
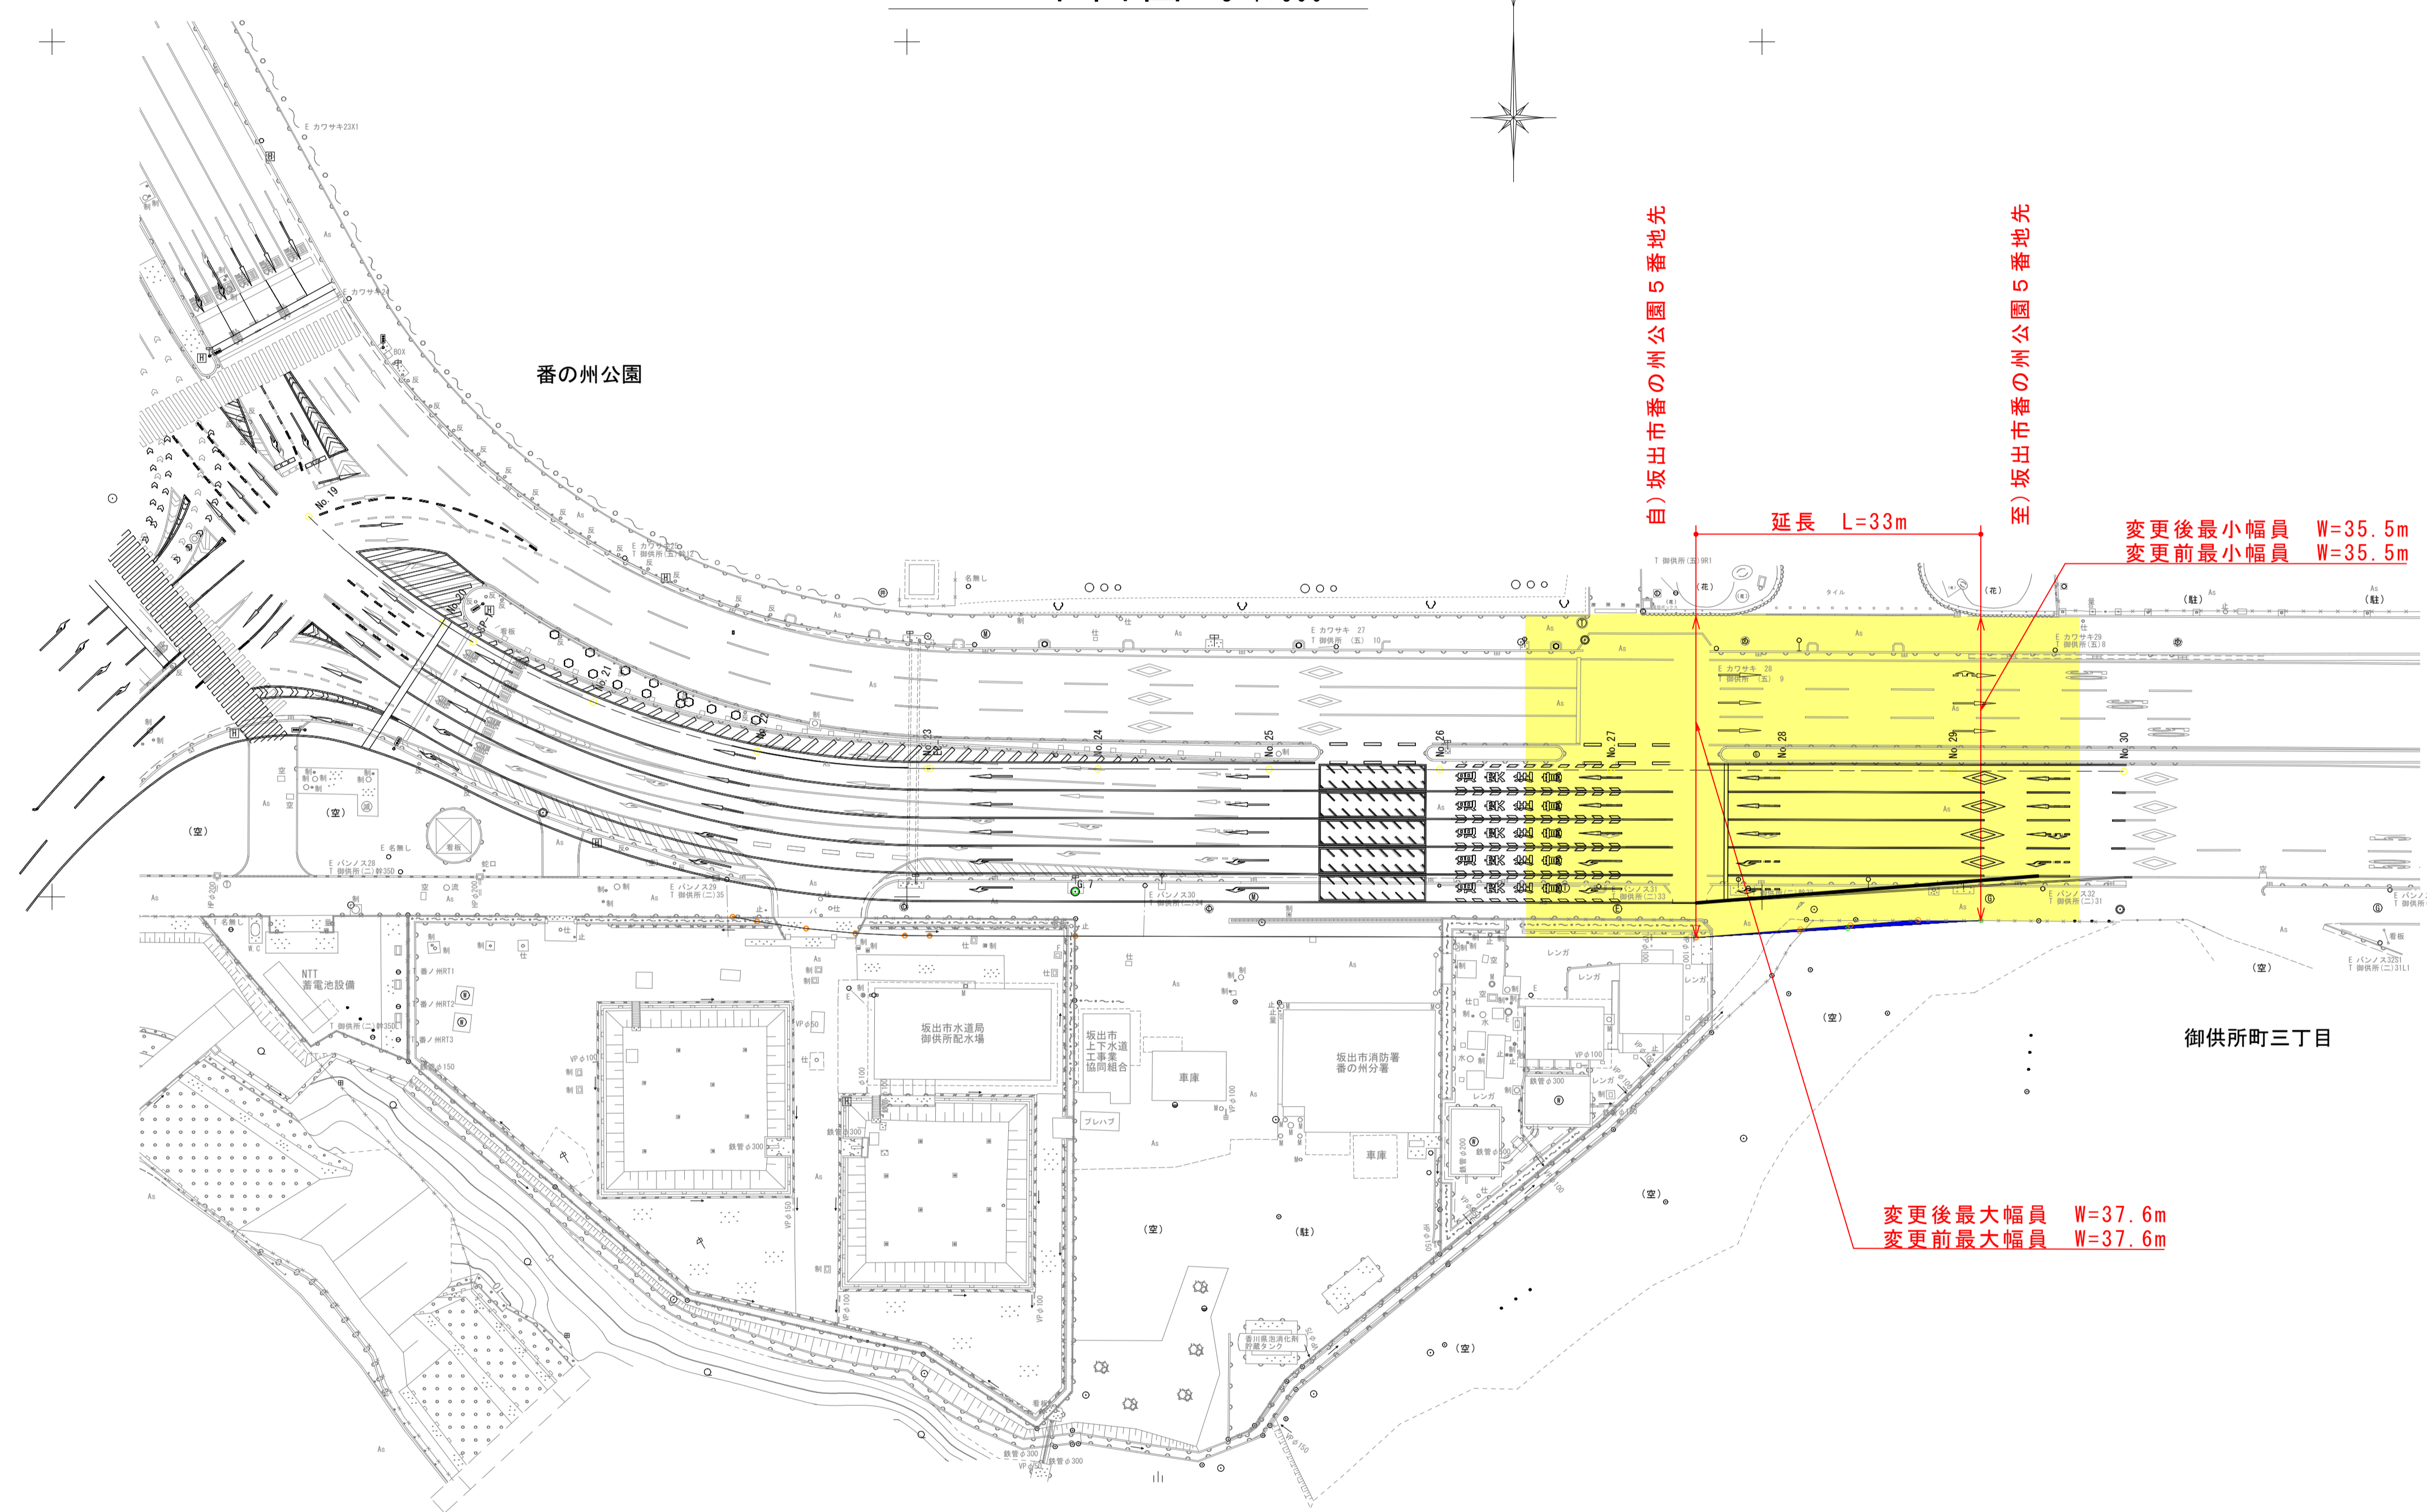


平面図 S=1:500

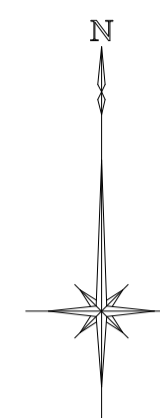

白) 坂出市番の州公園5番地先

至) 坂出市番の州公園5番地先

延長 L=33m

変更後最小幅員 W=35.5m
変更前最小幅員 W=35.5m

変更後最大幅員 W=37.6m
変更前最大幅員 W=37.6m

凡例

	既に道路の区域となっている部分
	不用物件とする部分

年度	令和2年度 道路区域変更		
路線名	県道瀬居坂出港線		
工事名			
位置	坂出市 番の州公園		
図面名	平面図		
縮尺	1:500	図面番号	/
作成年月日			
会社名			
事業者名	香川県中讃土木事務所		