
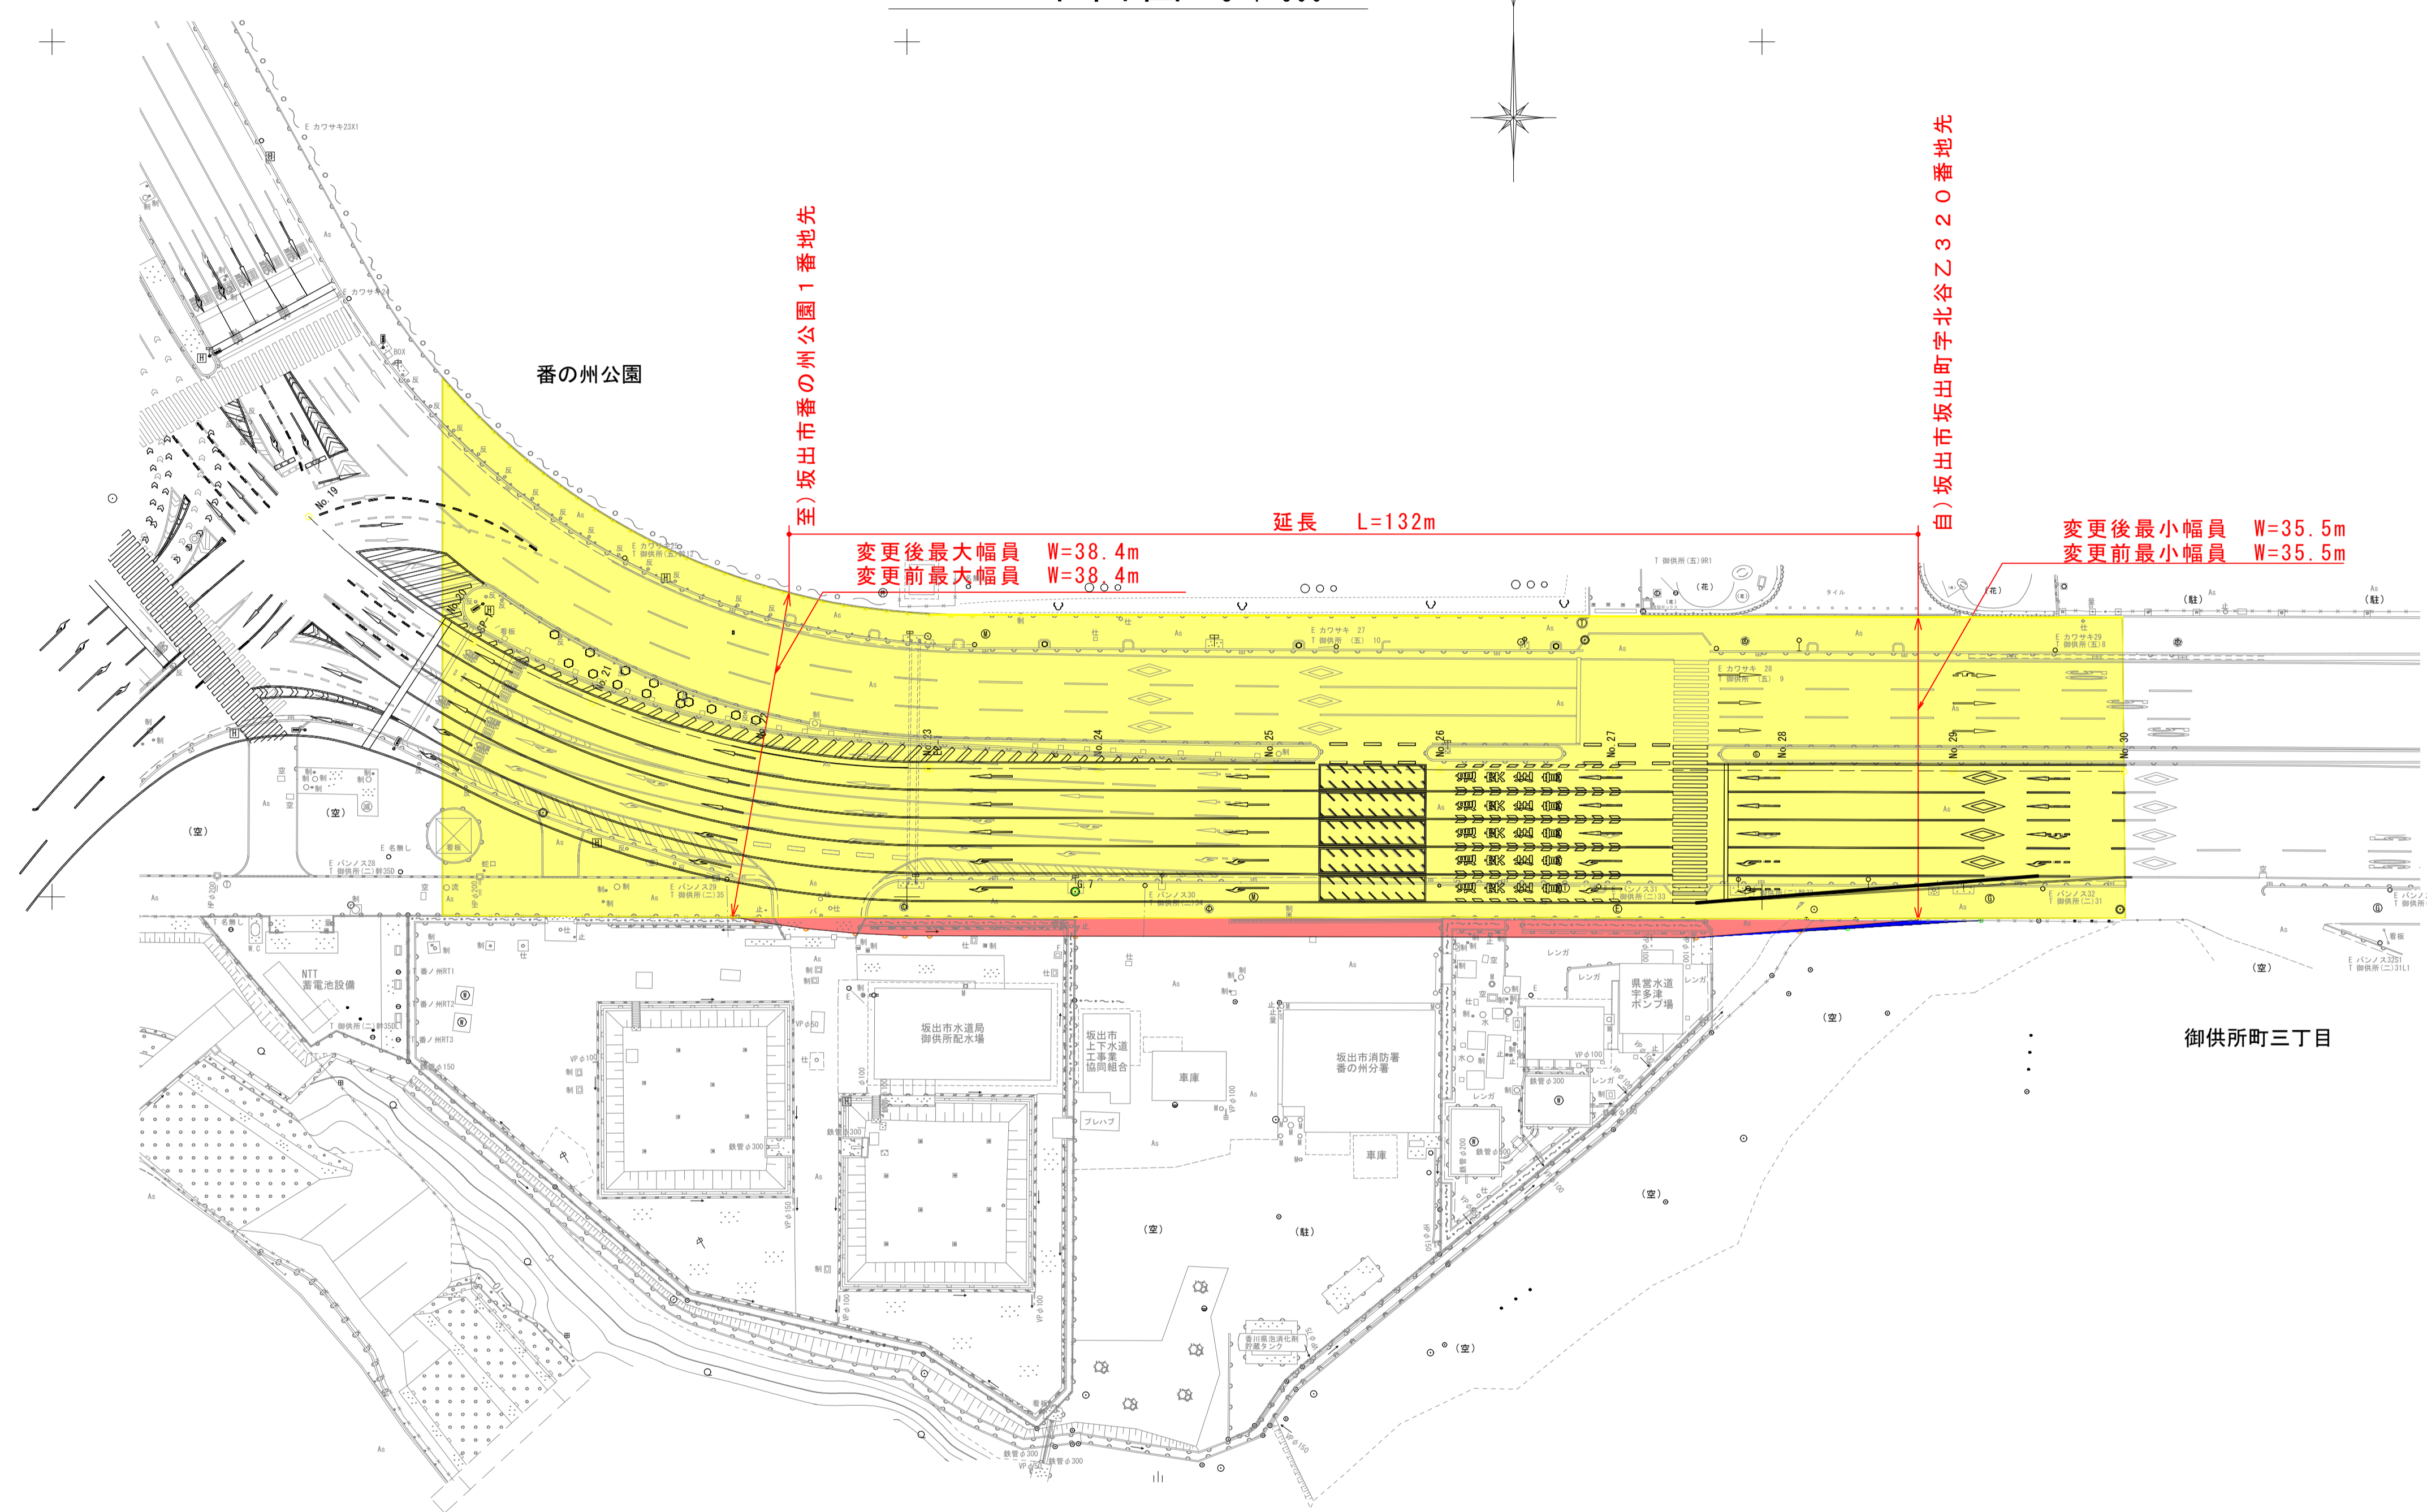


平面図 S=1:500

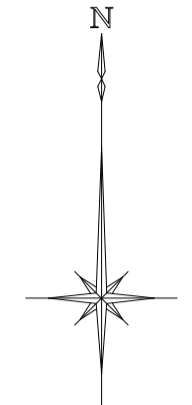

至)坂出市番の州公園1番地先

自)坂出市坂出町字北谷乙320番地先

延長 L=132m

変更後最大幅員 W=38.4m  
変更前最大幅員 W=38.4m

変更後最小幅員 W=35.5m  
変更前最小幅員 W=35.5m

凡例

<span style="display:inline-block; width:15px; height:10px; background-color:red;"></span>	供用開始区間
<span style="display:inline-block; width:15px; height:10px; background-color:yellow;"></span>	既供用済区間
<span style="display:inline-block; width:15px; height:10px; background-color:blue;"></span>	不用物件

年度	令和2年度 道路区域変更・供用開始		
路線名	県道大屋富築港宇多津線		
工事名			
位置	坂出市 番の州公園		
図面名	平面図		
縮尺	1:500	図面番号	/
作成年月日			
会社名			
事業者名	香川県中讃土木事務所		