


県道津田川島線平面図 S=1:1000

さぬき市大川町田面

延長 L=290m

自：さぬき市大川町田面
宇東砕石2719-1地先

至：さぬき市大川町田面
宇東砕石2946-1地先

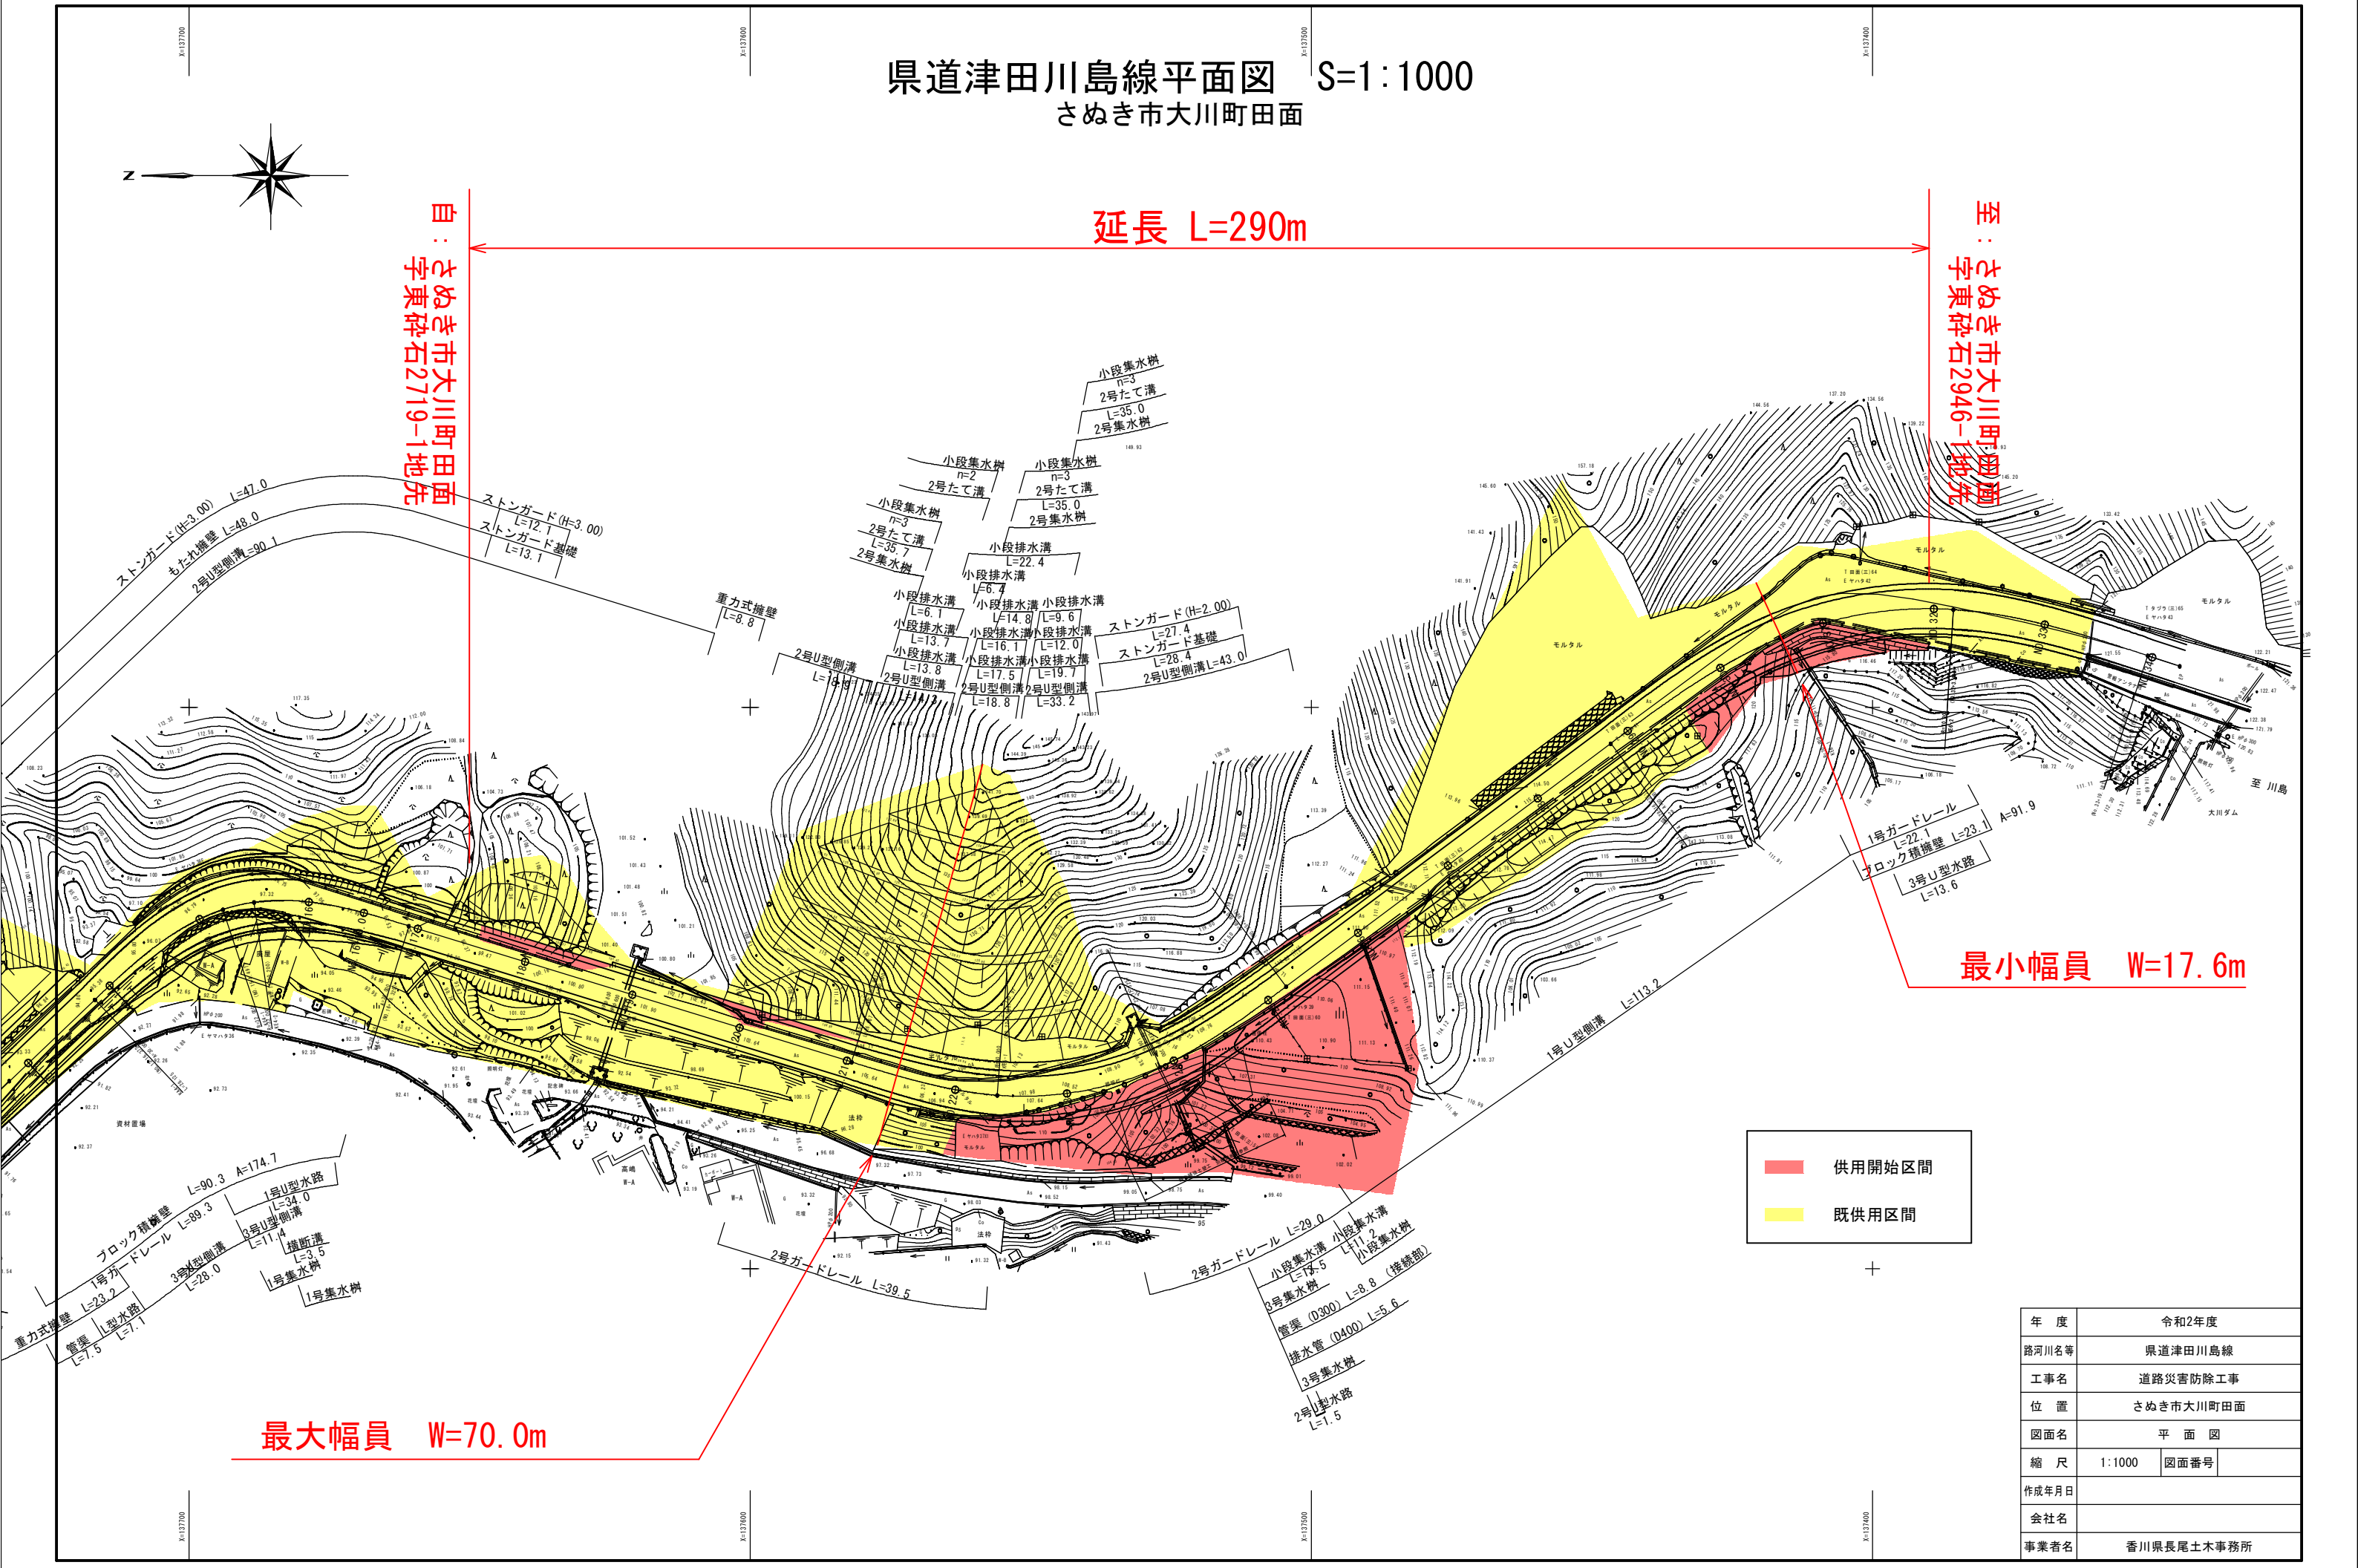

最小幅員 W=17.6m

最大幅員 W=70.0m

	供用開始区間
	既供用区間

年度	令和2年度
路河川名等	県道津田川島線
工事名	道路災害防除工事
位置	さぬき市大川町田面
図面名	平面図
縮尺	1:1000
図面番号	
作成年月日	
会社名	
事業者名	香川県長尾土木事務所