


# 平面図 S=1:500

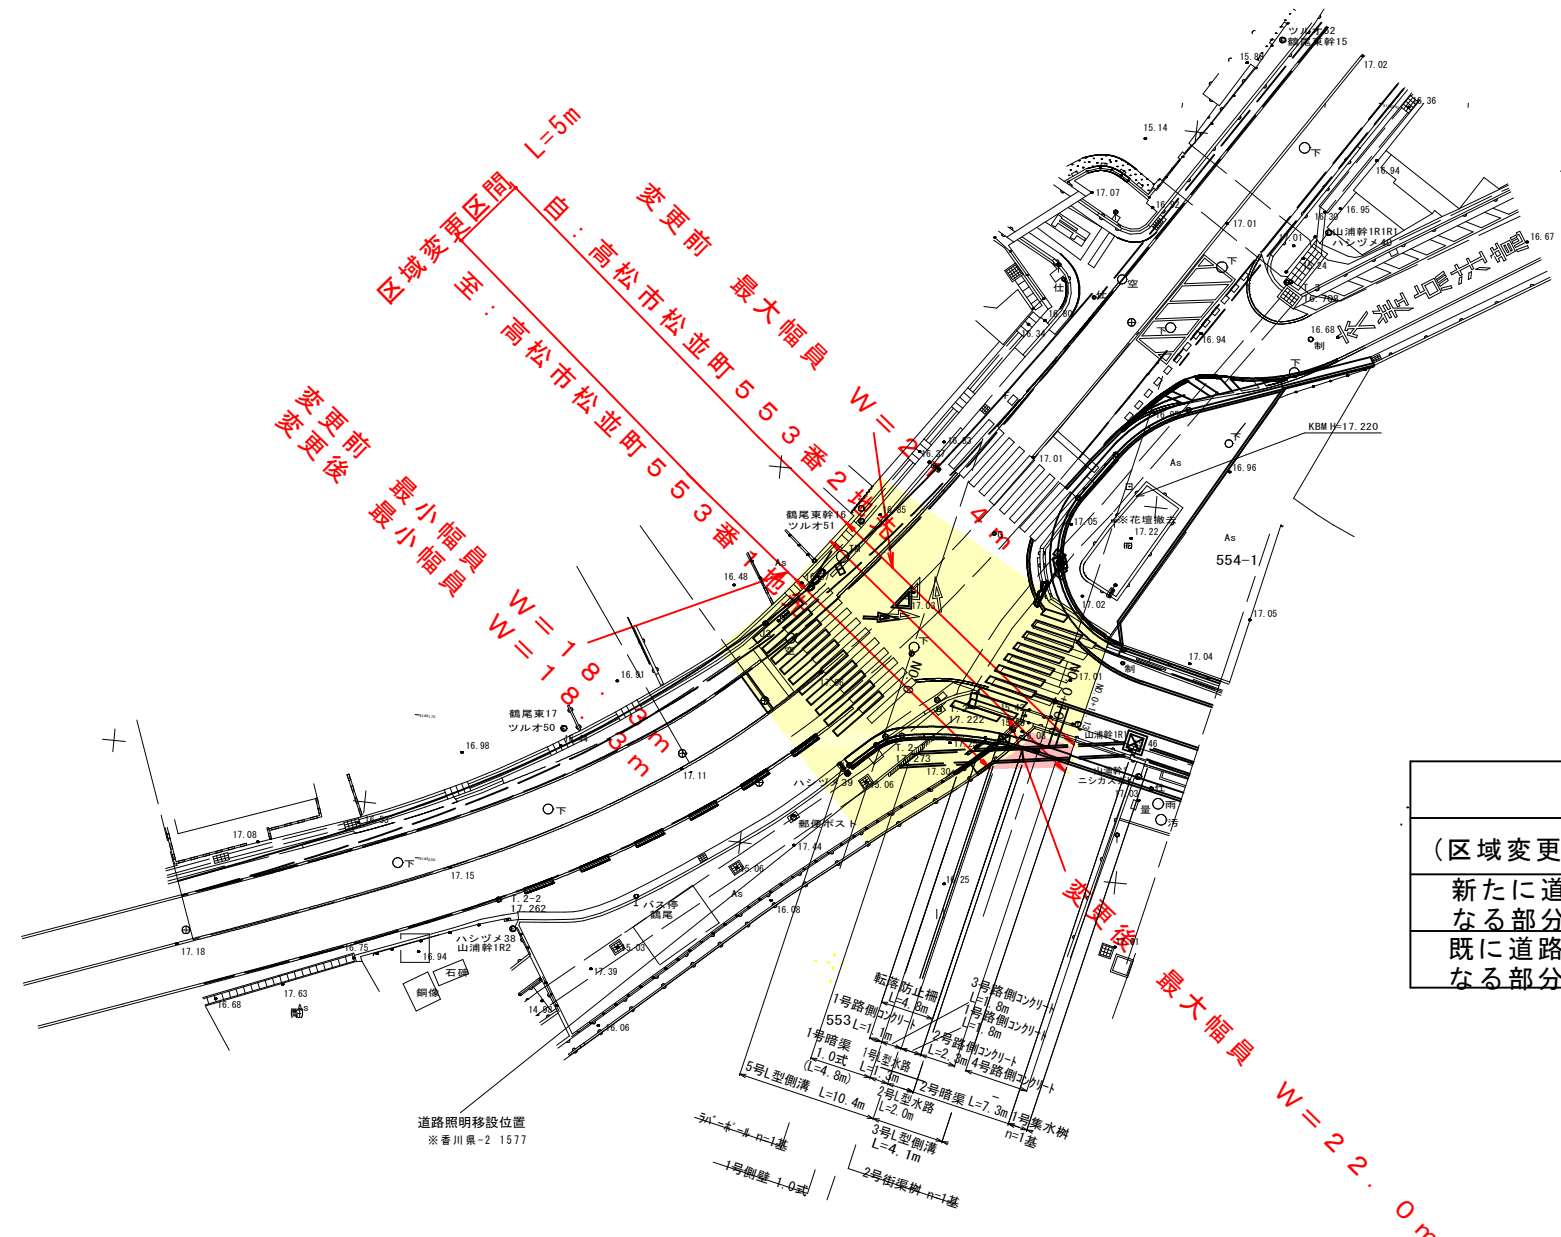

凡例	
(区域変更区間)	
新たに道路の区域となる部分	
既に道路の区域となる部分	

年度	
路線名	県道勅使室新線
工事名	
位置	高松市松並町地内
図面名	平面図
縮尺	1/500 図面番号
作成年月日	
会社名	
事業者名	