


# 平面図 S=1:500


## 県道多度津丸亀線

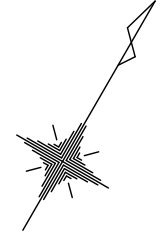

凡 例	
	..... 供用開始区間
	..... 既供用済区間
	..... 未供用区間

自) 仲多度郡多度津町大字道福寺字中又258-2地先
供用開始 延長 L=50m
至) 仲多度郡多度津町大字道福寺字中又263-1地先

最大幅員 W=7.7m
最小幅員 W=5.6m

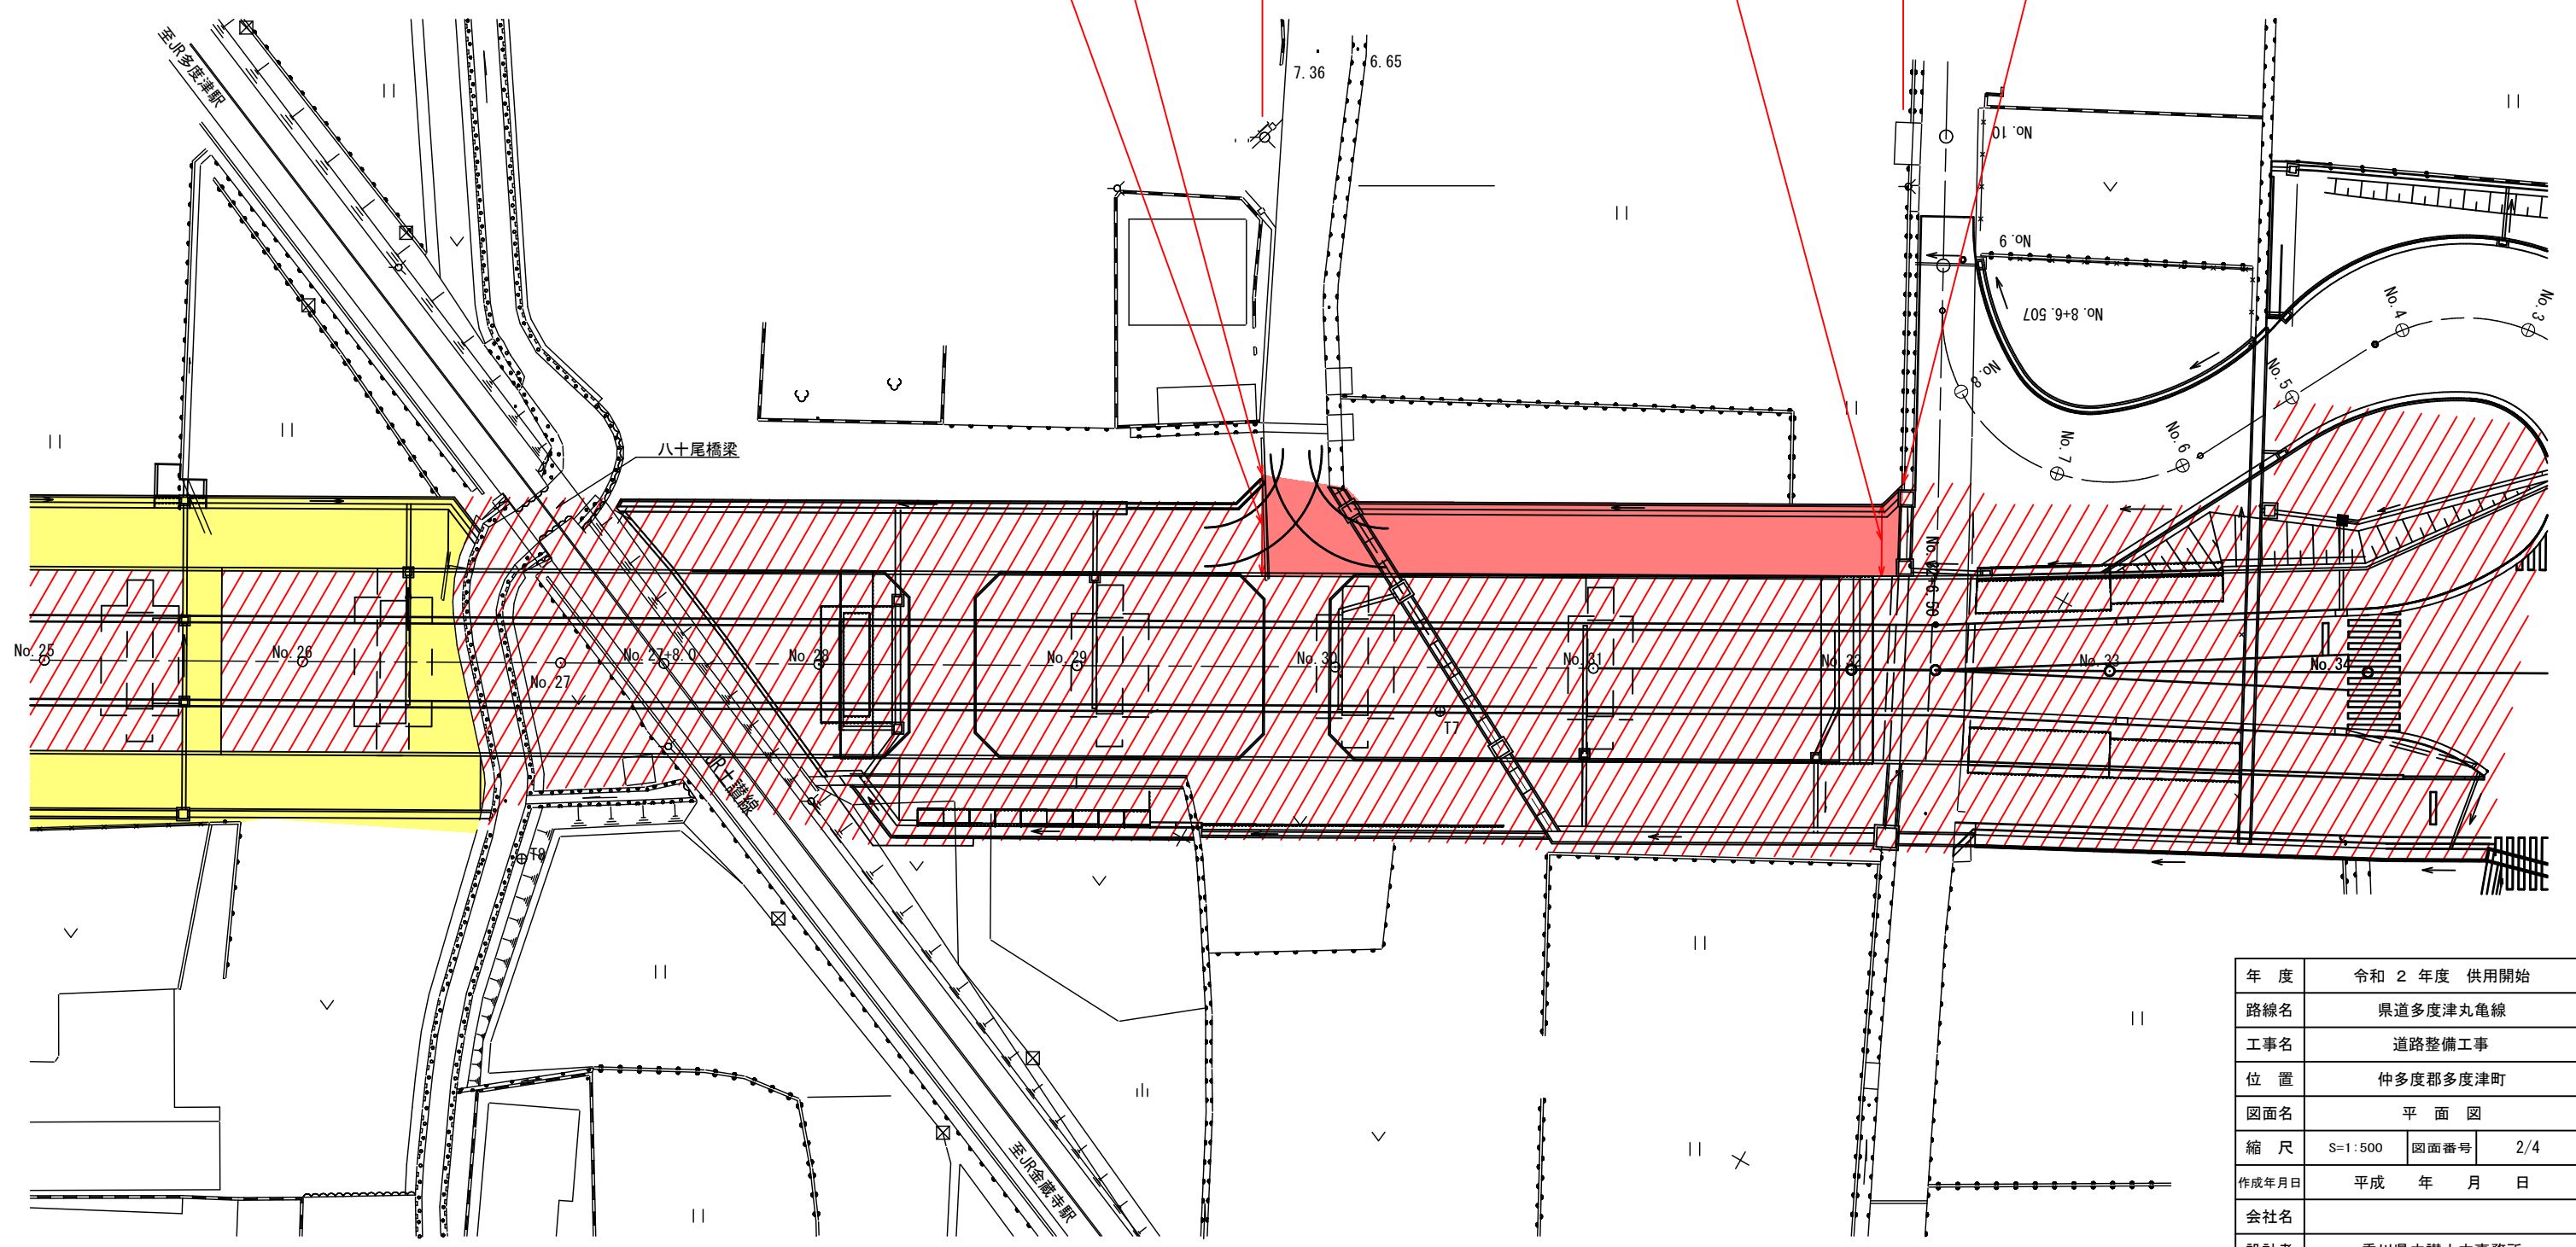

年度	令和 2 年度 供用開始		
路線名	県道多度津丸亀線		
工事名	道路整備工事		
位置	仲多度郡多度津町		
図面名	平面図		
縮尺	S=1:500	図面番号	2/4
作成年月日	平成 年 月 日		
会社名			
設計者	香川県中讃土木事務所		