

県道田浦坂手港線平面図 S=1:500



ふとん竈 (1000×1200) 2枚

1号吐口

1号管渠工 L=11.7m

(鉄筋コンクリート台付管D600)

ブロック積

ふとん竈 (1000×1500) 2枚

台座コンクリート

2号管渠工 L=10.0m

(ボックスカルバートB1000×H1000)

4号ブロック基礎 L=70.1m

ガードレール (構造物用) L=71.7m


1号天端コンクリートL=71.7m

変更後最小幅員 W=7.9m

変更後最大幅員 W=11.6m<sup>20</sup>

凡 例	
供用開始区間	■■■■
既供用済区間	■■■■

年度	令和2年度	供用開始	設計図
路線名	県道田浦坂手港線		
工事名	小豆郡小豆島町堀越		
位置	小豆郡小豆島町堀越		
図面名	平面図		
縮尺	1:100	図面番号	
作成年月日	令和 年 月 日		
会社名			
事業者名	香川県小豆総合事務所		

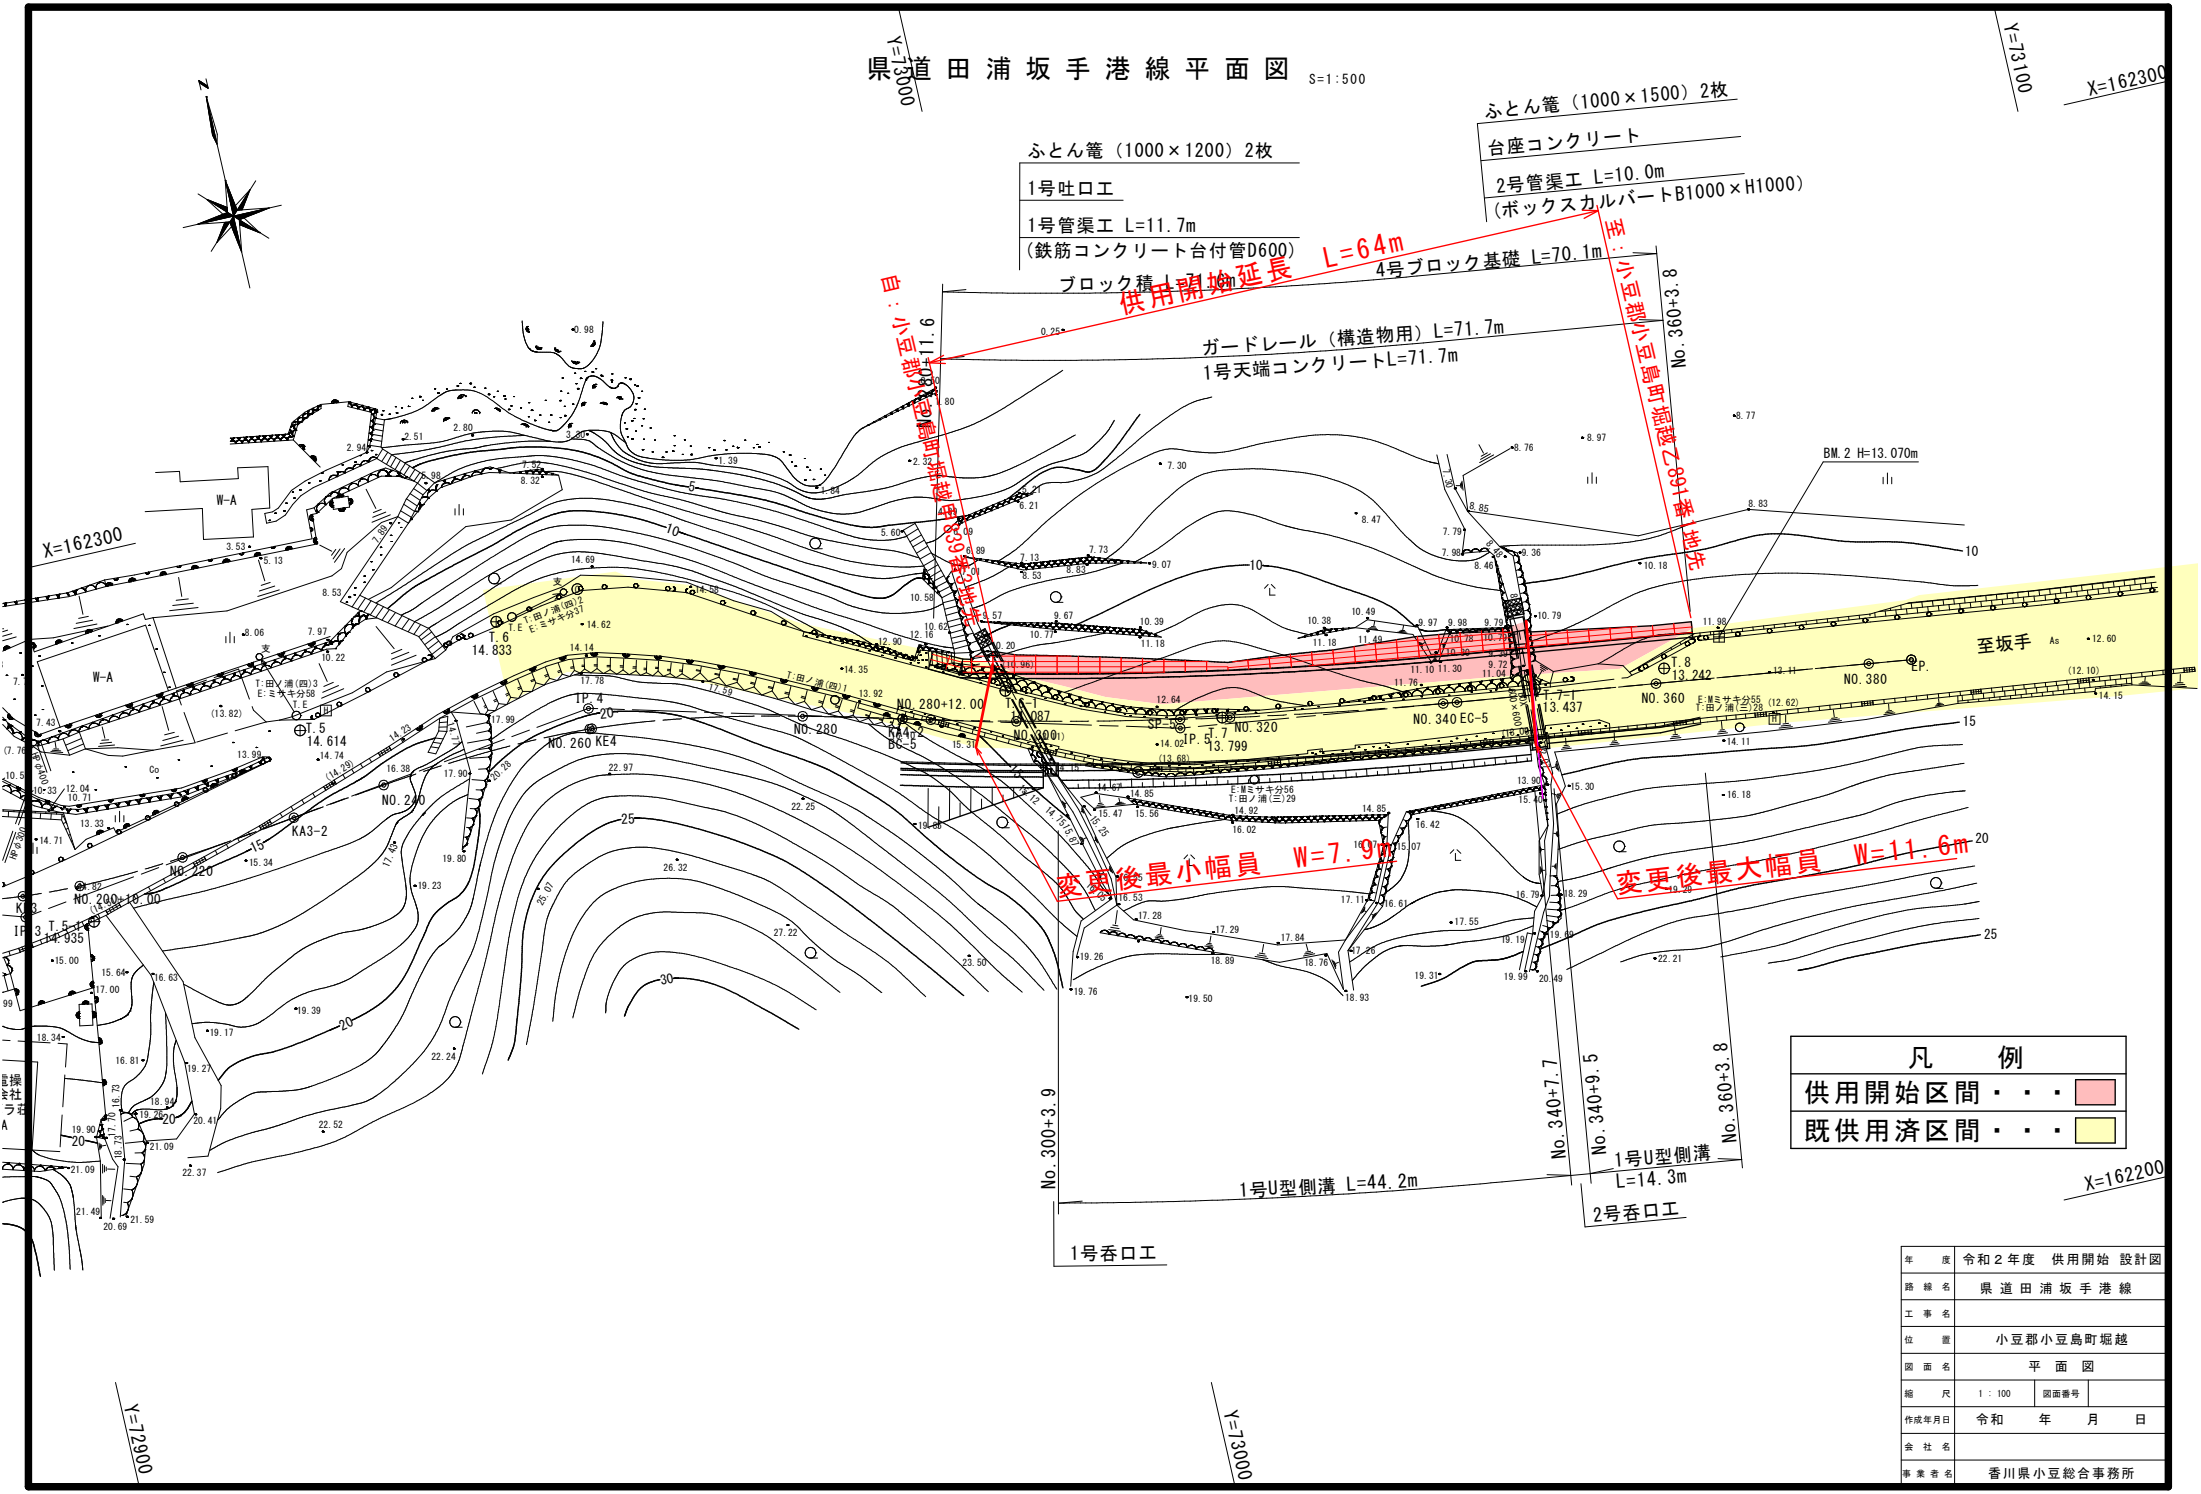

Y=13000

Y=13100

X=162300

X=162300

X=162200

Y=12900

Y=13000