


国道377号 平面図

区域変更区間 L=157m

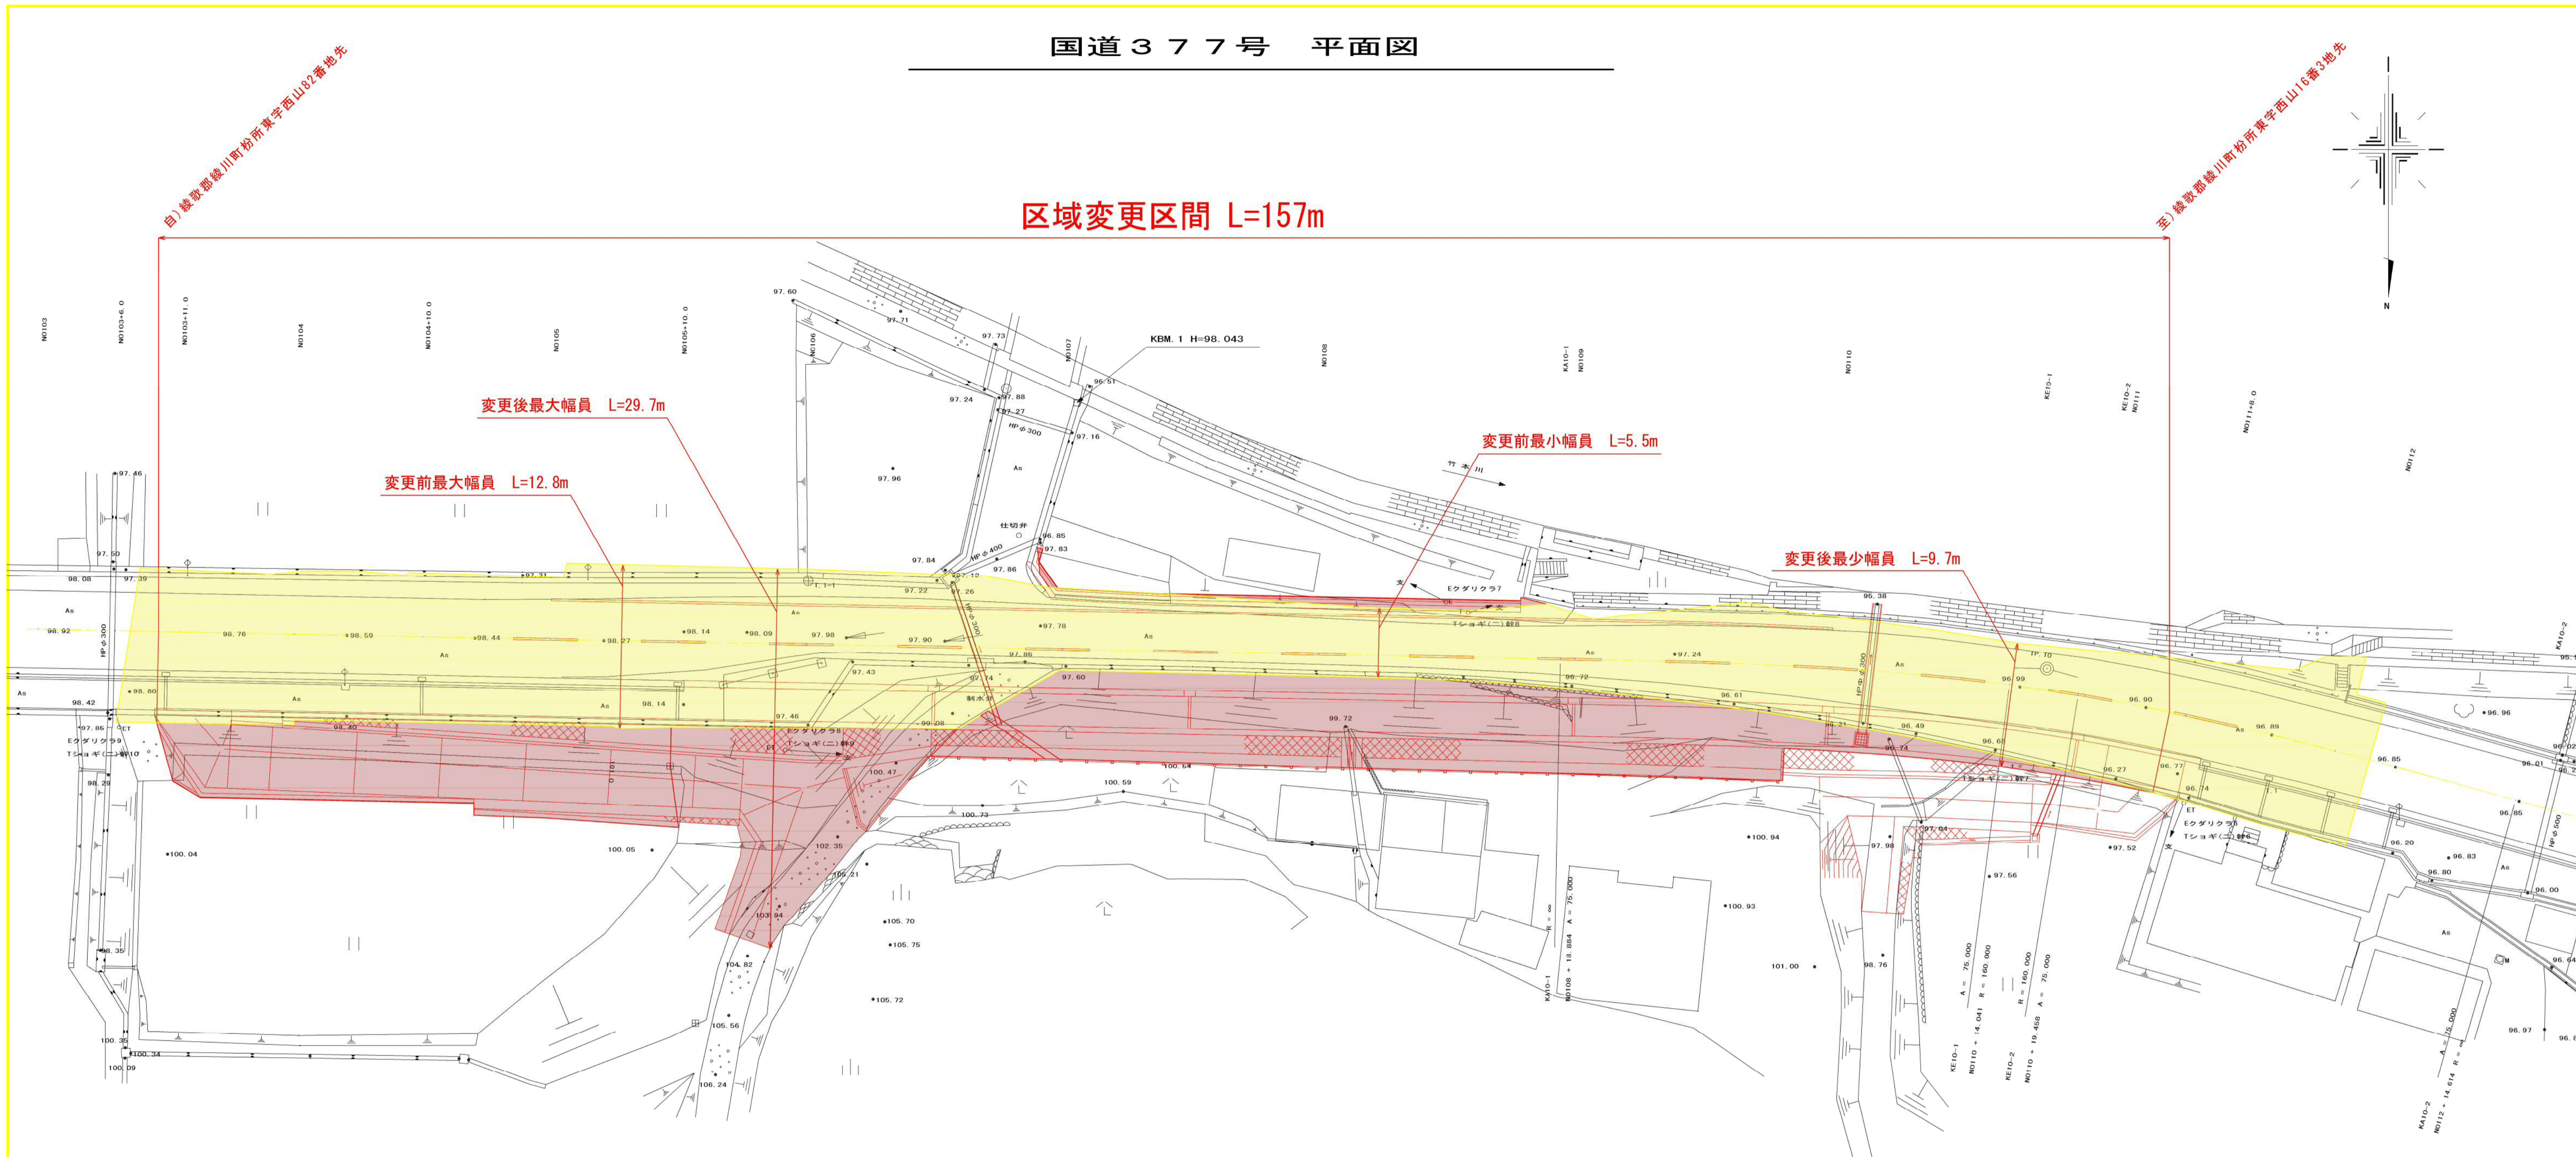

凡例

	新たに道路の区域となる部分
	既に道路の区域となっている部分

年度	令和2年度 道路区域変更
路線名	国道377号
工事名	
位置	綾歌郡綾川町
図面名	平面図
縮尺	1:250 図面番号
作成年月日	
会社名	
事業者名	香川県中環土木事務所