
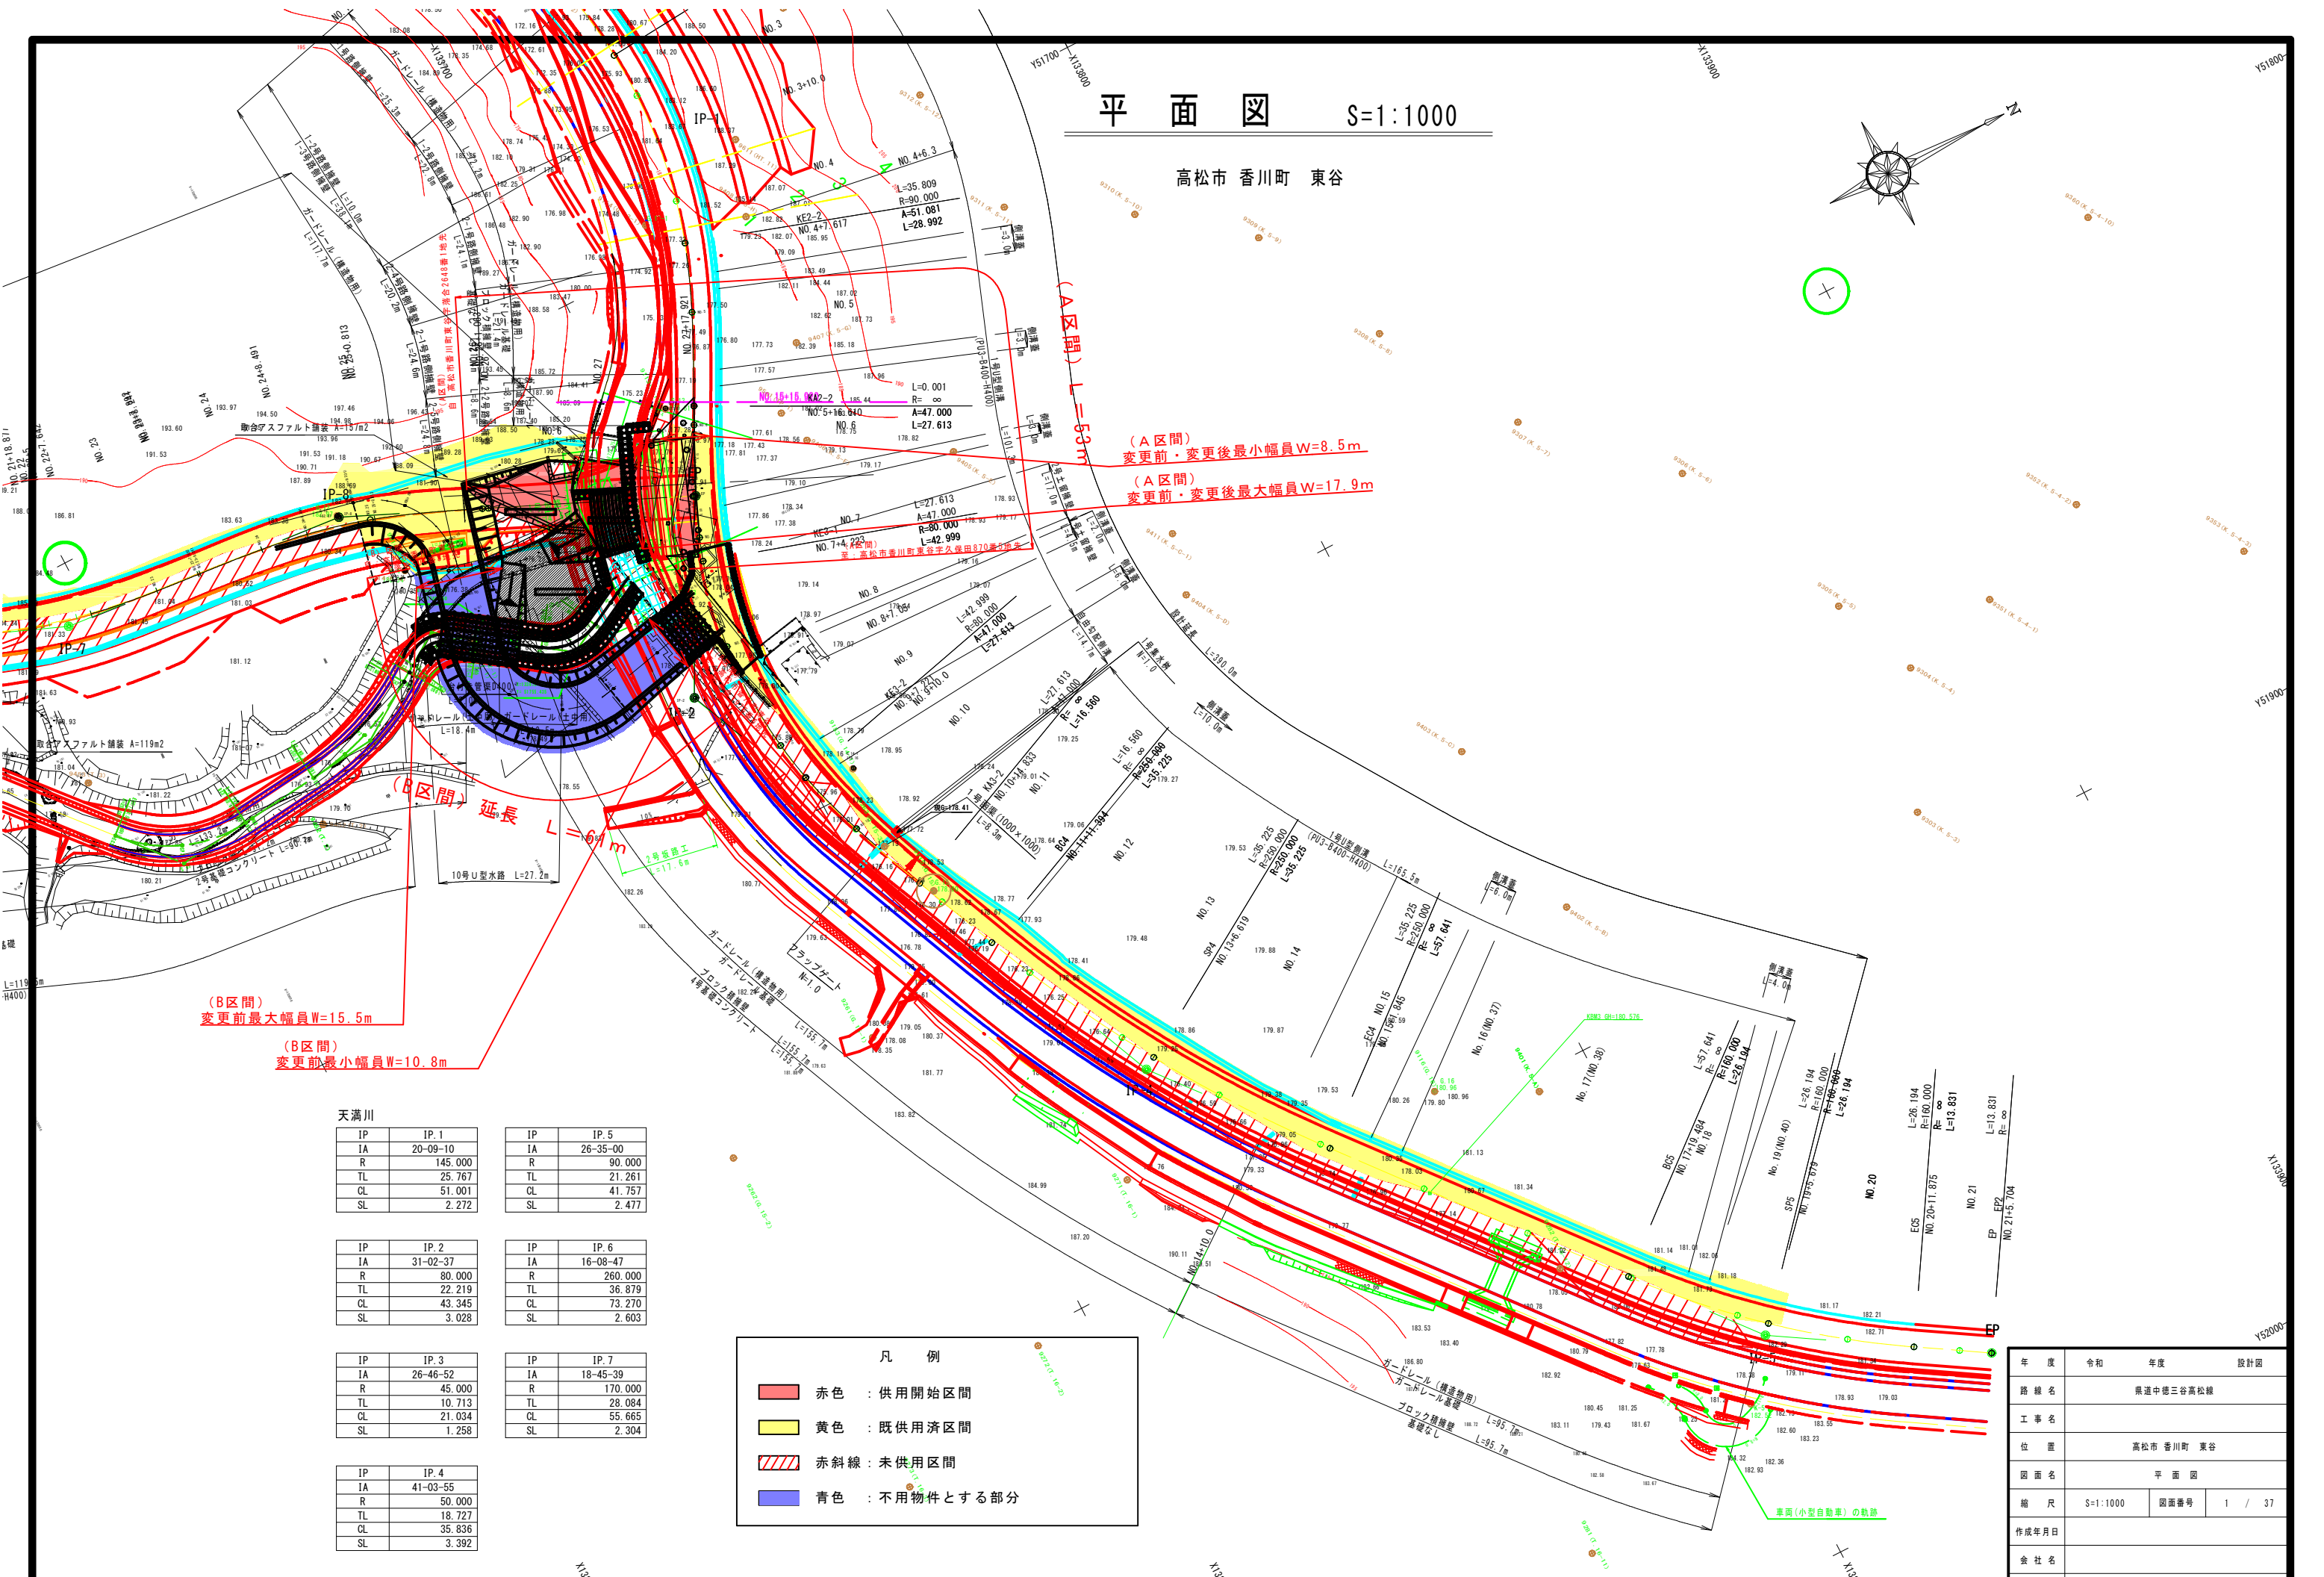


# 平面図 S=1:1000

高松市 香川町 東谷

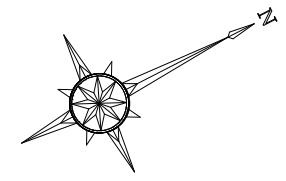

(A区間)  
変更前・変更後最小幅員W=8.5m  
(A区間)  
変更前・変更後最大幅員W=17.9m

(B区間)  
変更前最大幅員W=15.5m  
(B区間)  
変更前最小幅員W=10.8m

天満川		天満川	
IP	IP. 1	IP	IP. 5
IA	20-09-10	IA	26-35-00
R	145.000	R	90.000
TL	25.767	TL	21.261
CL	51.001	CL	41.757
SL	2.272	SL	2.477
IP	IP. 2	IP	IP. 6
IA	31-02-37	IA	16-08-47
R	80.000	R	260.000
TL	22.219	TL	36.879
CL	43.345	CL	73.270
SL	3.028	SL	2.603
IP	IP. 3	IP	IP. 7
IA	26-46-52	IA	18-45-39
R	45.000	R	170.000
TL	10.713	TL	28.084
CL	21.034	CL	55.665
SL	1.258	SL	2.304
IP	IP. 4		
IA	41-03-55		
R	50.000		
TL	18.727		
CL	35.836		
SL	3.392		

凡例	
<span style="display:inline-block; width:15px; height:10px; background-color:red;"></span>	赤色 : 供用開始区間
<span style="display:inline-block; width:15px; height:10px; background-color:yellow;"></span>	黄色 : 既供用済区間
<span style="display:inline-block; width:15px; height:10px; border-left: 1px dashed red;"></span>	赤斜線 : 未供用区間
<span style="display:inline-block; width:15px; height:10px; background-color:blue;"></span>	青色 : 不用物件とする部分

年度	令和	年度	設計図
路線名	県道中徳三谷高松線		
工事名			
位置	高松市 香川町 東谷		
図面名	平面図		
縮尺	S=1:1000	図面番号	1 / 37
作成年月日			
会社名			
事業者名	香川県高松土木事務所		