
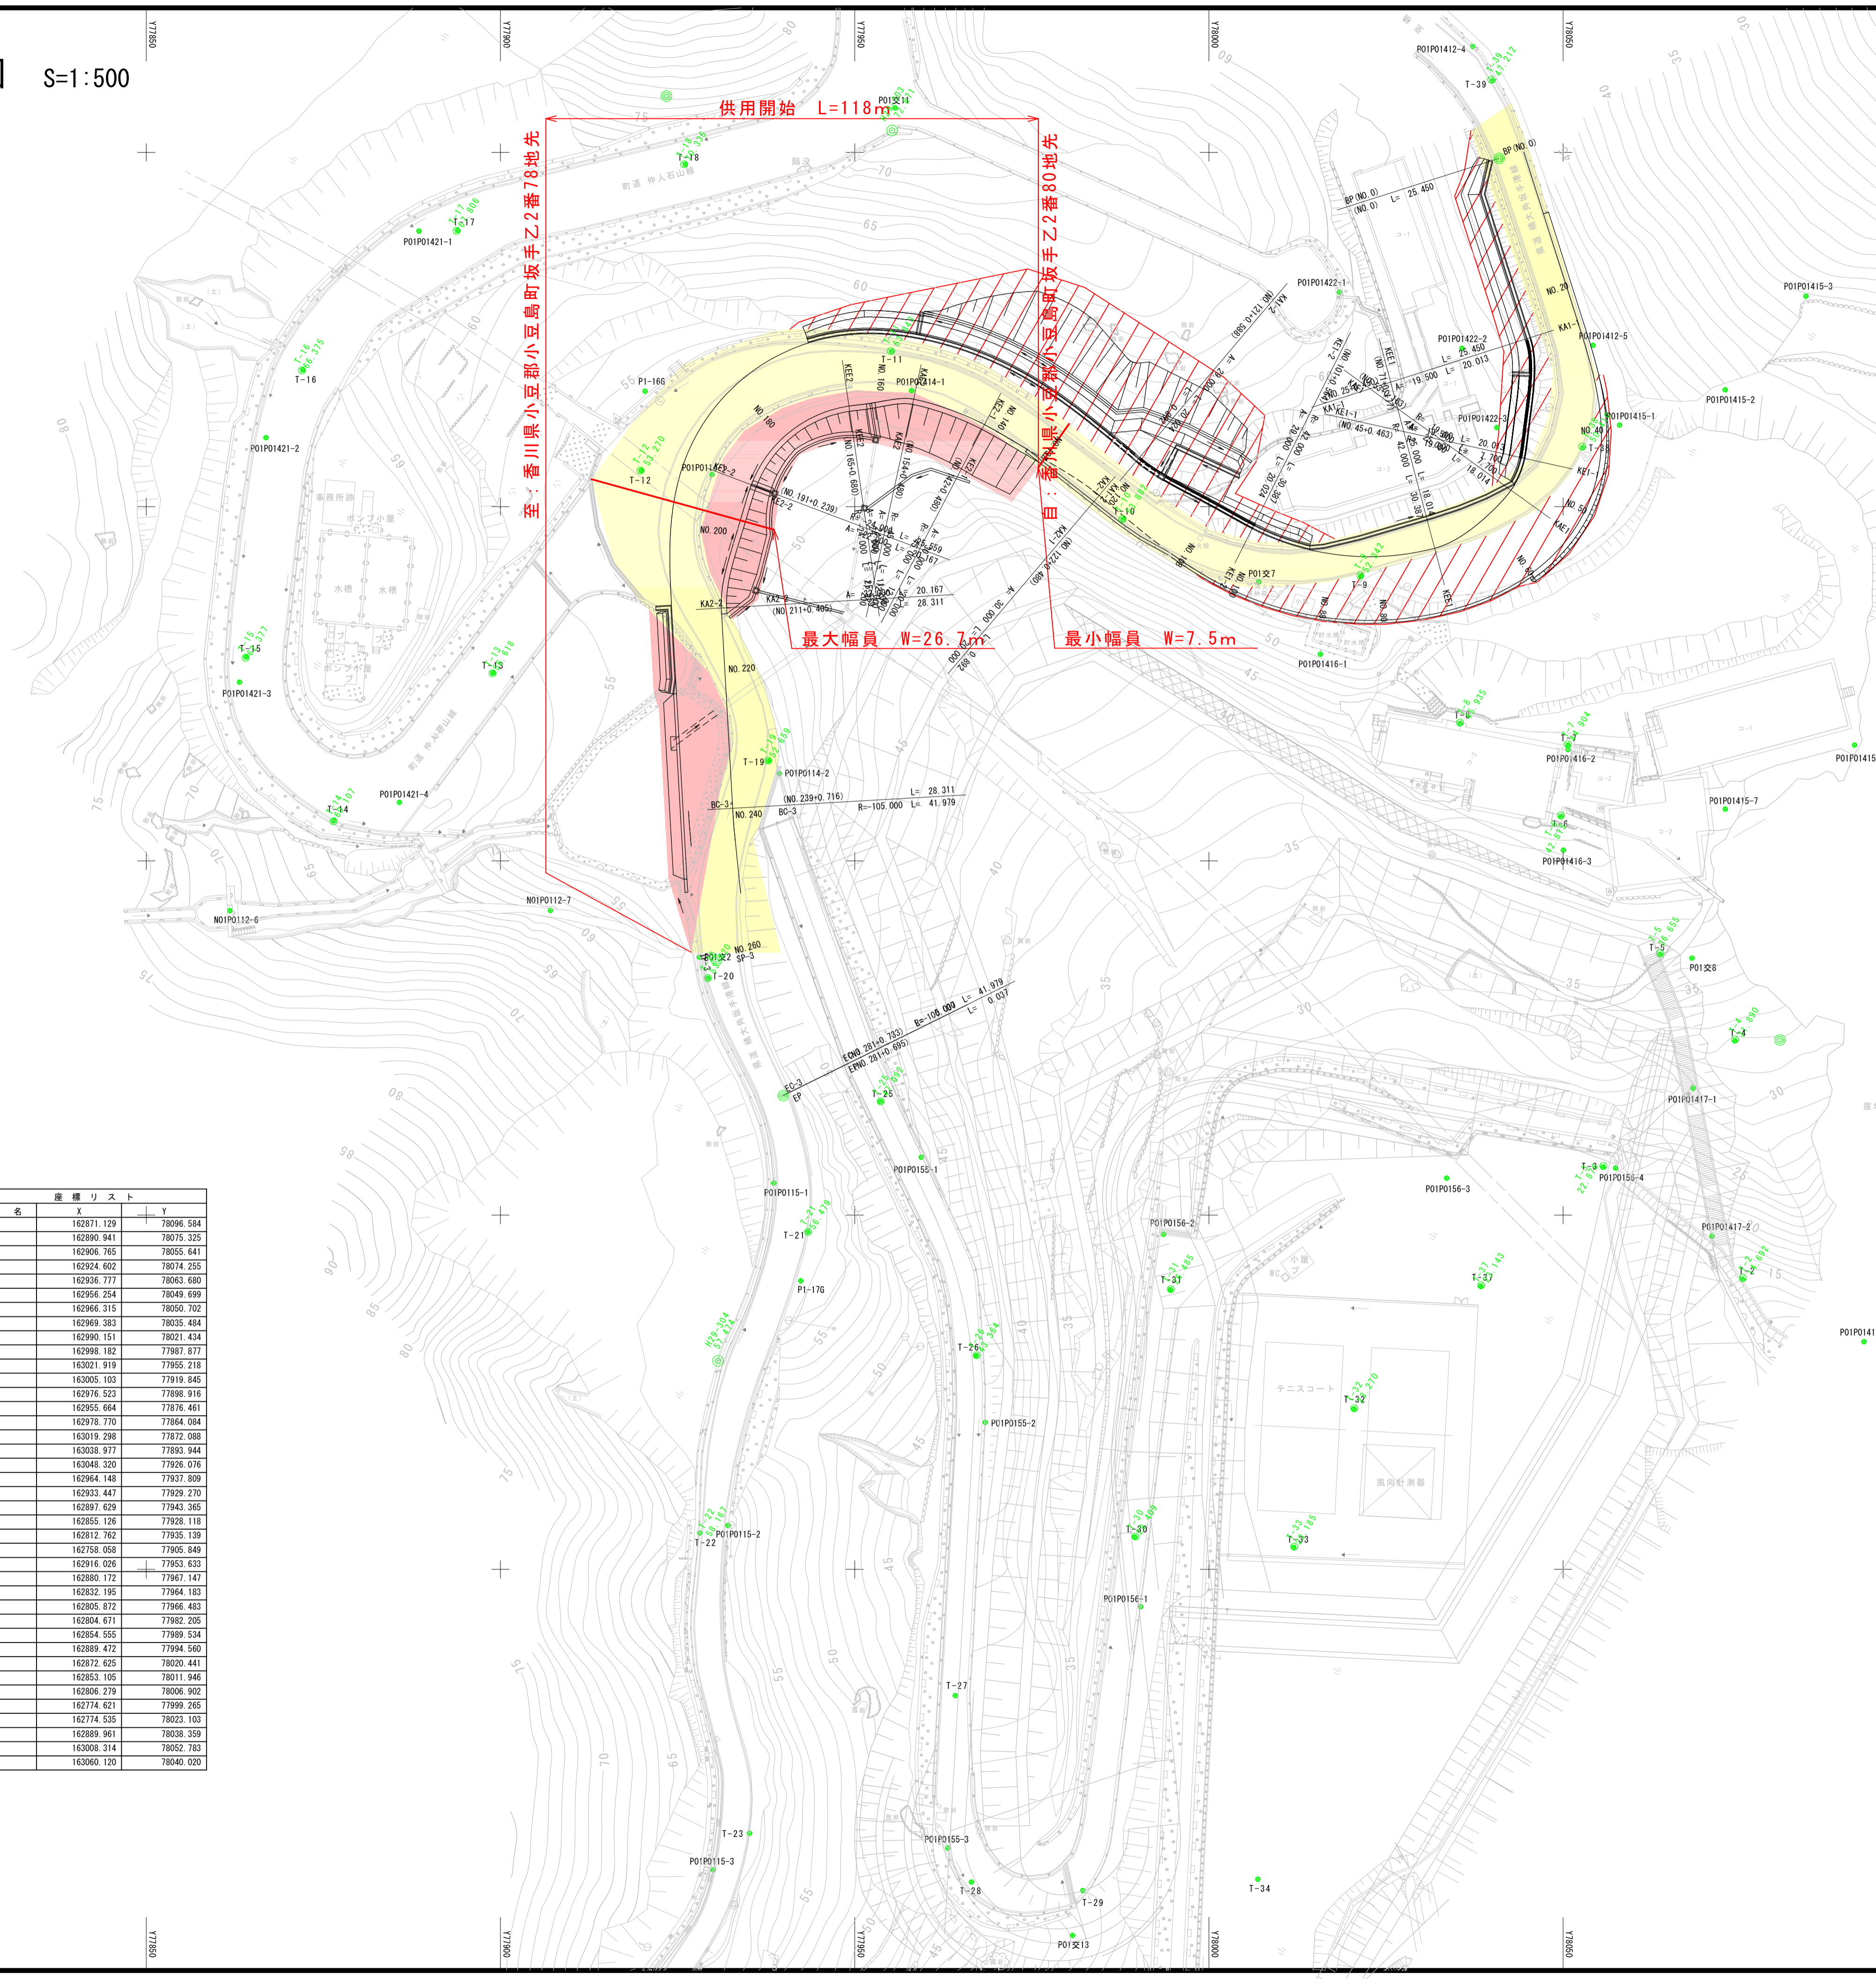


平面図 S=1:500

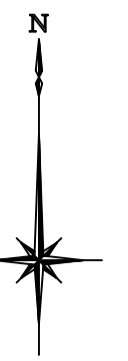

点名	X	Y
T-1	162871.129	78096.584
T-2	162890.941	78075.325
T-3	162906.765	78055.641
T-4	162924.602	78074.255
T-5	162936.777	78063.680
T-6	162956.254	78049.699
T-7	162966.315	78050.702
T-8	162969.383	78035.434
T-9	162990.151	78021.434
T-10	162998.182	77987.877
T-11	163021.919	77955.218
T-12	163005.103	77919.845
T-13	162976.523	77898.916
T-14	162955.664	77876.461
T-15	162978.770	77884.084
T-16	163019.398	77872.088
T-17	163038.977	77893.944
T-18	163048.320	77926.076
T-19	162964.148	77937.809
T-20	162933.447	77929.270
T-21	162897.629	77943.365
T-22	162855.126	77928.118
T-23	162812.762	77935.139
T-24	162756.058	77905.849
T-25	162918.008	77953.633
T-26	162880.172	77967.147
T-27	162832.195	77964.183
T-28	162805.872	77966.483
T-29	162804.671	77982.205
T-30	162854.555	77989.534
T-31	162889.472	77994.560
T-32	162872.625	78020.441
T-33	162853.105	78011.946
T-34	162806.279	78006.902
T-35	162774.621	77998.265
T-36	162774.535	78023.103
T-37	162889.961	78038.359
T-38	163008.314	78052.783
T-39	163060.120	78040.020

凡例	
供用開始区間	.....
既供済区間	.....
未供用区間	.....

与点 国土調査 図根点POI115-1  
 水準測点系 K=162904.525 Y=77938.590  
 与点 国土調査 図根点POI1412-4  
 水準測点系 K=163064.946 Y=78037.246

年度	令和2年度	供用開始	設計図
踏河川名等	県道橋大角坂手港線		
工事名			
位置	小豆郡小豆島町坂手		
図面名	平面図		
縮尺	S=1:500	図面番号	1/3
作成年月日			
会社名			
事業者名	香川県小豆総合事務所		