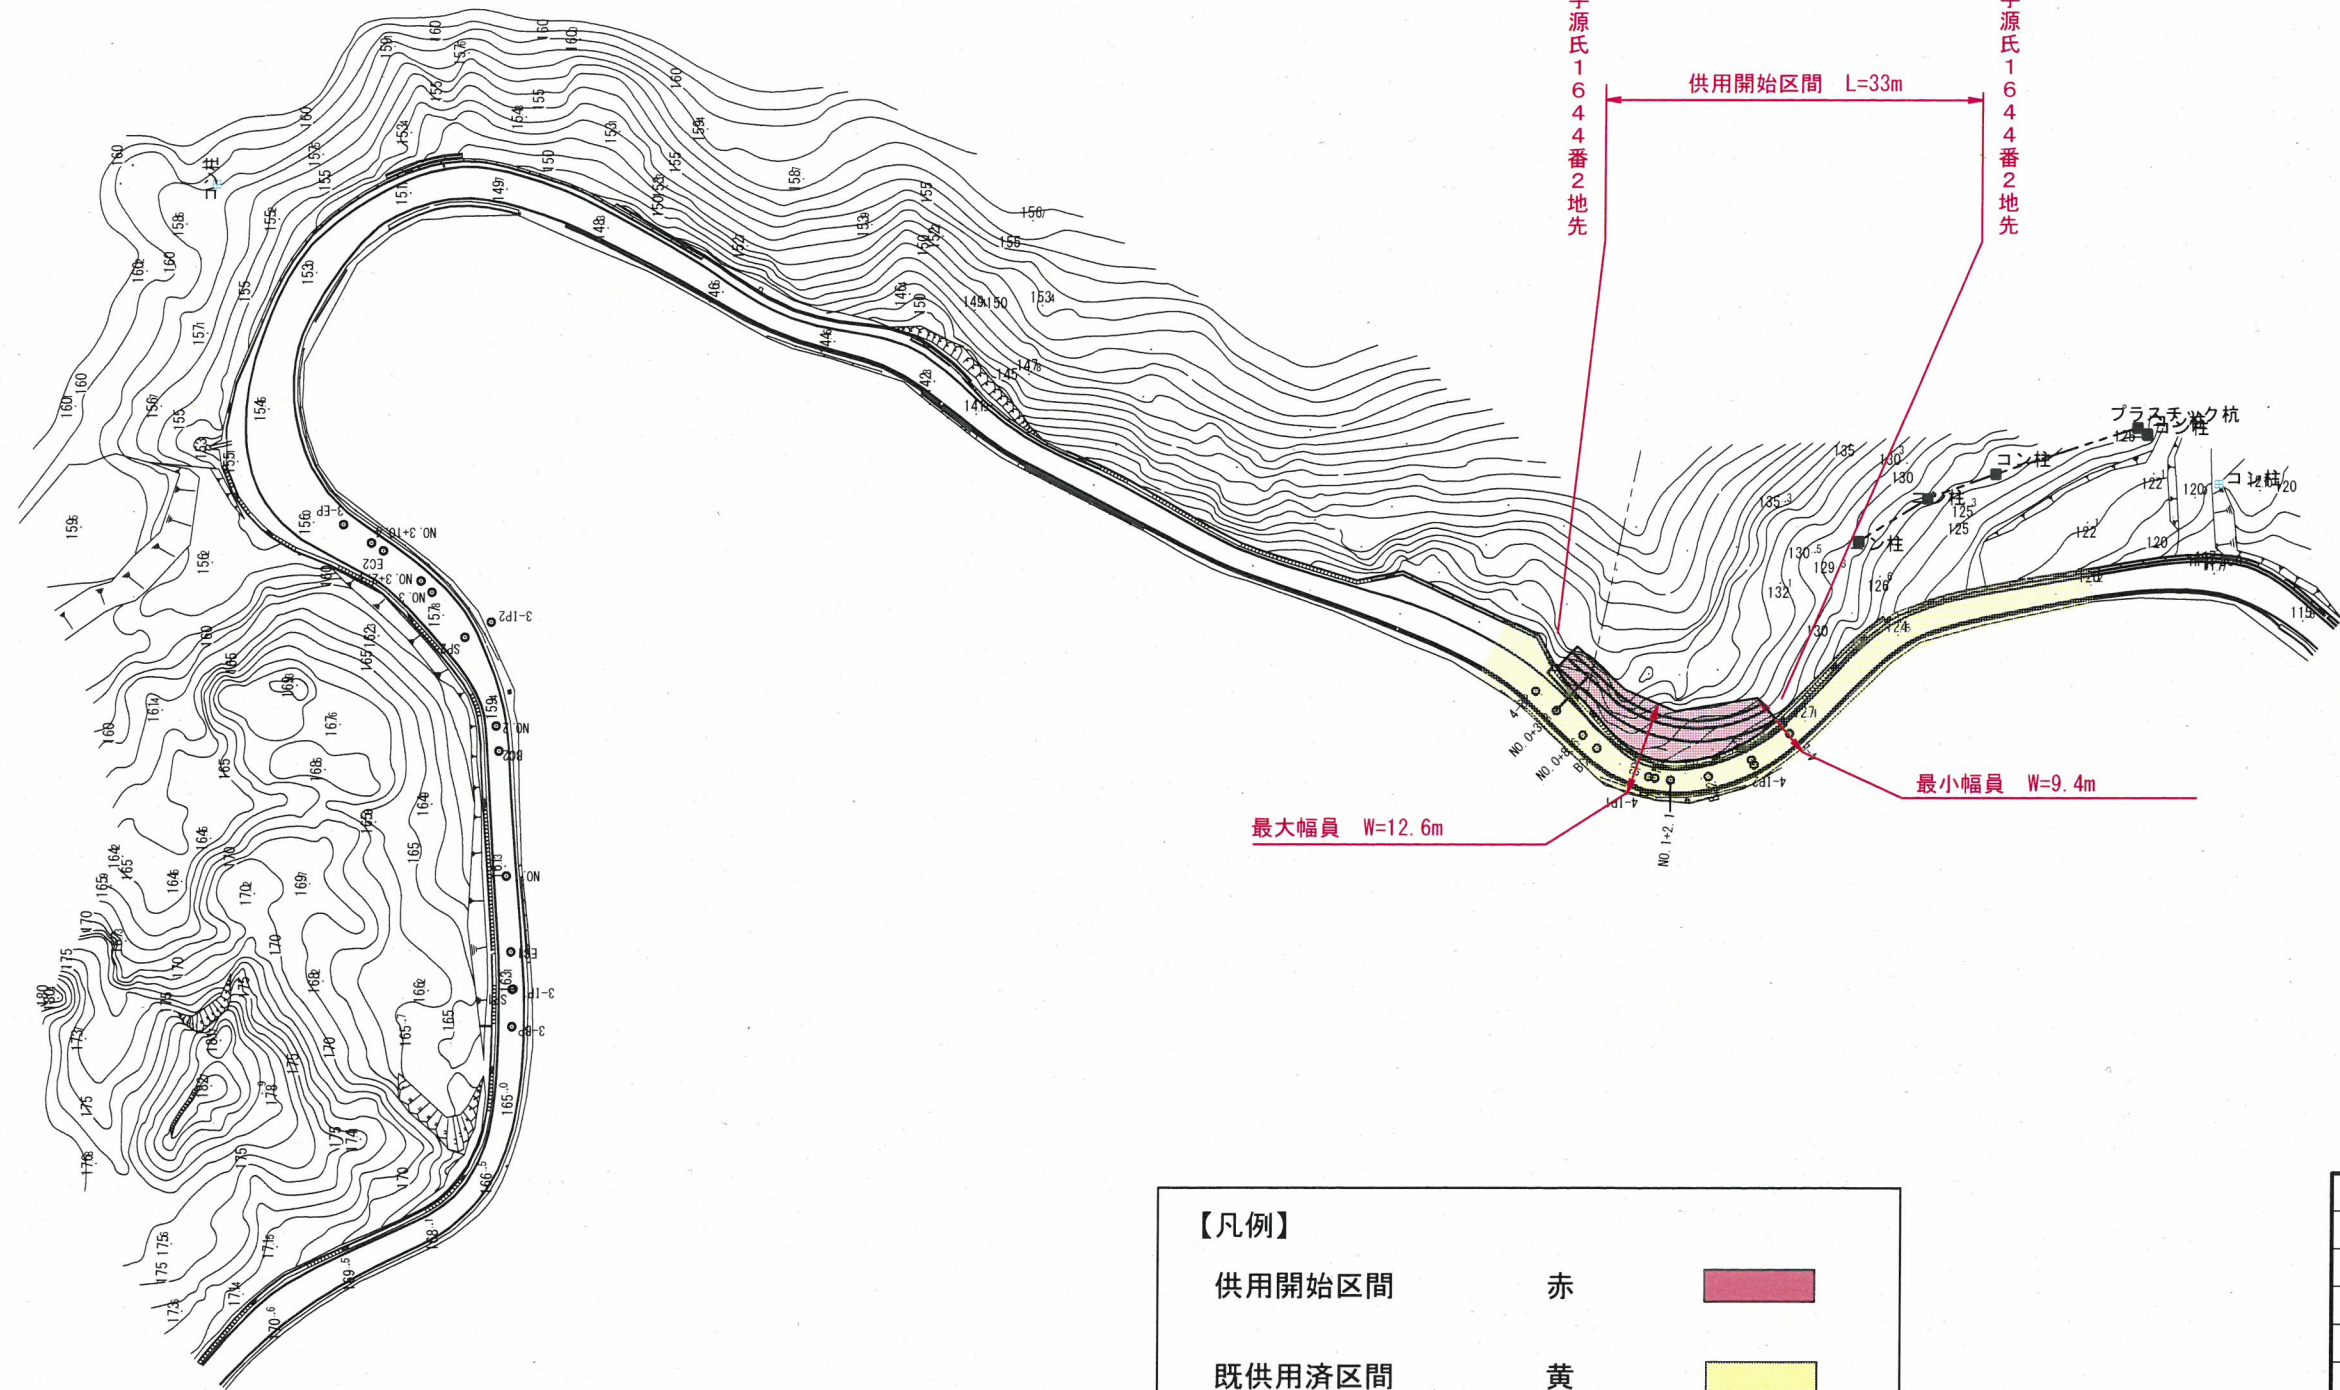
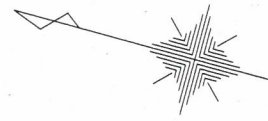

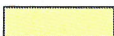


県道八栗原線 平面図

縮尺 S=1:1000



【凡例】

供用開始区間	赤	
既供用済区間	黄	

年度		
路線名称	県道八栗原線	
工事名	道路整備工事	
位置	高松市牟礼町牟礼	
図面名	平面図	
縮尺	1/1000	図面番号
作成年月日		
会社名		
事業者名	香川県高松土木事務所	