


県道土庄福田線 平面図

S = 1 : 500

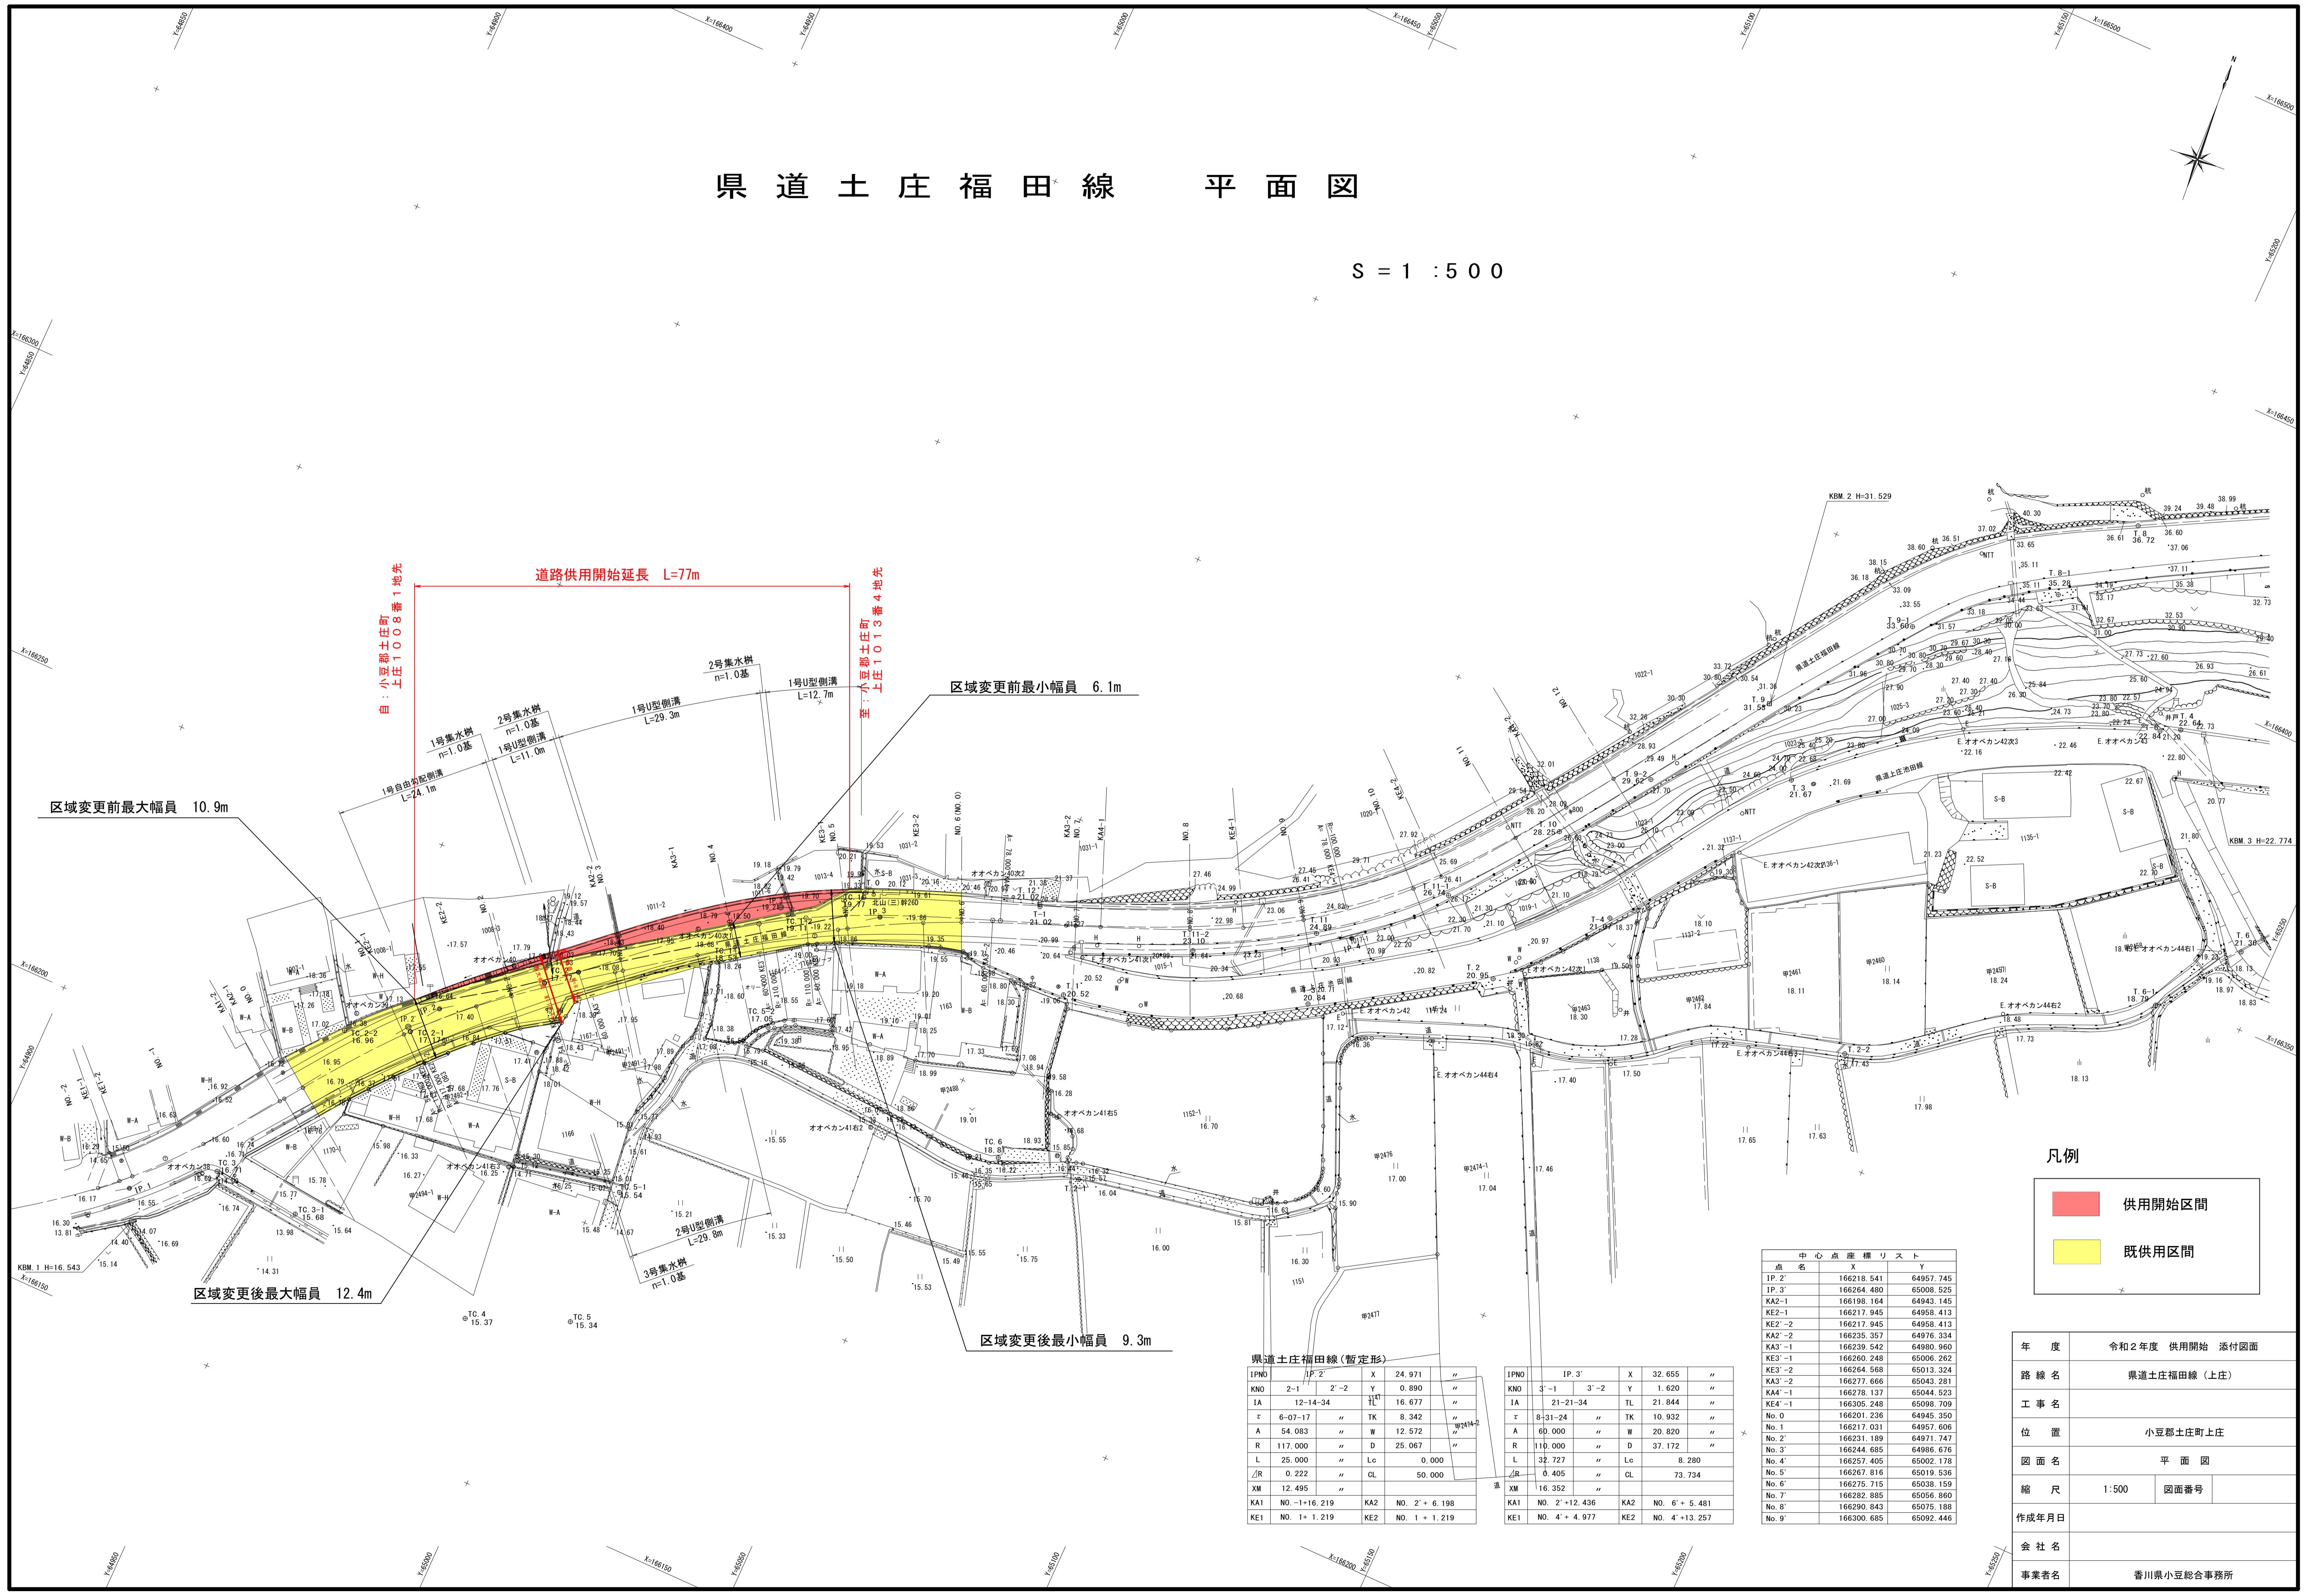

区域変更前最大幅員 10.9m

区域変更後最大幅員 12.4m

区域変更前最小幅員 6.1m

区域変更後最小幅員 9.3m

自：小豆郡土庄町 上庄1008番1地先

至：小豆郡土庄町 上庄1013番4地先

道路供用開始延長 L=77m

凡例

- 供用開始区間
- 既供用区間

中心点座標リスト

点名	X	Y
IP. 2'	166218.541	64957.745
IP. 3'	166264.480	65008.525
KA2-1	166195.164	64943.145
KE2-1	166217.945	64958.413
KE2-2	166217.945	64958.413
KA2-2	166235.357	64976.334
KA3-1	166239.542	64980.960
KE3-1	166260.248	65006.262
KE3-2	166264.568	65013.324
KA3-2	166277.666	65043.281
KA4-1	166278.137	65044.523
KE4-1	166305.248	65098.709
No. 0	166201.236	64945.350
No. 1	166217.031	64957.606
No. 2	166231.189	64971.747
No. 3	166244.685	64986.676
No. 4	166257.405	65002.178
No. 5	166267.816	65019.536
No. 6	166275.715	65038.159
No. 7	166282.885	65056.860
No. 8	166290.843	65075.188
No. 9	166300.685	65092.446

県道土庄福田線(暫定形)

IPNO	IP	X	Y
KNO	2'-1	24.971	0.890
IA	12-14-34	16.677	8.342
E	6-07-17	12.572	25.067
A	54.083	0.000	50.000
R	117.000	0.405	50.000
L	25.000	16.352	73.734
XR	0.222	16.352	73.734
XM	12.495	16.352	73.734
KA1	NO. 1+16.219	NO. 2'+6.198	NO. 2'+12.436
KE1	NO. 1+1.219	NO. 1+1.219	NO. 4'+4.977

IPNO	IP	X	Y
KNO	3'-1	32.655	1.620
IA	21-21-34	21.844	10.932
E	8-31-24	20.820	37.172
A	60.000	8.280	73.734
R	110.000	16.352	73.734
L	32.727	16.352	73.734
XR	0.405	16.352	73.734
XM	16.352	16.352	73.734
KA1	NO. 2'+12.436	NO. 6'+5.481	NO. 6'+5.481
KE1	NO. 4'+4.977	NO. 4'+13.257	NO. 4'+13.257

年度	令和2年度 供用開始 添付図面
路線名	県道土庄福田線(上庄)
工事名	
位置	小豆郡土庄町上庄
図面名	平面図
縮尺	1:500 図面番号
作成年月日	
会社名	
事業者名	香川県小豆総合事務所