

由) 東かがわ市湊401番4地先

至) 東かがわ市湊440番1地先


区域変更 延長 L=87m

最小 最大
 (変更前) 9.1m~16.6m
 (変更後) 9.1m~20.0m

変更前 最小幅員 W=9.1m
 変更後 最小幅員 W=9.1m

変更前 最大幅員 W=16.6m

変更後 最大幅員 W=20.0m

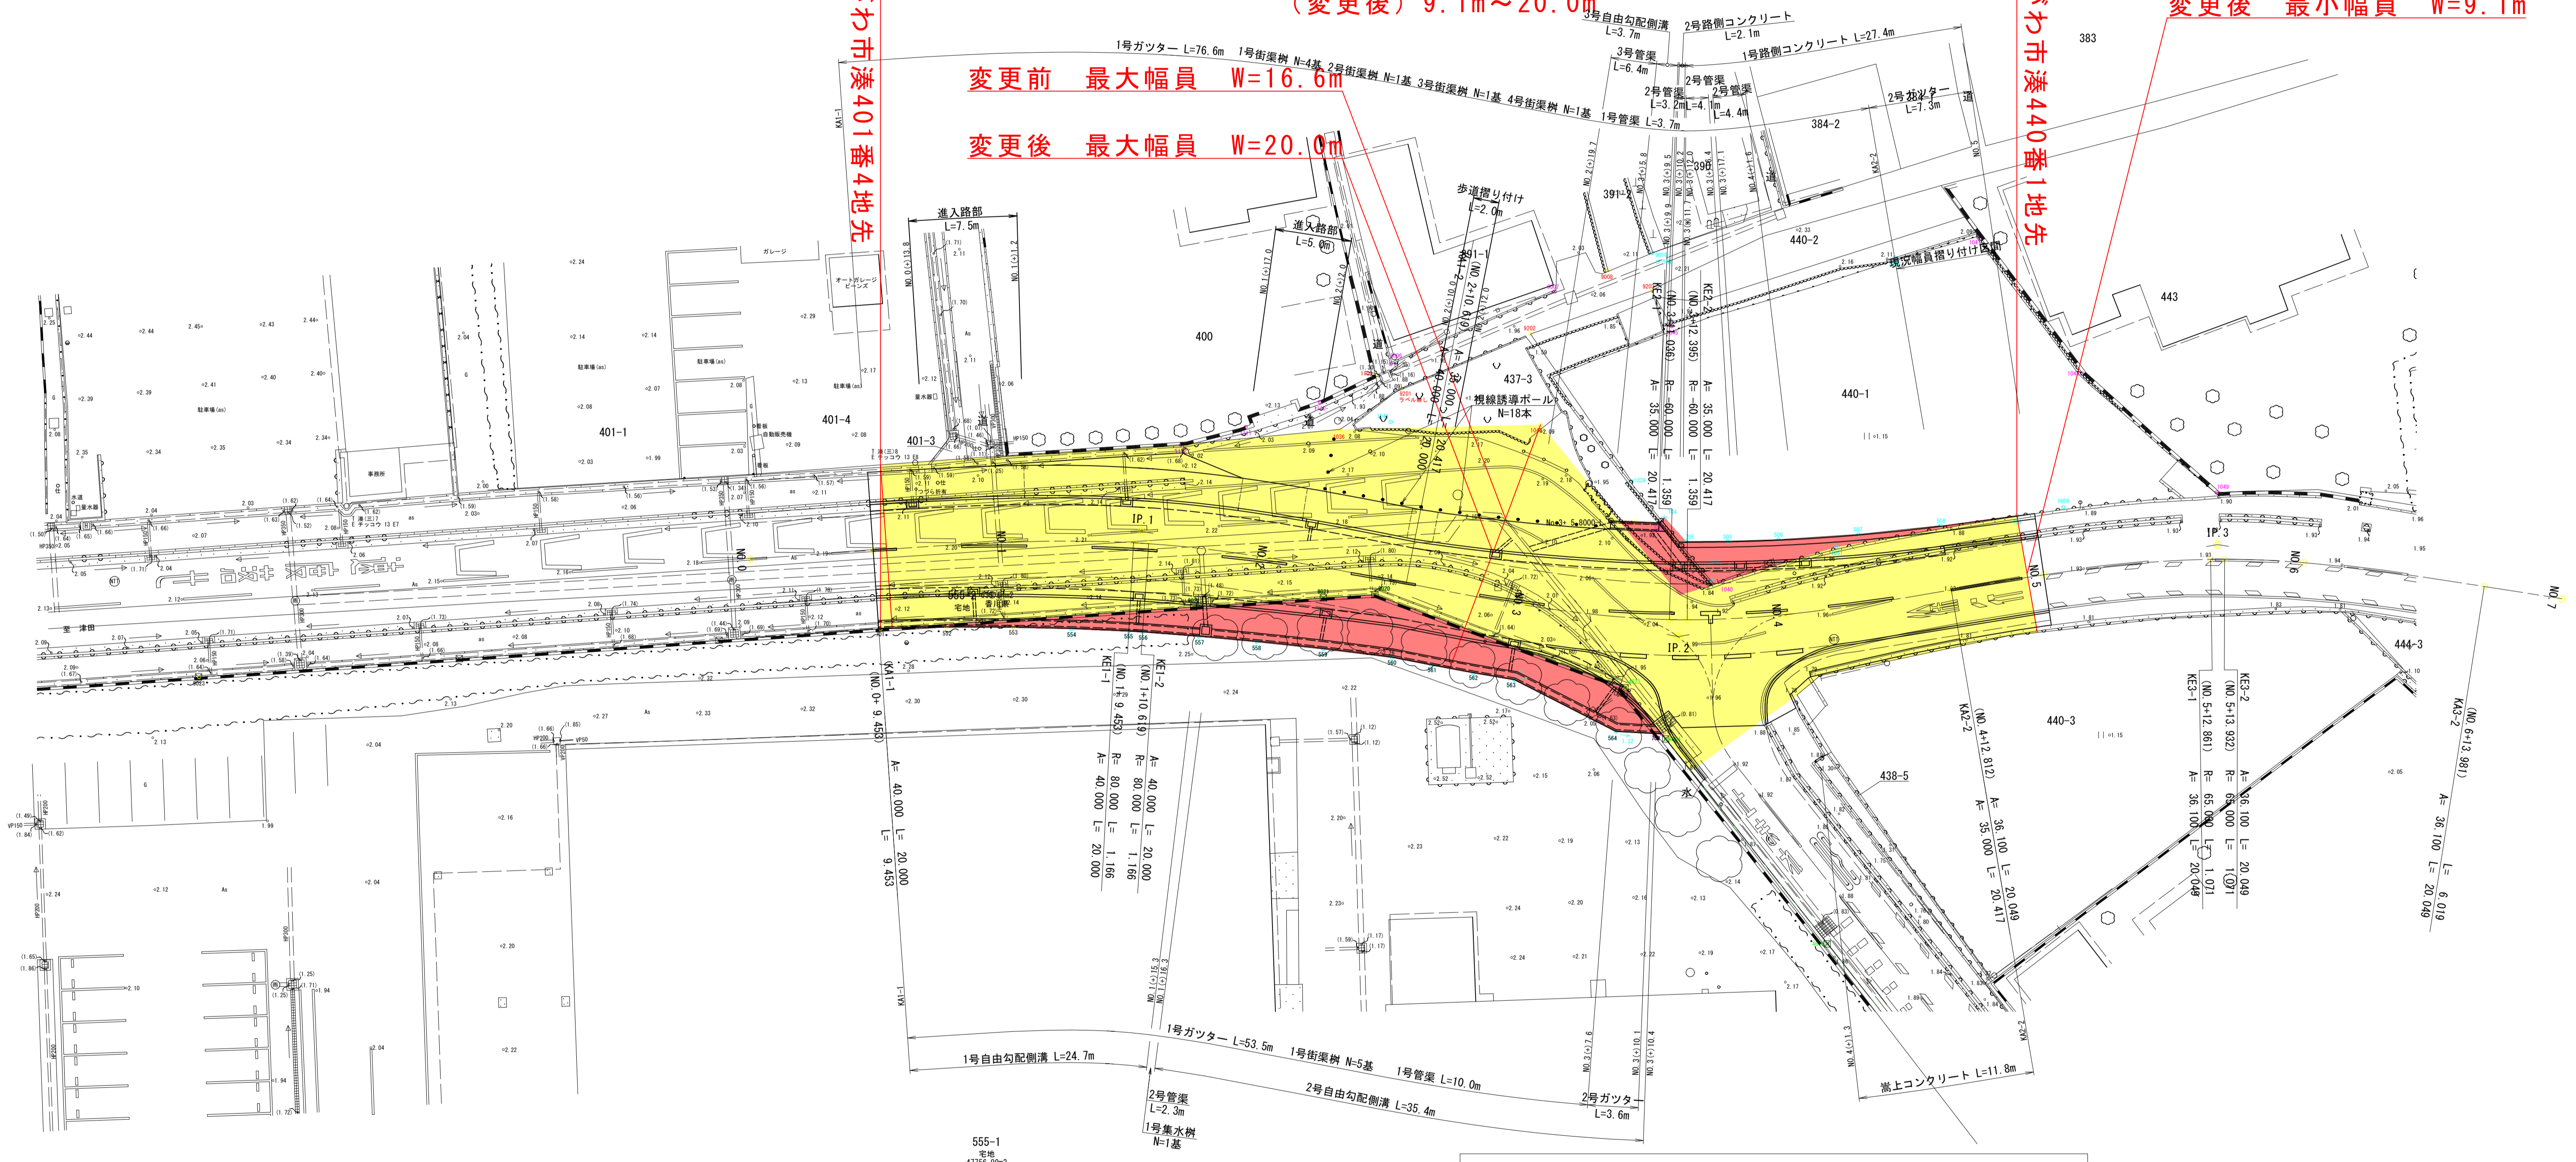

(1号箇所)

	新たに道路の区域となる部分
	既に道路の区域となっている部分

年度	区域変更	
路線名	県道津田引田線(湊第1工区)	
工事名		
位置	東かがわ市湊	
図面名	平面図	
縮尺	1:500	図面番号
作成年月日		
会社名		
事業者名		