

# 県道志度小田津田線平面図


S=1:500

所在：さぬき市鴨庄地内

供用開始区間L=82m

(起点) さぬき市鴨庄字野田3108番2地先

(終点) さぬき市鴨庄字鈴原2836番6地先

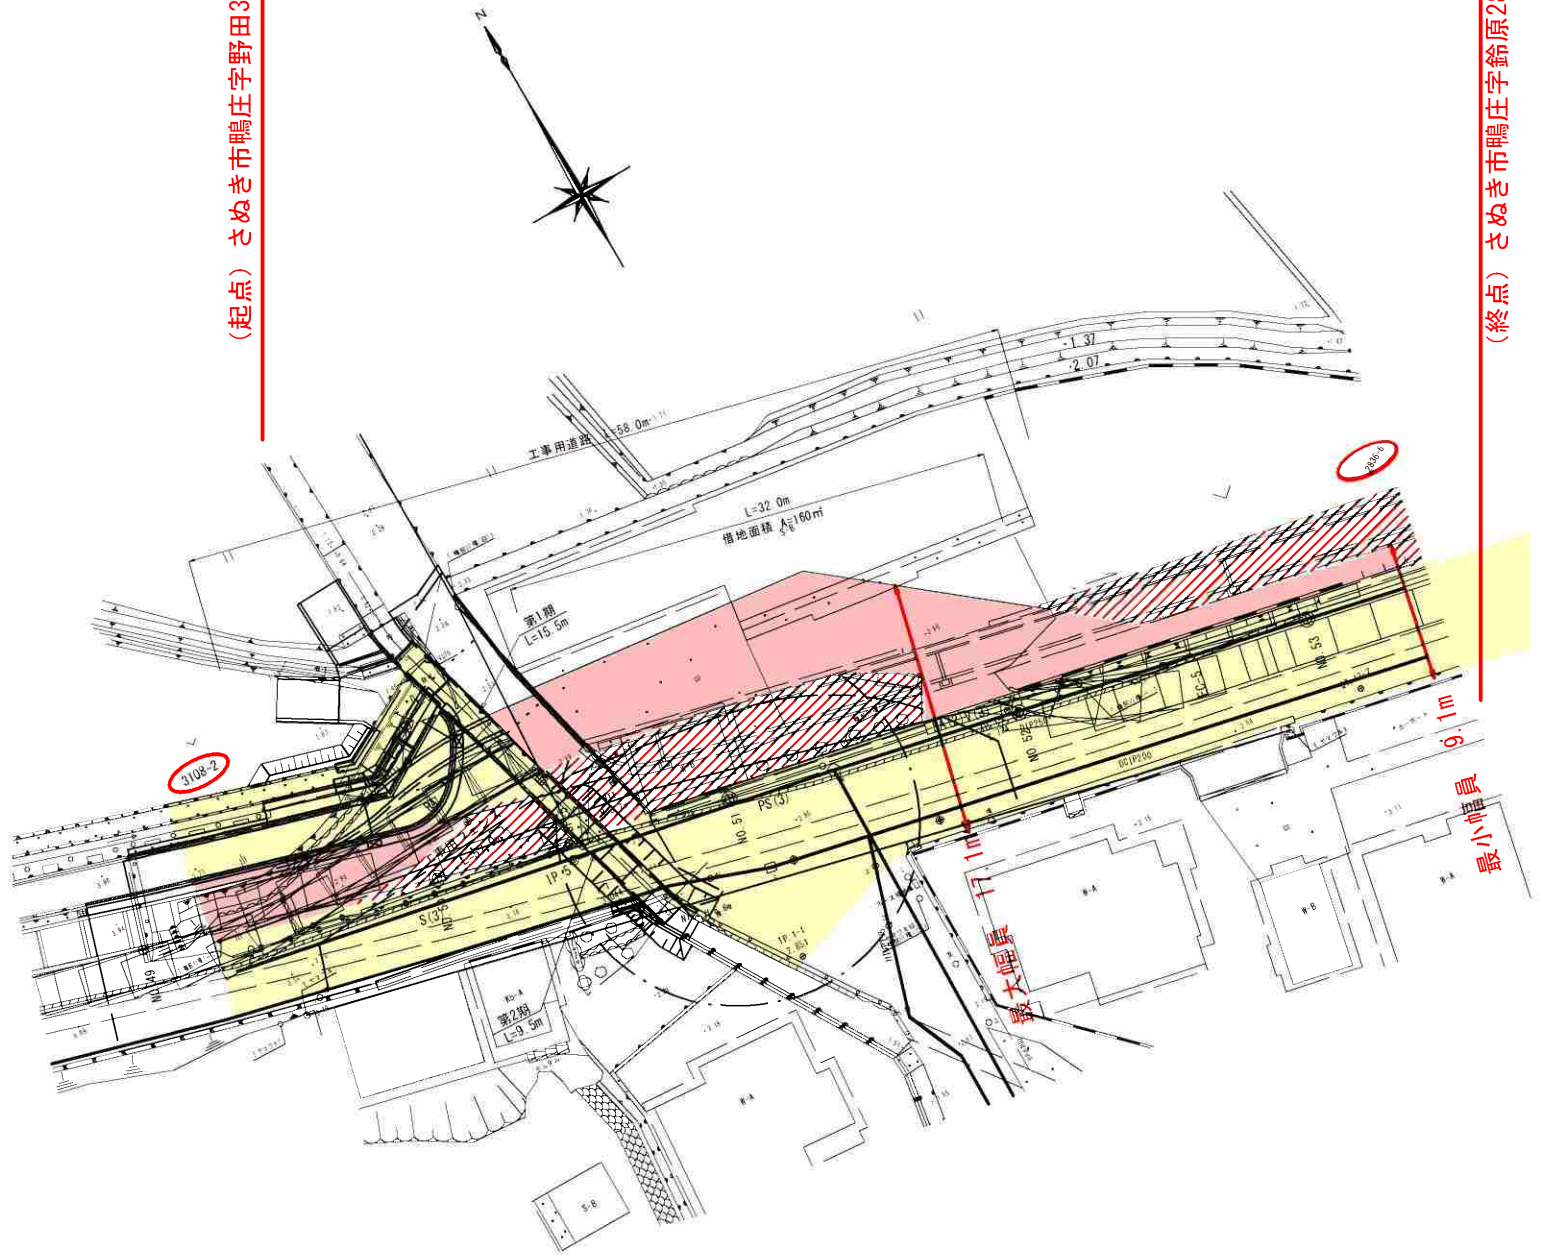

凡例	
<span style="display:inline-block; width:15px; height:10px; background-color:red;"></span>	： 供用開始区間
<span style="display:inline-block; width:15px; height:10px; background-color:yellow;"></span>	： 既供用済区間
<span style="display:inline-block; width:15px; height:10px; background: repeating-linear-gradient(45deg, transparent, transparent 2px, red 2px, red 4px);"></span>	： 未供用区間

年度	年度		設計図
路線名	県道志度小田津田線		
工事名			
位置	さぬき市鴨庄		
図面名	平面図		
縮尺	1:500	図面番号	1/16
作成年月日	平成 年 月 日		
会社名			
事業者名	香川県長尾土木事務所		