


平面図 (2/2) S=1 : 1000

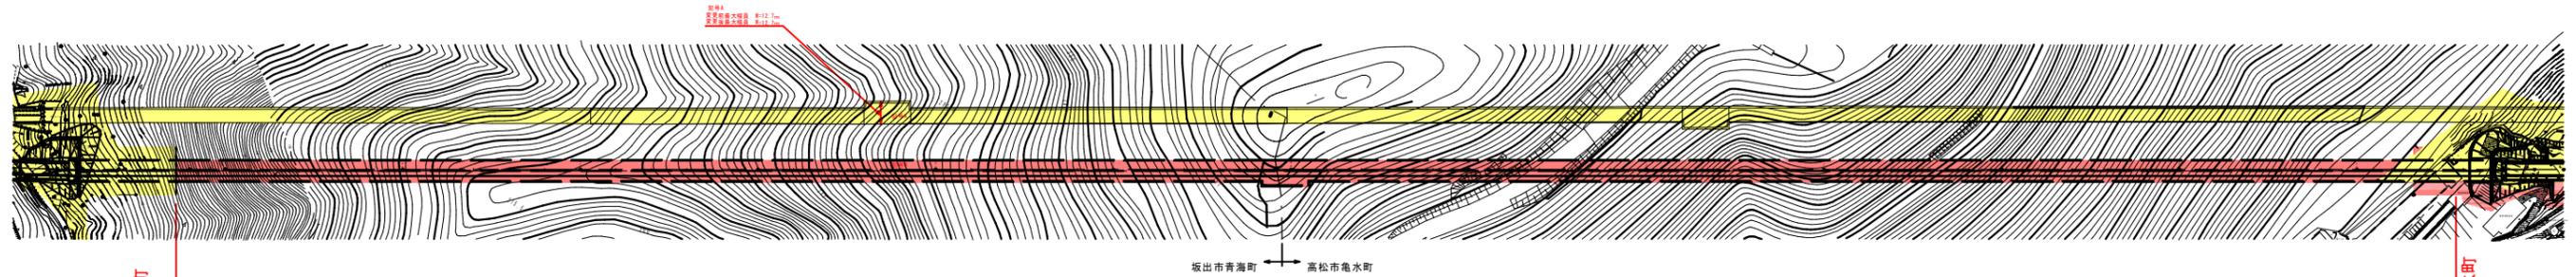

至) 香川県坂出市青海町
字七曲2754番1地先

区間2 区域変更 延長 L=1283m

自) 香川県高松市亀水町
1390番8地先

凡例

	新たに道路の区域となる部分
	既に道路の区域となっている部分

年度	令和 2 年度	区域変更
経路名称	県道高松坂出線	
工事名	道路改良工事	
位置	高松市亀水町地	
図面名	平面図 (2/2)	
縮尺	1:1000	図番番号 2 / 2
作成年月日		
会社名		
専業者名	香川県中讃土木事務所	