
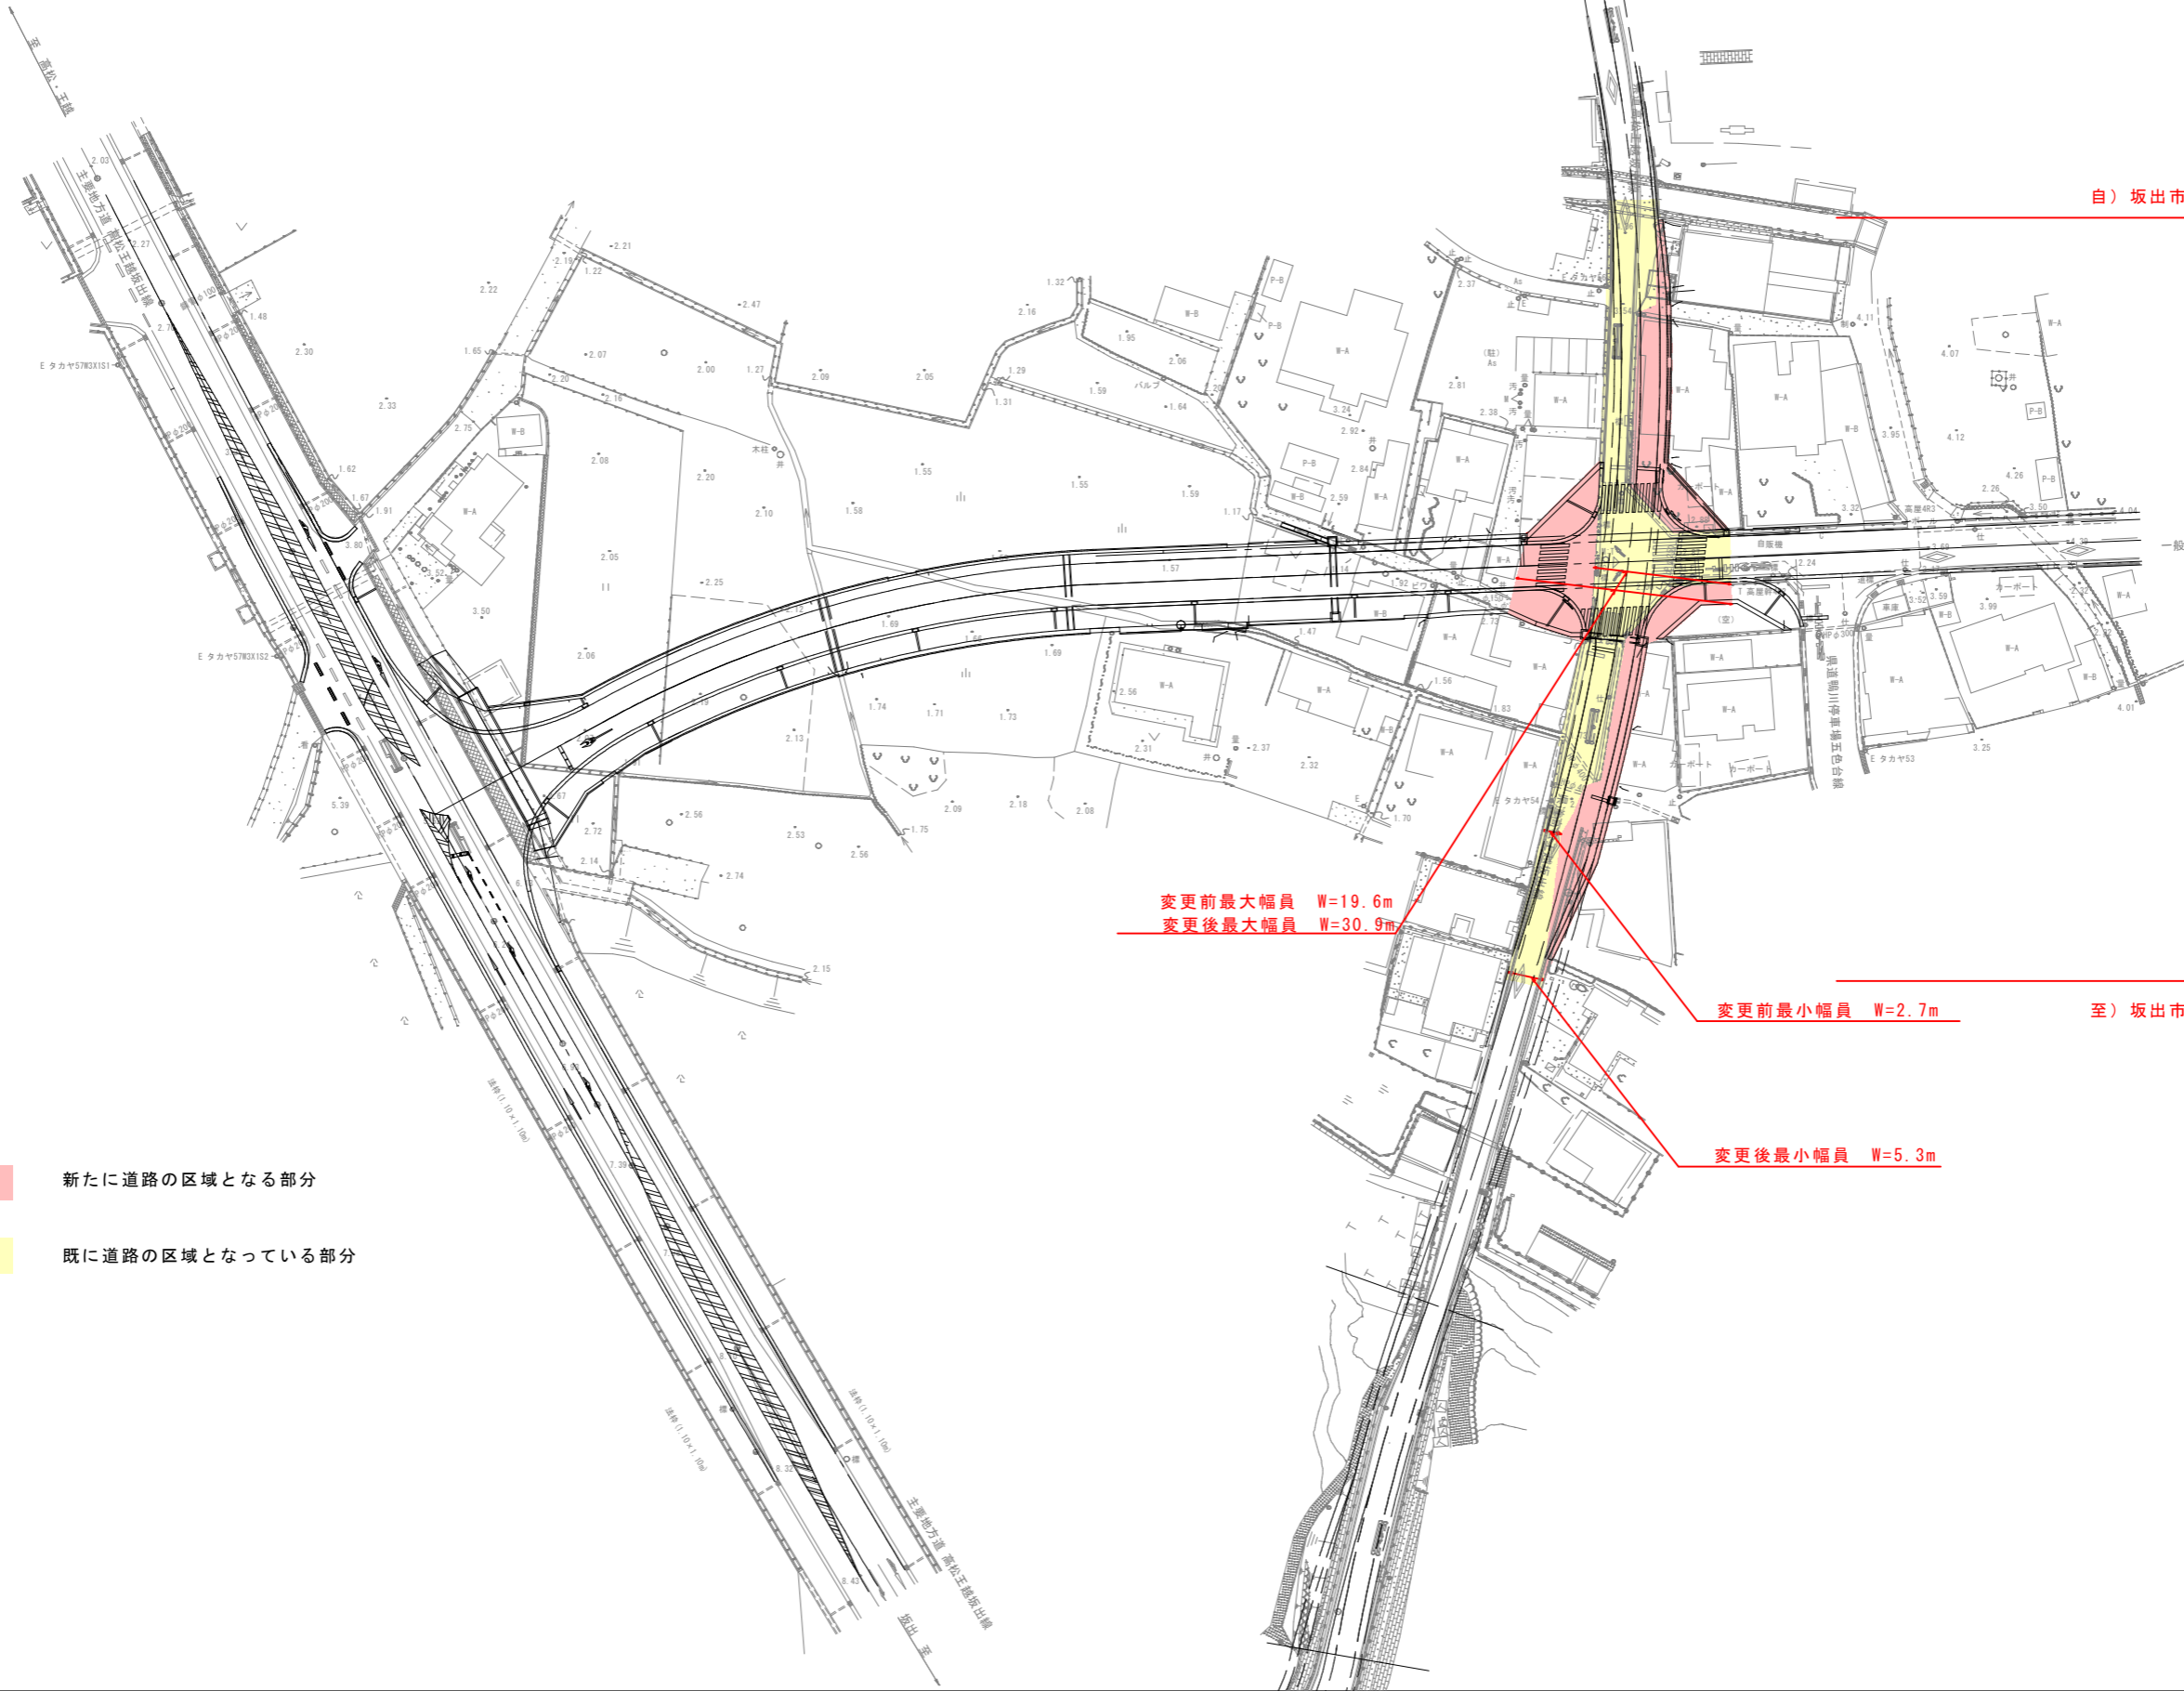


平面図 S=1:500

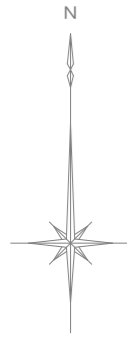

自) 坂出市高屋町川西上1314番6地先

区域変更区間 L=109m

至) 坂出市高屋町川西上1329番7地先

変更前最大幅員 W=19.6m
 変更後最大幅員 W=30.9m

変更前最小幅員 W=2.7m

変更後最小幅員 W=5.3m

- 新たに道路の区域となる部分
- 既に道路の区域となっている部分

年度	令和2年度	道路区域変更
路河川名等	県道高松王越坂出線	
工事名		
位置	坂出市高屋町	
図面名	平面図	
縮尺	S=1:500	図面番号 /
作成年月日		
会社名		
事業者名	中讃土木事務所	