
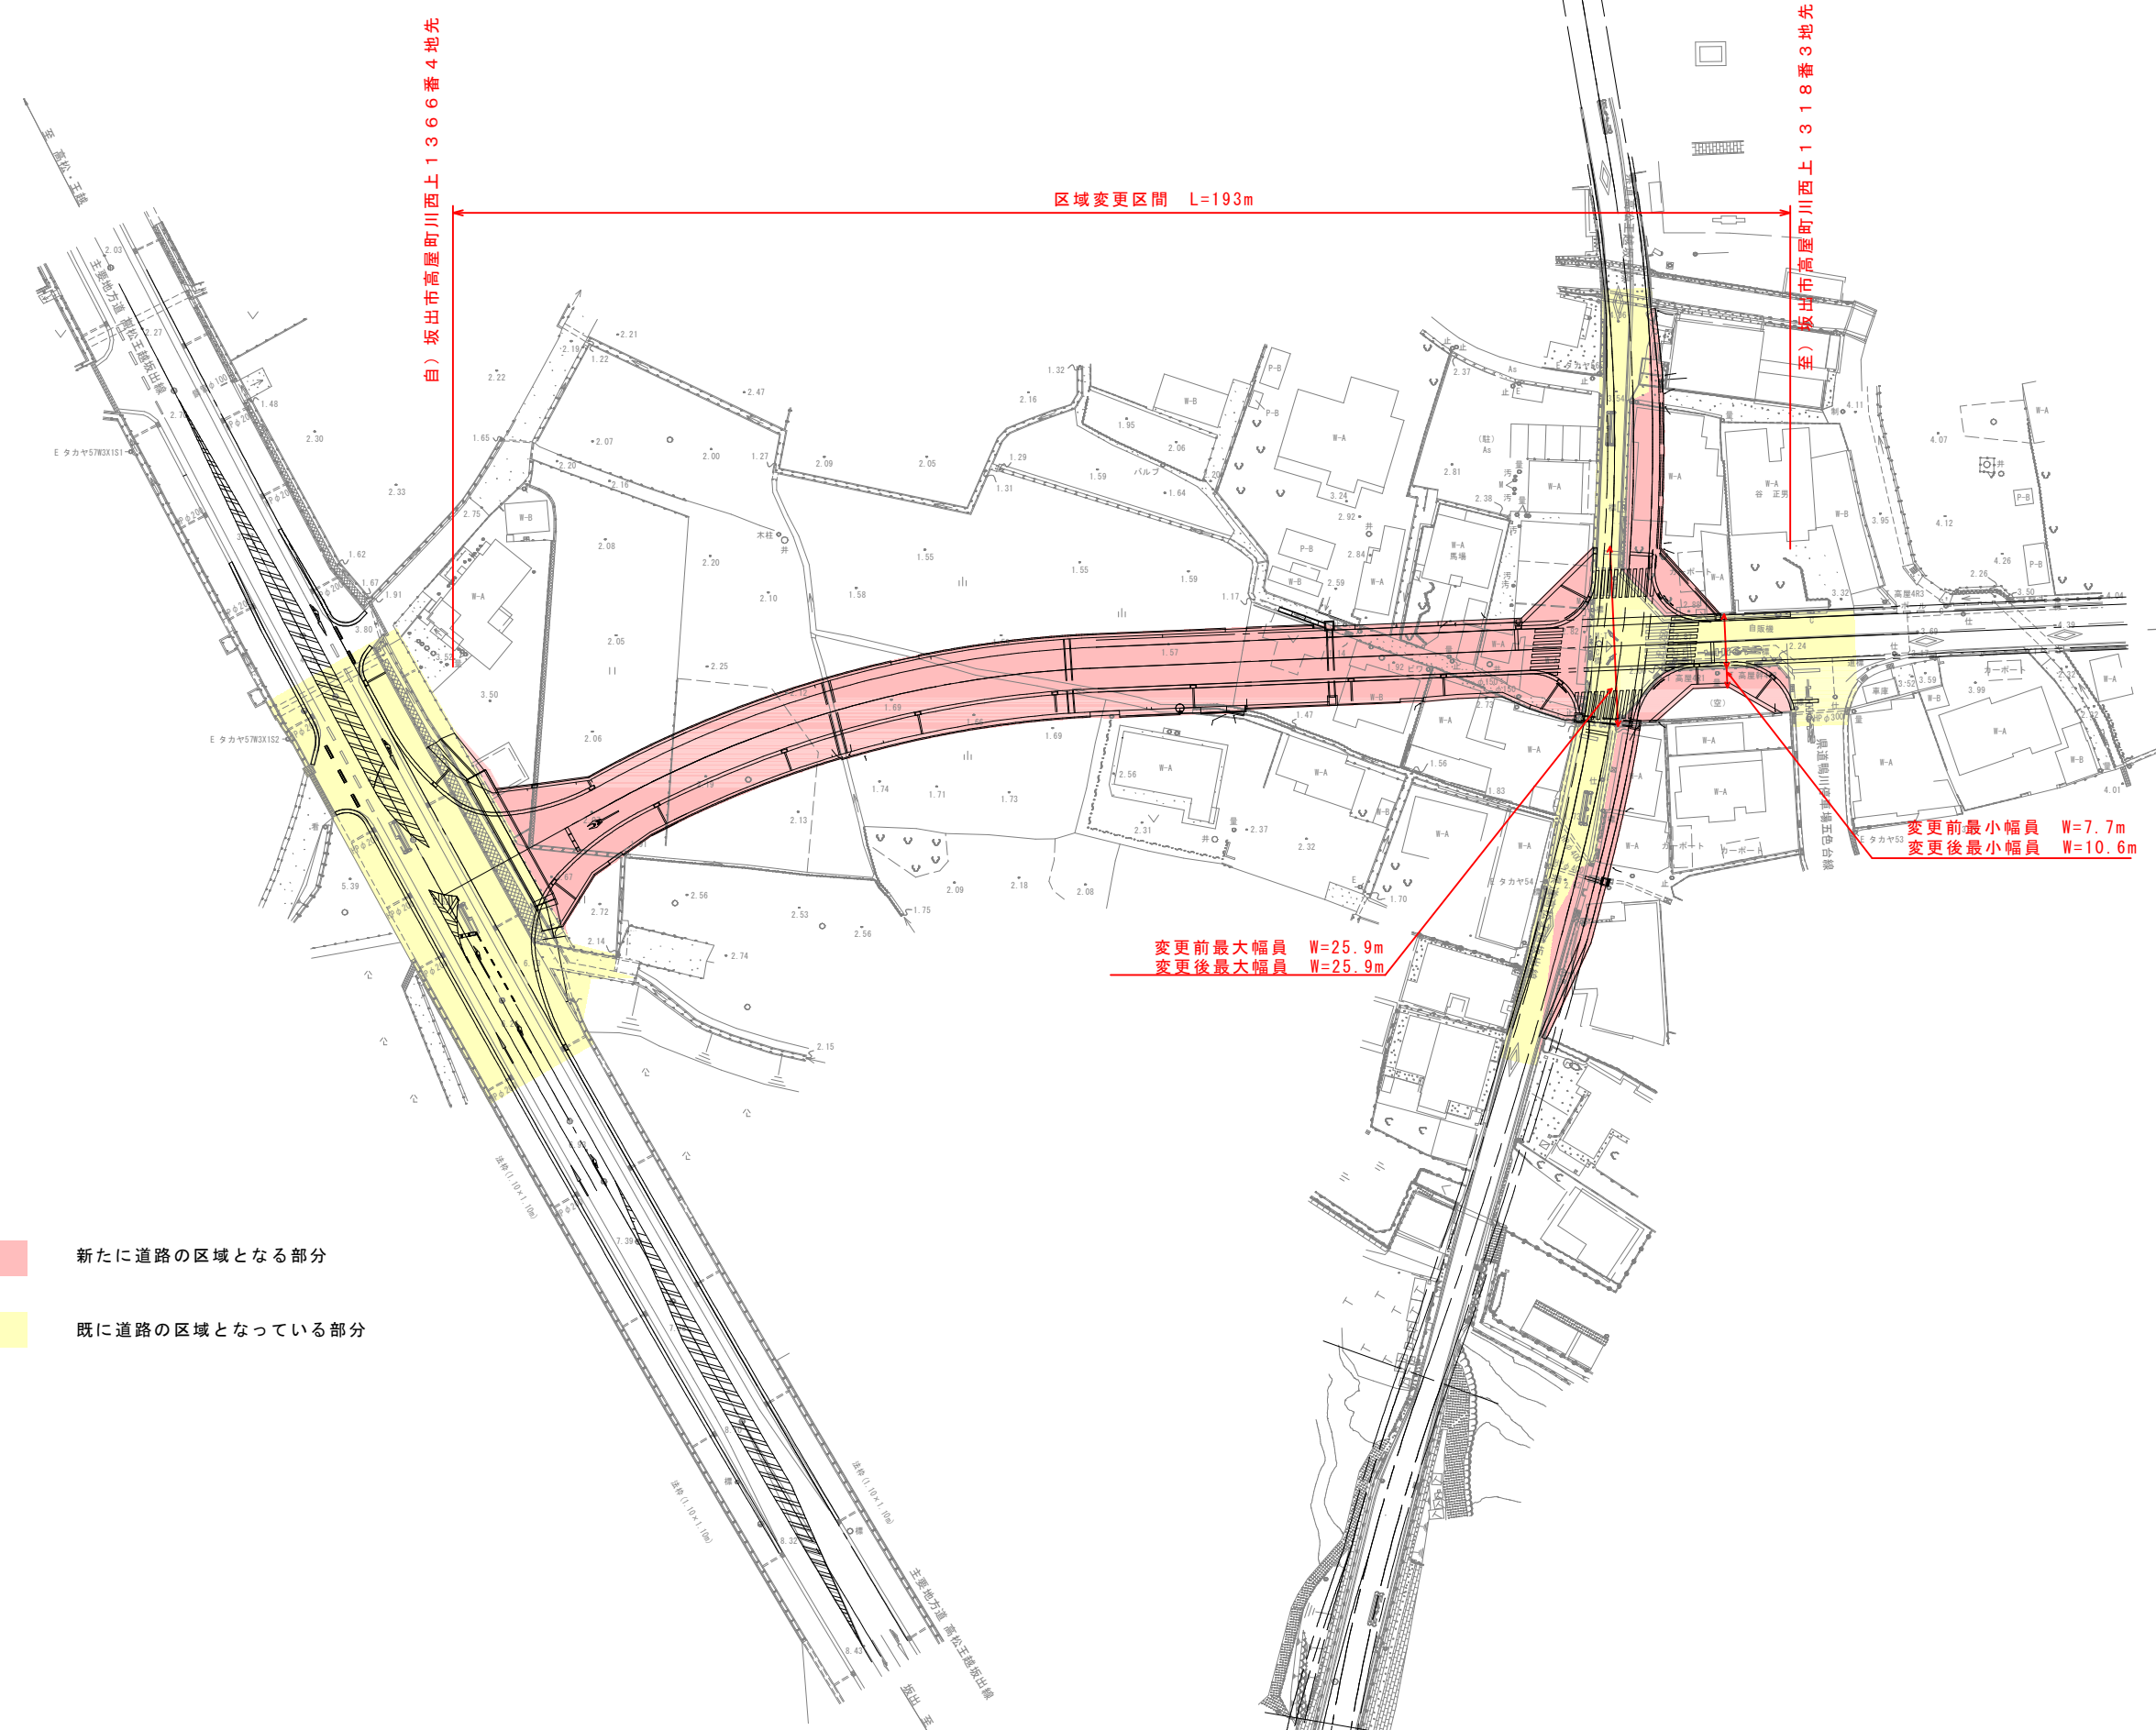


平面図 S=1:500

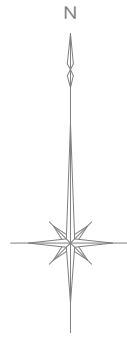

- 新たに道路の区域となる部分
- 既に道路の区域となっている部分

年度	令和2年度	道路区域変更
路河川名等	県道鴨川停車場五色台線	
工事名		
位置	坂出市高屋町	
図面名	平面図	
縮尺	S=1:500	図面番号 /
作成年月日		
会社名		
事業者名	中讃土木事務所	