

県道観音寺普通寺線 平面図 S=1:500



自) 香川県三豊市豊中町岡本  
字井の田2407番6 地先

至) 香川県三豊市豊中町岡本  
字井の田2376番1 地先

区域変更 L = 236m

道路規格	第2種 第2級
設計速度	V=50 km/h
幅員	車道幅 6.00m、全幅 10.00m
橋	標準橋
最小曲線半径	100m
最小曲線長さ	115.87m
橋脚区間長さ	62.50m
最小パラメータ	102.00m
最高横断勾配	1.830%
	6.0%

標準断面図

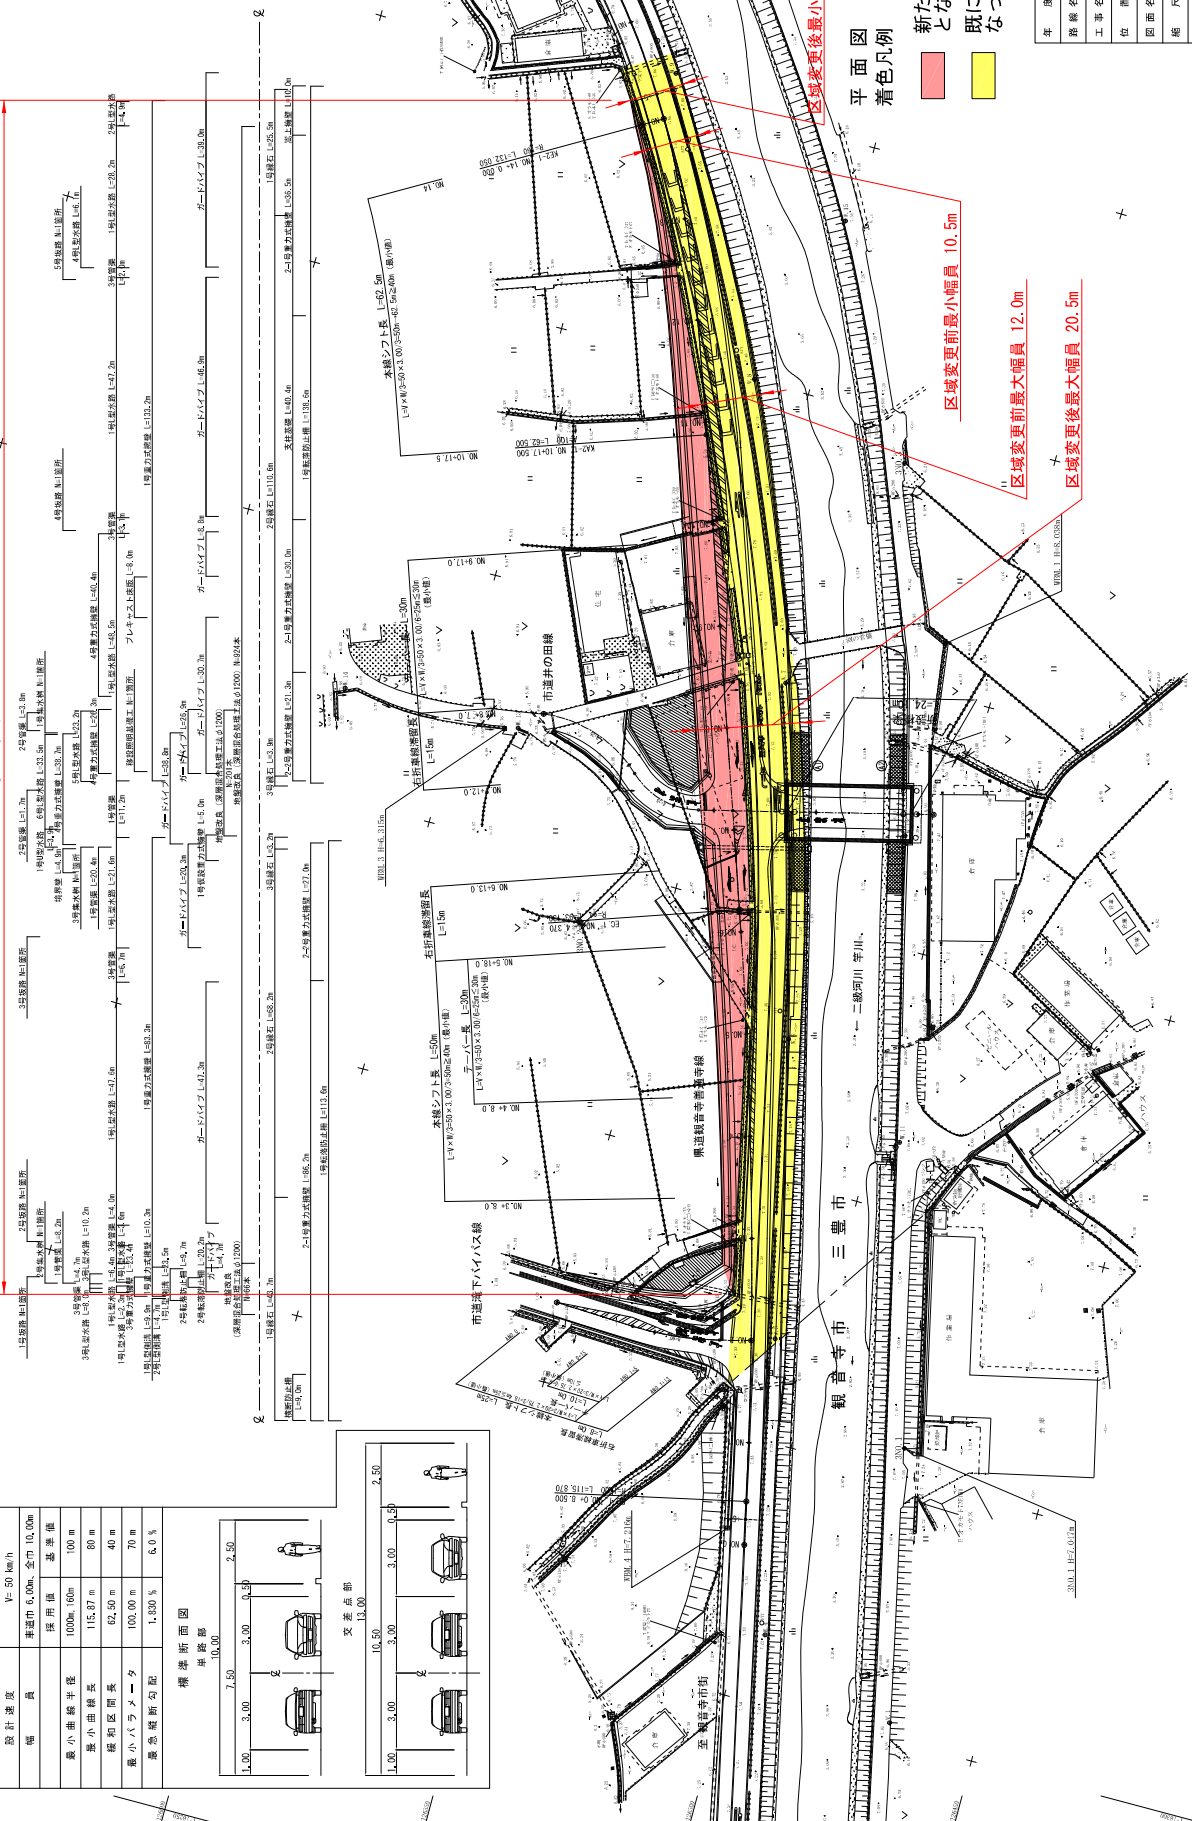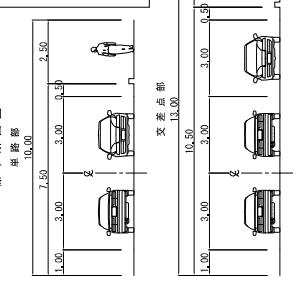

平面図  
着色凡例

- 新たに道路の区域となる部分
- 既に道路の区域となっている部分

区域変更後最小幅員 10.8m  
区域変更前最小幅員 10.5m  
区域変更前最大幅員 12.0m  
区域変更後最大幅員 20.5m

年度	令和 年度
路線名	県道観音寺普通寺線
工事名	
位置	香川県 三豊市 豊中町
図面名	平面図
縮尺	S=1:500
図面番号	/
作成年月日	年 月 日
会社名	
事業名	香川県道路土木事務所