


県道石田東志度線平面図(1)

S = 1 : 1000

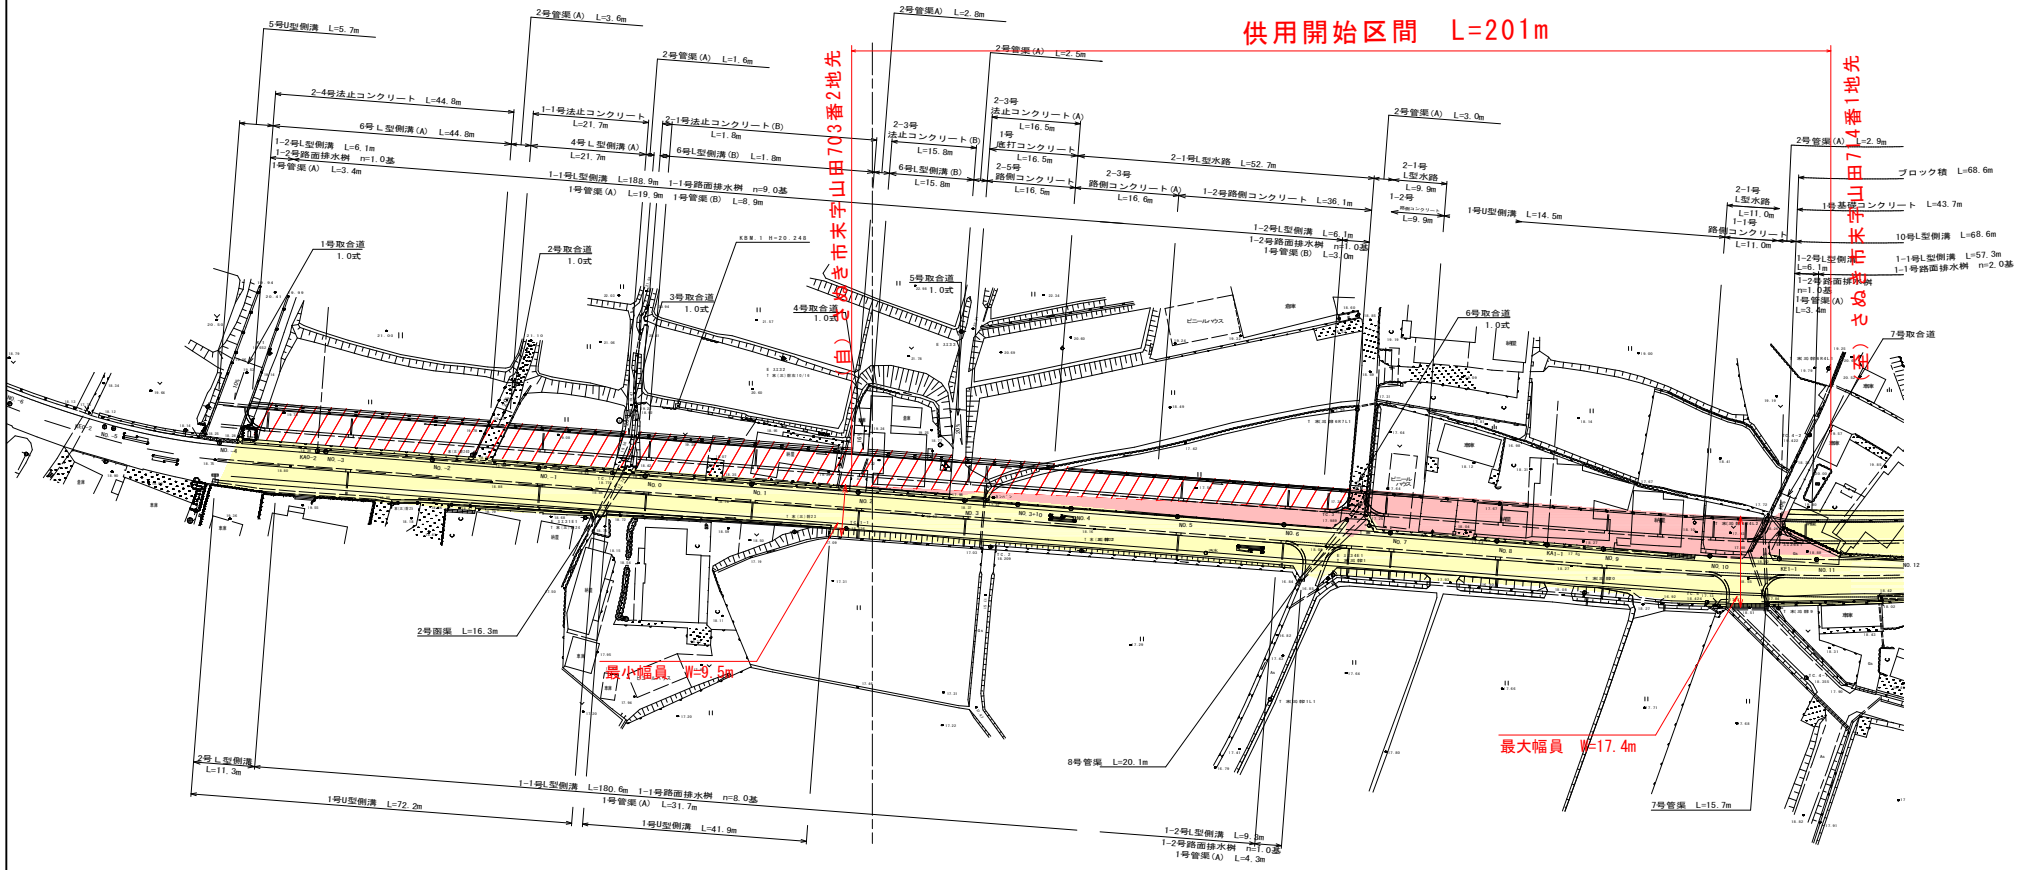

供用開始区間	
既供用開始区間	
未供用区間	

供用開始	
路線名	県道石田東志度線
工事名	
位置	さぬき市末
図面名	平面図(1)
縮尺	1 : 1000
図面番号	
調査年月	
設計者	