



県道中徳三谷高松線 用地平面図

所在：高松市西植田町


S = 1 : 1000

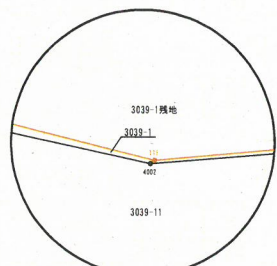

拡大図1 縮尺 1/50

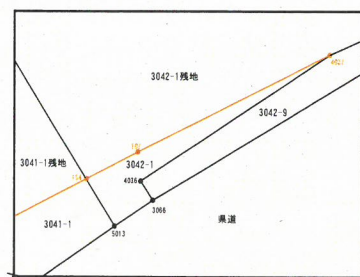

拡大図2 縮尺 1/50

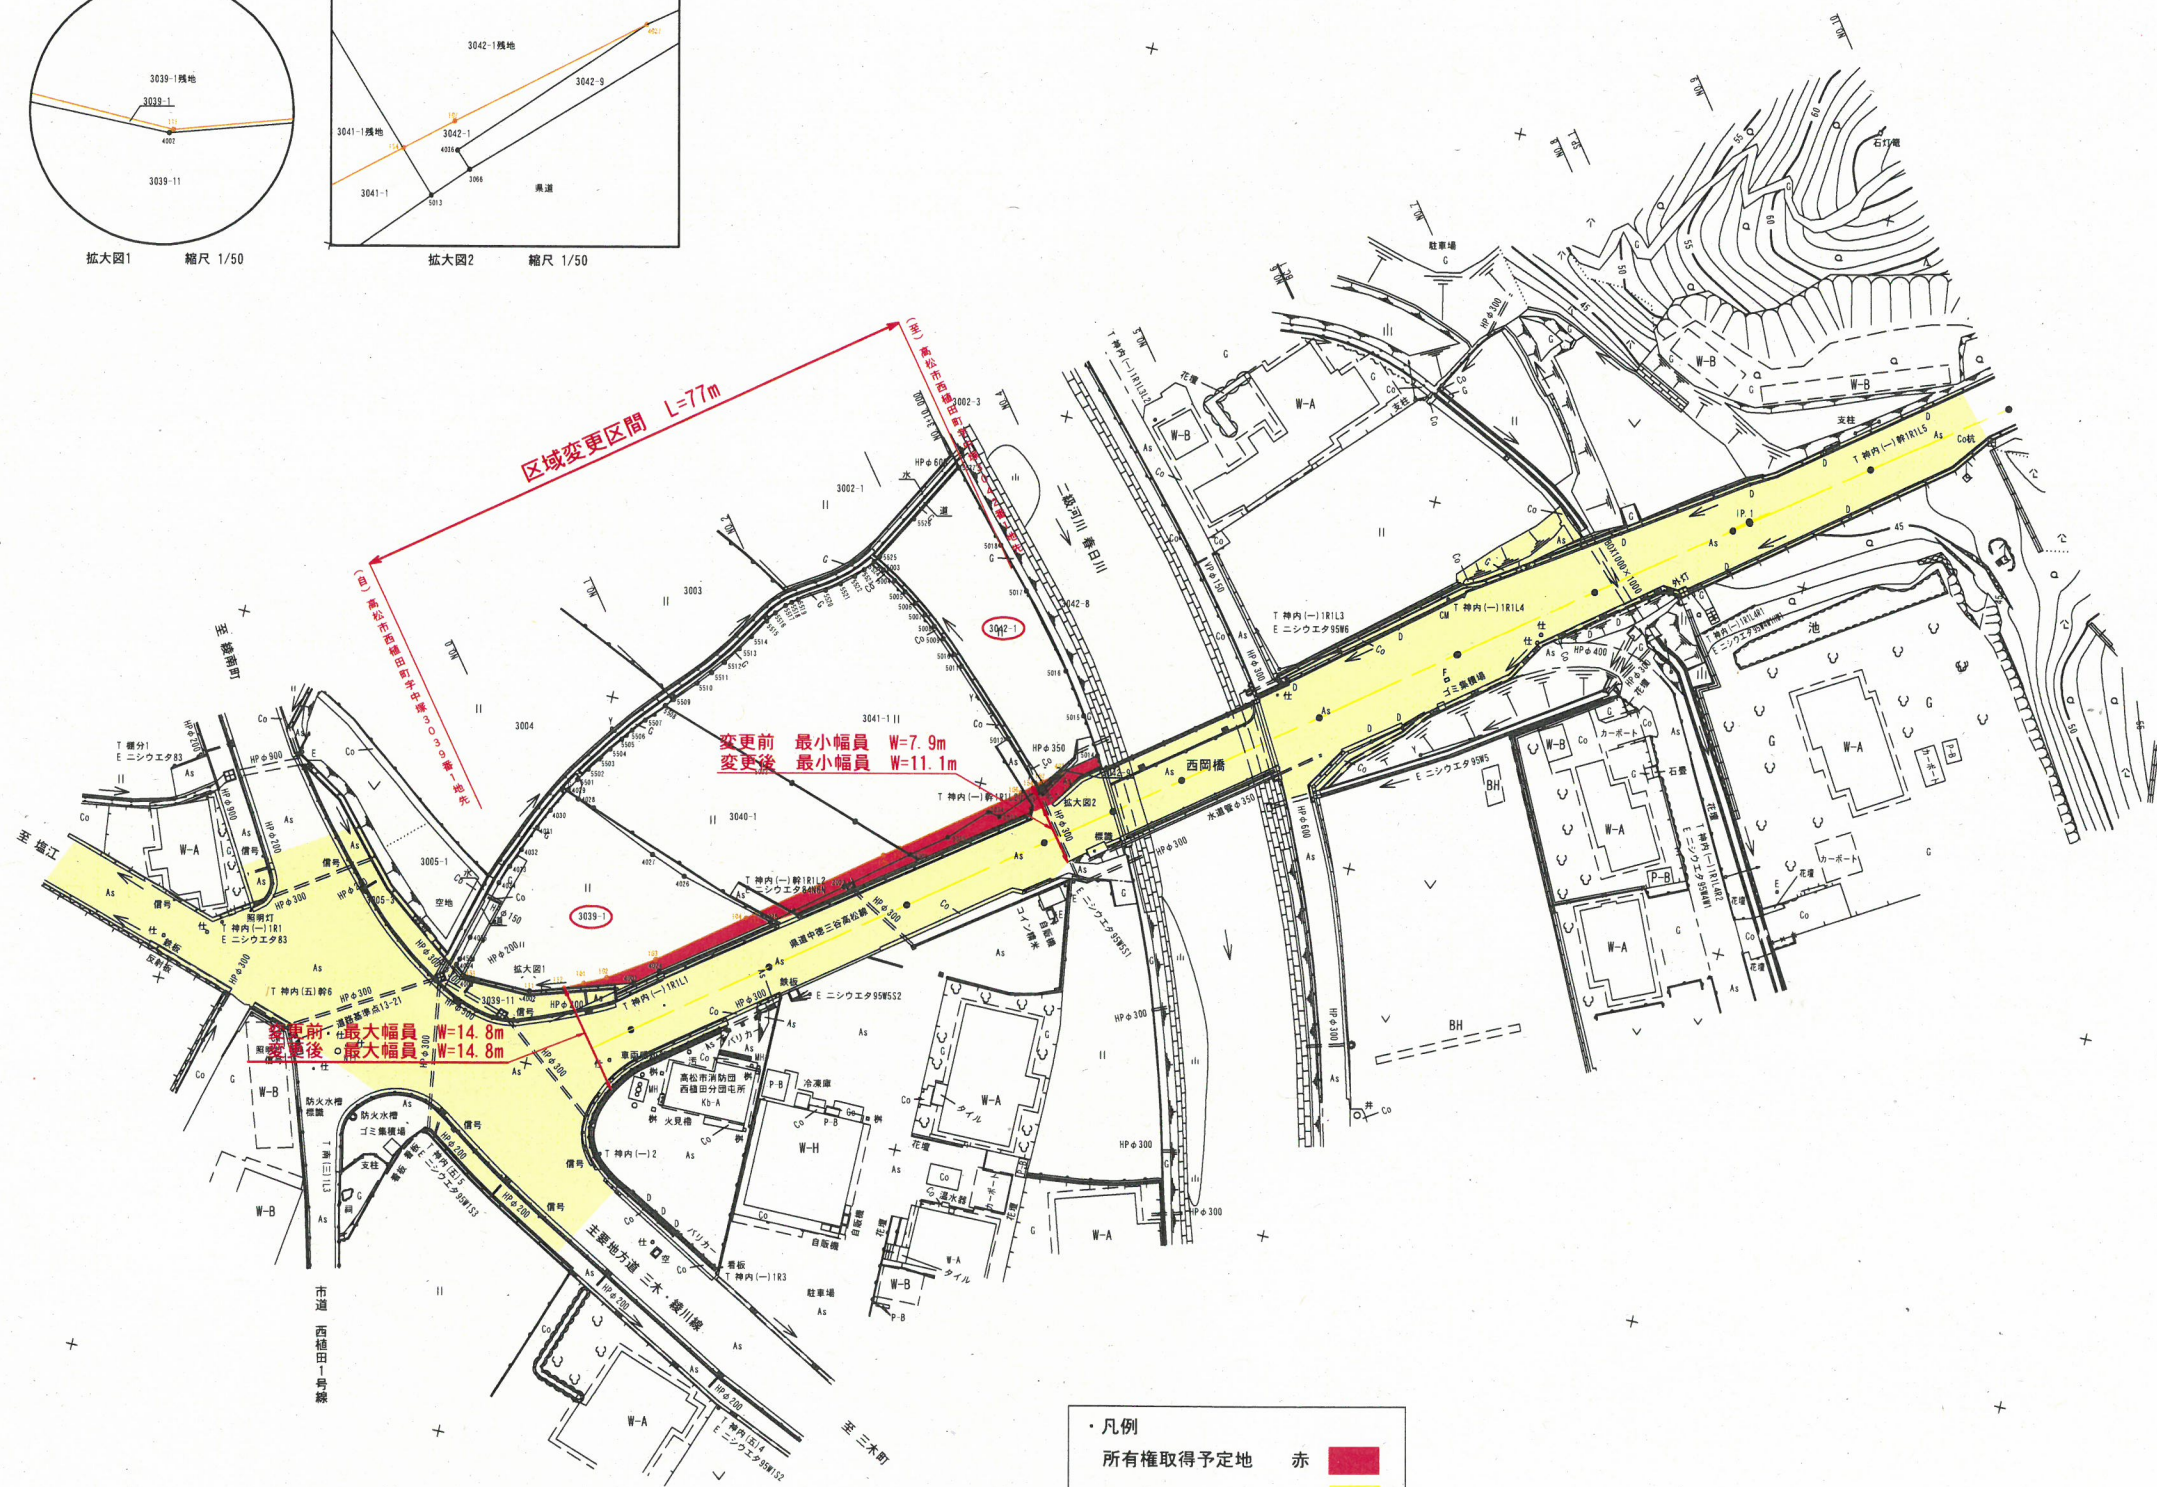

・凡例

所有権取得予定地	赤	
既県道路敷地	黄	

年度	
路線名	県道中徳三谷高松線
工事名	
位置	高松市西植田町
図面名	用地平面図
縮尺	1:1000 図面番号
作成年月日	
会社名	
事業者名	香川県高松土木事務所