


平面図

S=1/500

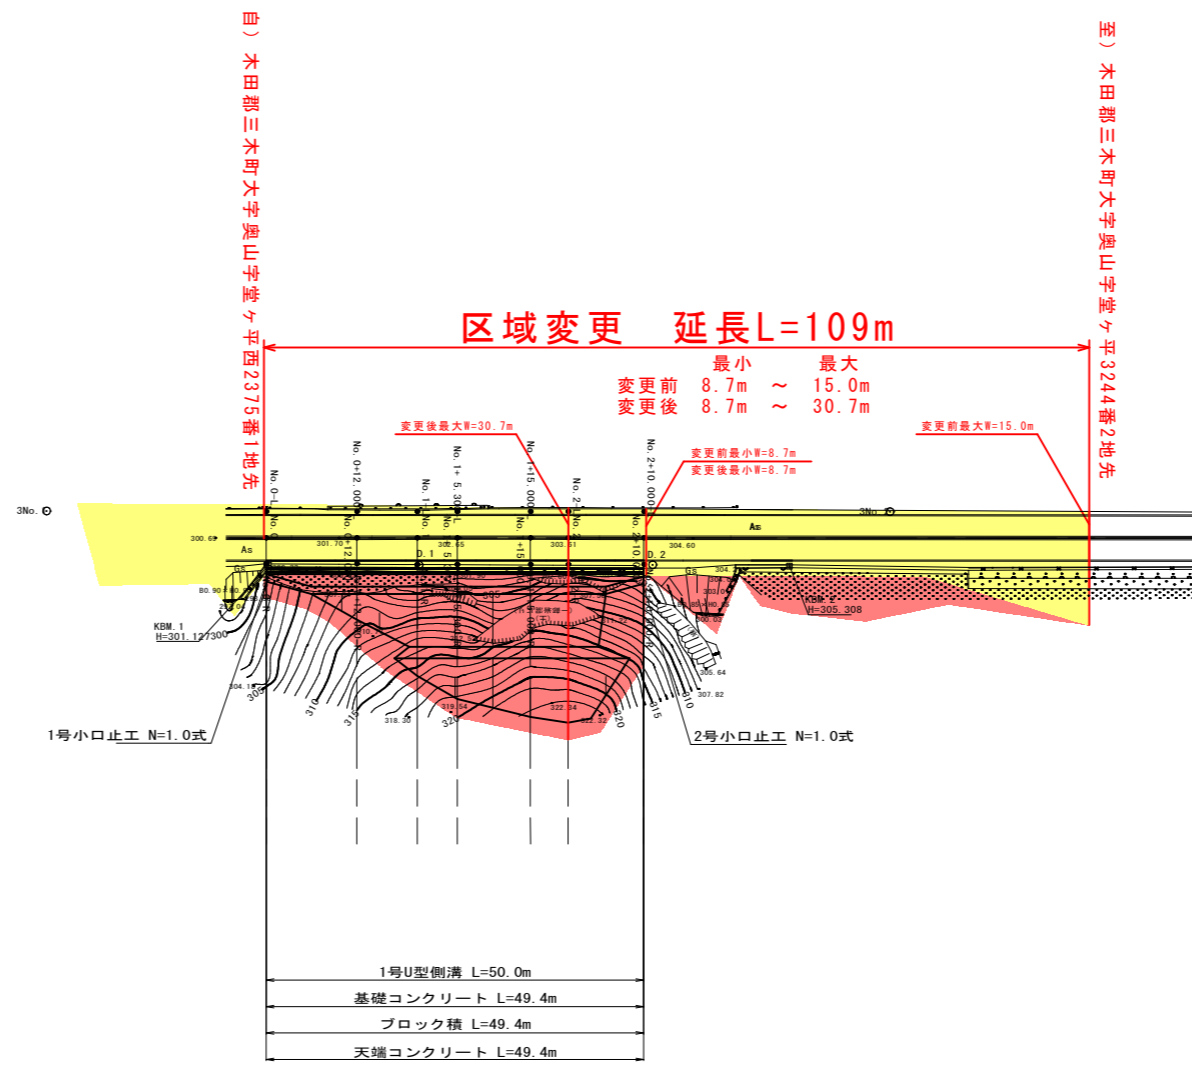

新たに道路の区域となる部分
 既に道路の区域となっている部分

年度	区域変更
路線名	国道193号
工事名	
位置	木田郡三木町奥山
図面名	平面図
縮尺	S=1/500 図面番号
作成年月日	
会社名	
事業者名	香川県長尾土木事務所