


平面図

S=1:500

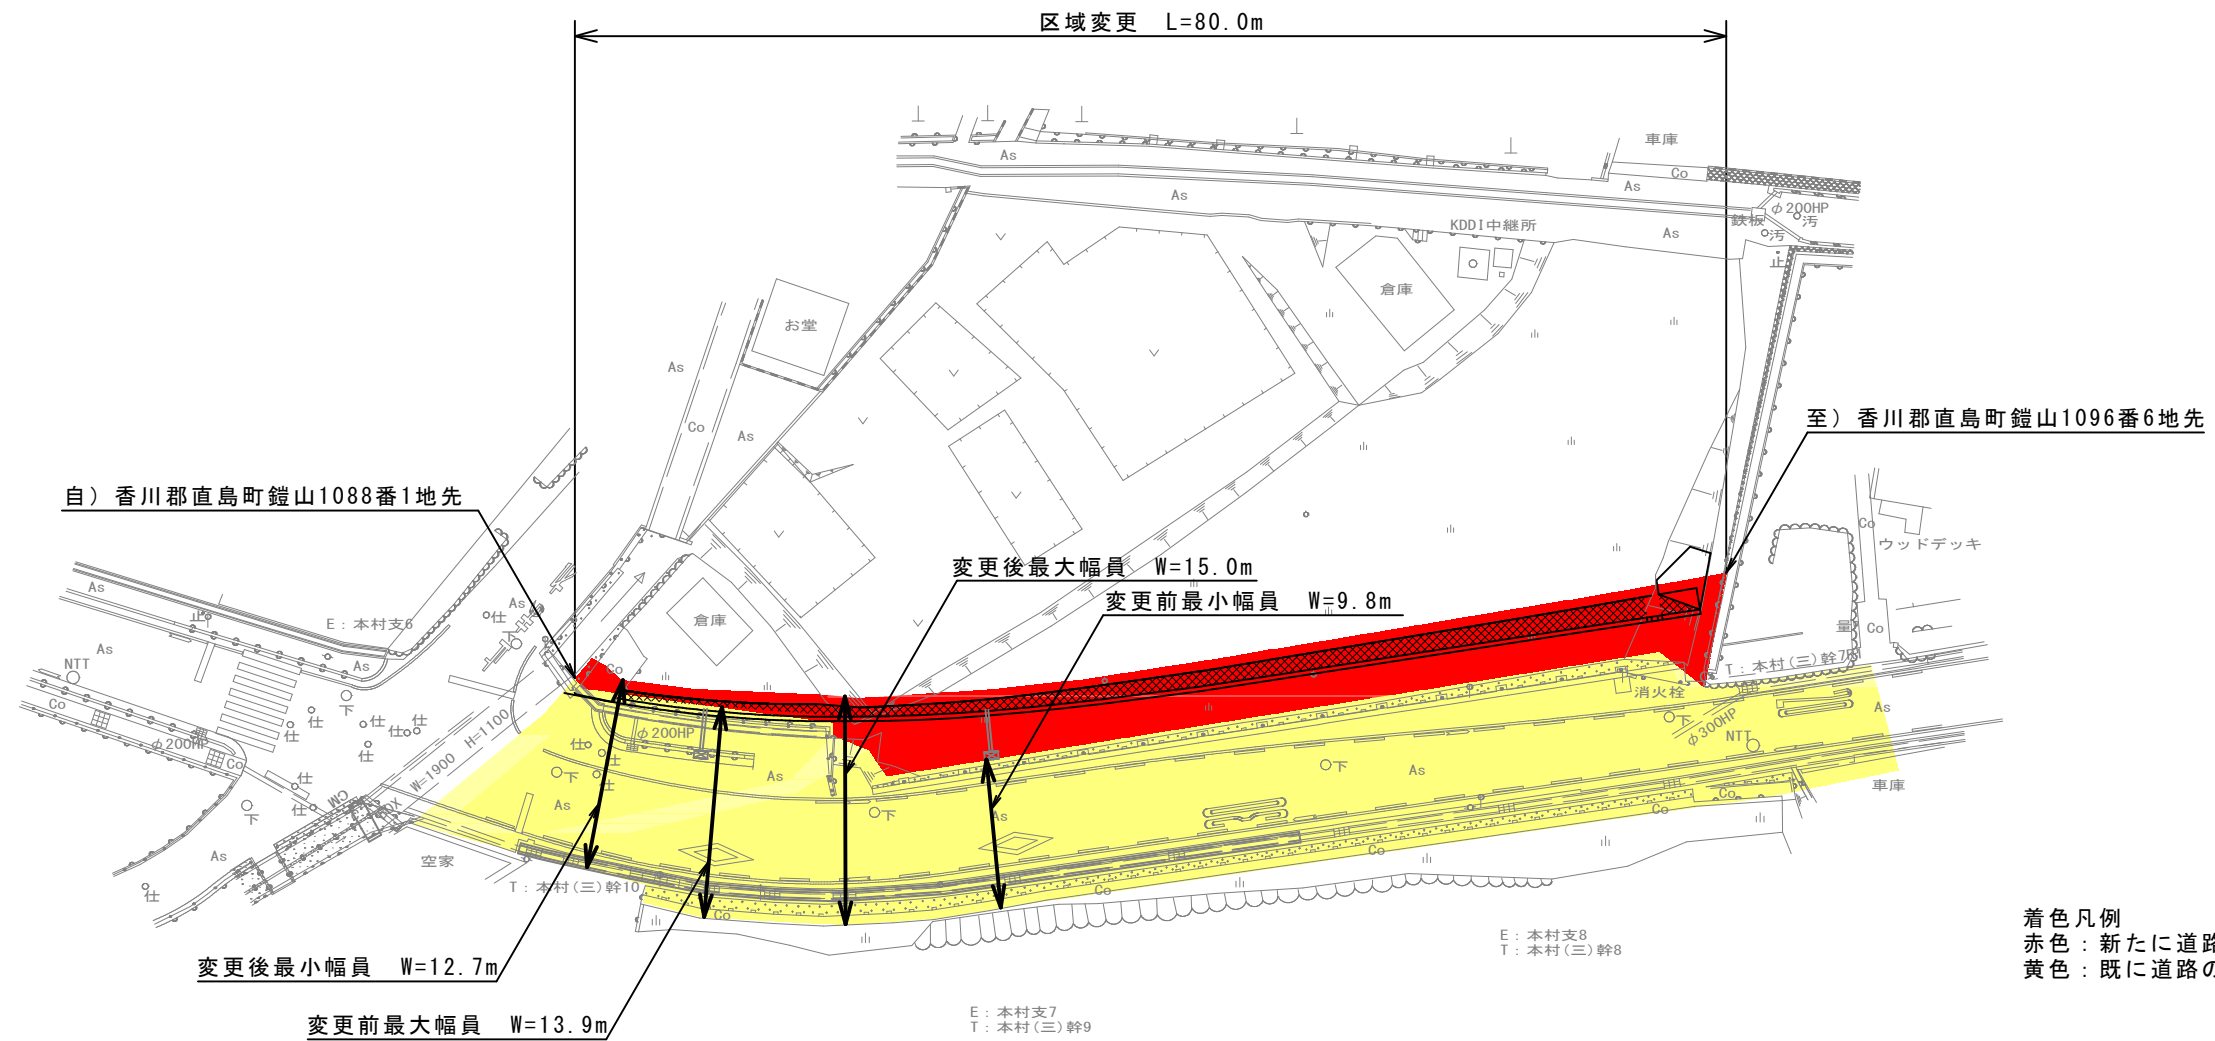

着色凡例
 赤色：新たに道路の区域となる部分
 黄色：既に道路の区域となっている部分

年度	
路線名	県道北風戸積浦線
工事名	
位置	香川郡直島町
図面名	平面図
縮尺	S=1/500 図面番号
作成年月日	
会社名	
事業者名	香川県高松土木事務所