
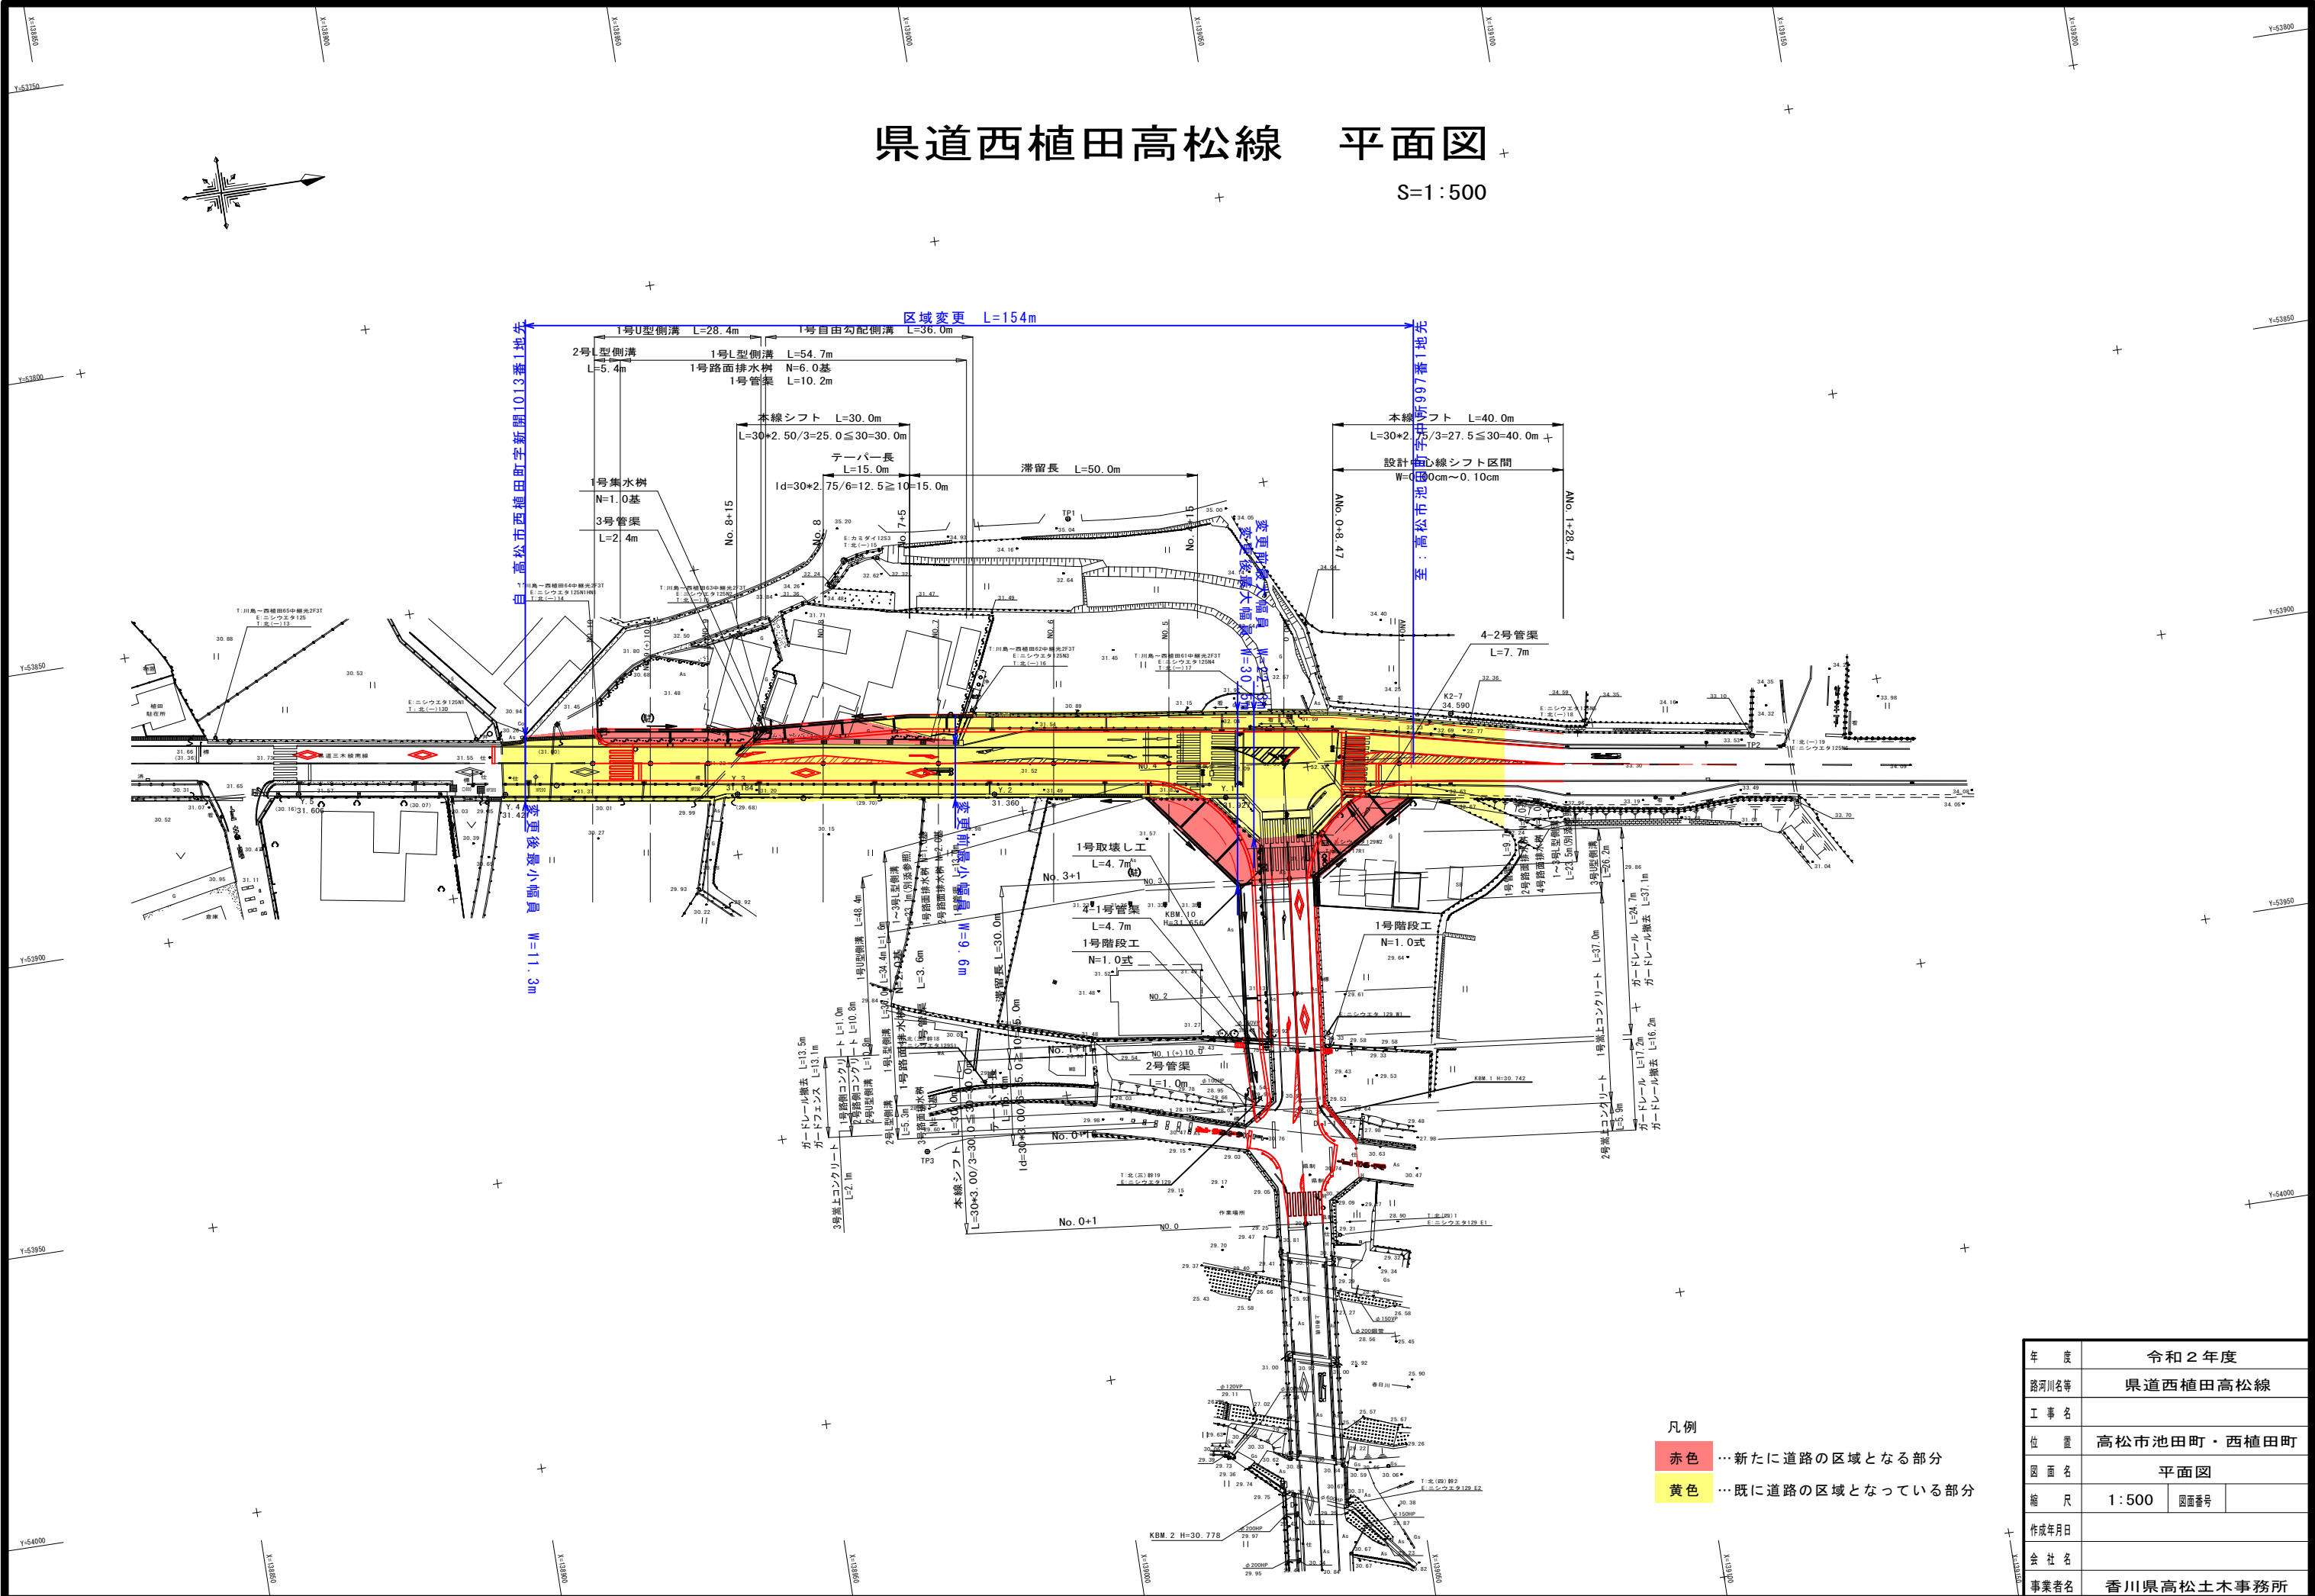


県道西植田高松線 平面図

S=1:500

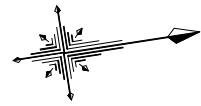

- 凡例
- 赤色 …新たに道路の区域となる部分
 - 黄色 …既に道路の区域となっている部分

年度	令和2年度	
路河川名等	県道西植田高松線	
工事名		
位置	高松市池田町・西植田町	
図面名	平面図	
縮尺	1:500	図面番号
作成年月日		
会社名		
事業者名	香川県高松土木事務所	