


平面图 S:1/500
 県道多度津丸電線

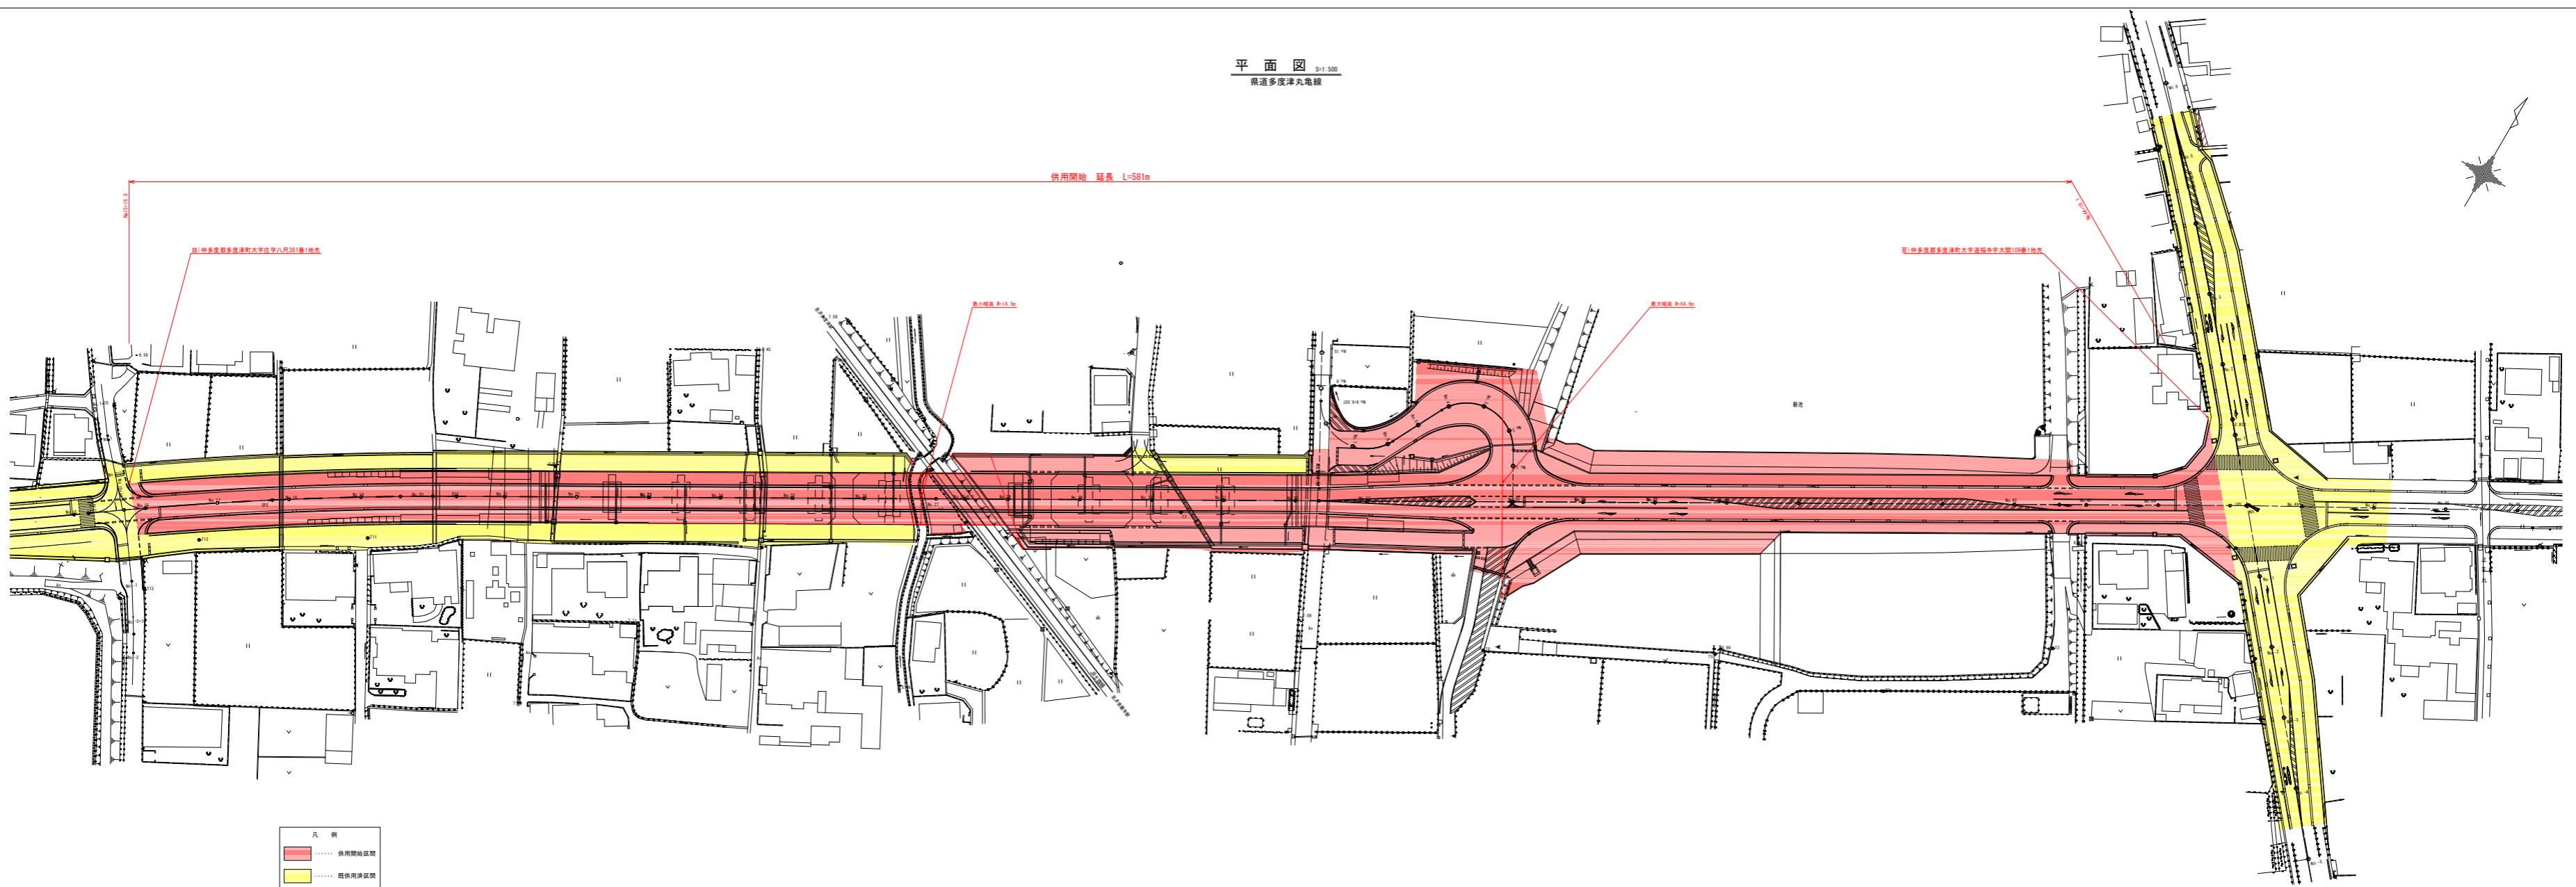

供用開始 延長 L=581m

旧) 仲多度郡多度津町大字字八尺361番1地先

新) 仲多度郡多度津町大字通福中宇太間108番1地先

最大幅員 44.5m

最大幅員 44.5m

凡例

	供用開始区間
	既供用区間
	未供用区間

年度	令和2年度 供用開始
路線名	県道多度津丸電線
工事名	道路整備工事
位置	仲多度郡多度津町
図面名	平面图
縮尺	1:500
図面番号	2/6
年月日	令和 年 月 日
事業者名	香川県中讃土木事務所