
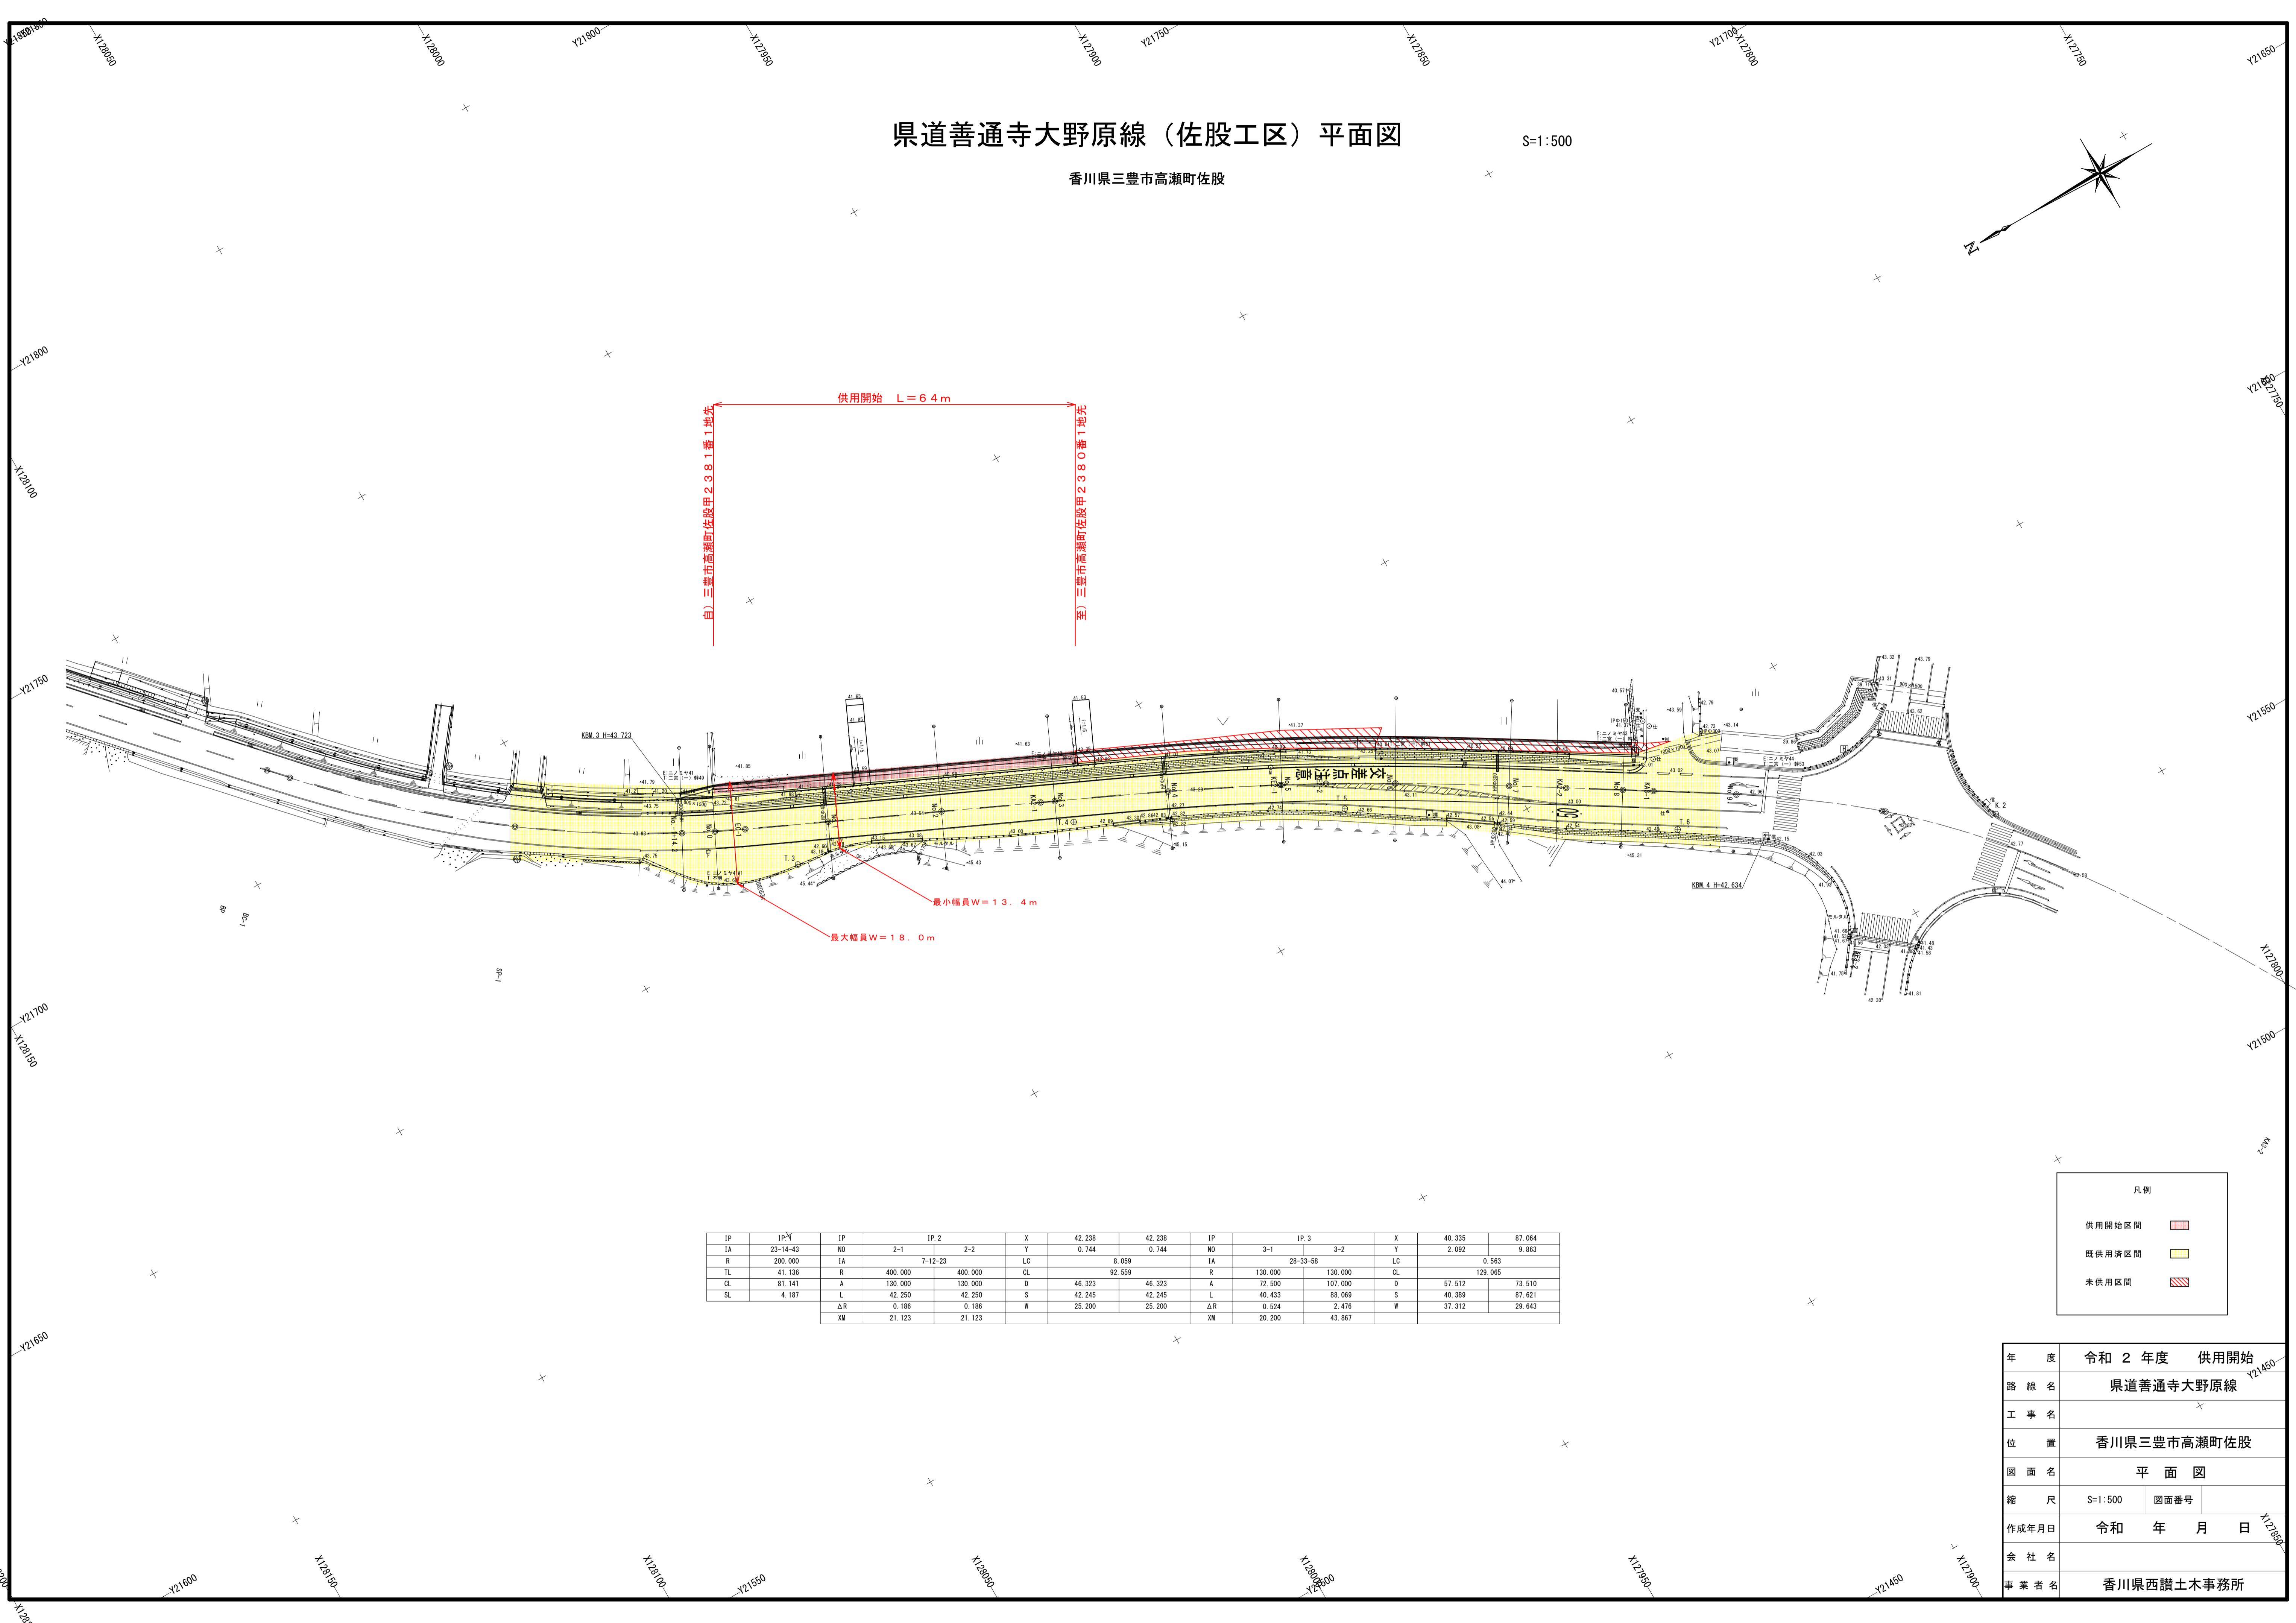


# 県道善通寺大野原線（佐股工区）平面図

香川県三豊市高瀬町佐股

S=1:500

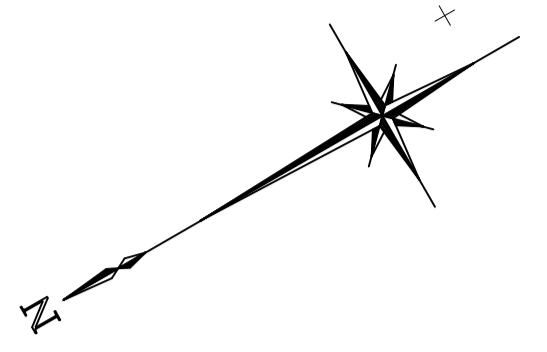

供用開始 L=64m  
 自) 三豊市高瀬町佐股甲 2381 番 1 地先  
 至) 三豊市高瀬町佐股甲 2380 番 1 地先

最小幅員 W=13.4m  
 最大幅員 W=18.0m

IP	IP.1	IP	IP.2		X	42.238	42.238	IP	IP.3		X	40.335	87.064
IA	23-14-43	NO	2-1	2-2	Y	0.744	0.744	NO	3-1	3-2	Y	2.092	9.863
R	200.000	IA	7-12-23		LC	8.069	8.069	IA	28-33-58		LC	0.563	0.563
TL	41.156	R	400.000	400.000	CL	92.559	92.559	R	130.000	130.000	CL	129.065	129.065
CL	81.141	A	130.000	130.000	D	46.323	46.323	A	72.500	107.000	D	57.512	73.510
SL	4.187	L	42.250	42.250	S	42.245	42.245	L	40.433	88.069	S	40.389	87.621
		ΔR	0.186	0.186	W	25.200	25.200	ΔR	0.524	2.476	W	37.312	29.643
		XM	21.123	21.123				XM	20.200	43.867			

凡例

供用開始区間	
既供用済区間	
未供用区間	

年度	令和 2 年度	供用開始
路線名	県道善通寺大野原線	
工事名		
位置	香川県三豊市高瀬町佐股	
図面名	平面図	
縮尺	S=1:500	図面番号
作成年月日	令和 年 月 日	
会社名		
事業者名	香川県西讃土木事務所	