

平面図 S=1:1,000




起点：香川県三豊市詫間町松崎 宇唐崎304番1地先 終点：香川県三豊市詫間町松崎 宇唐崎363番1地先

道路区域変更及び供用開始 L=43m

変更前後
最小幅員
22.8m

変更前
最大幅員
24.6m

変更後
最大幅員
55.0m

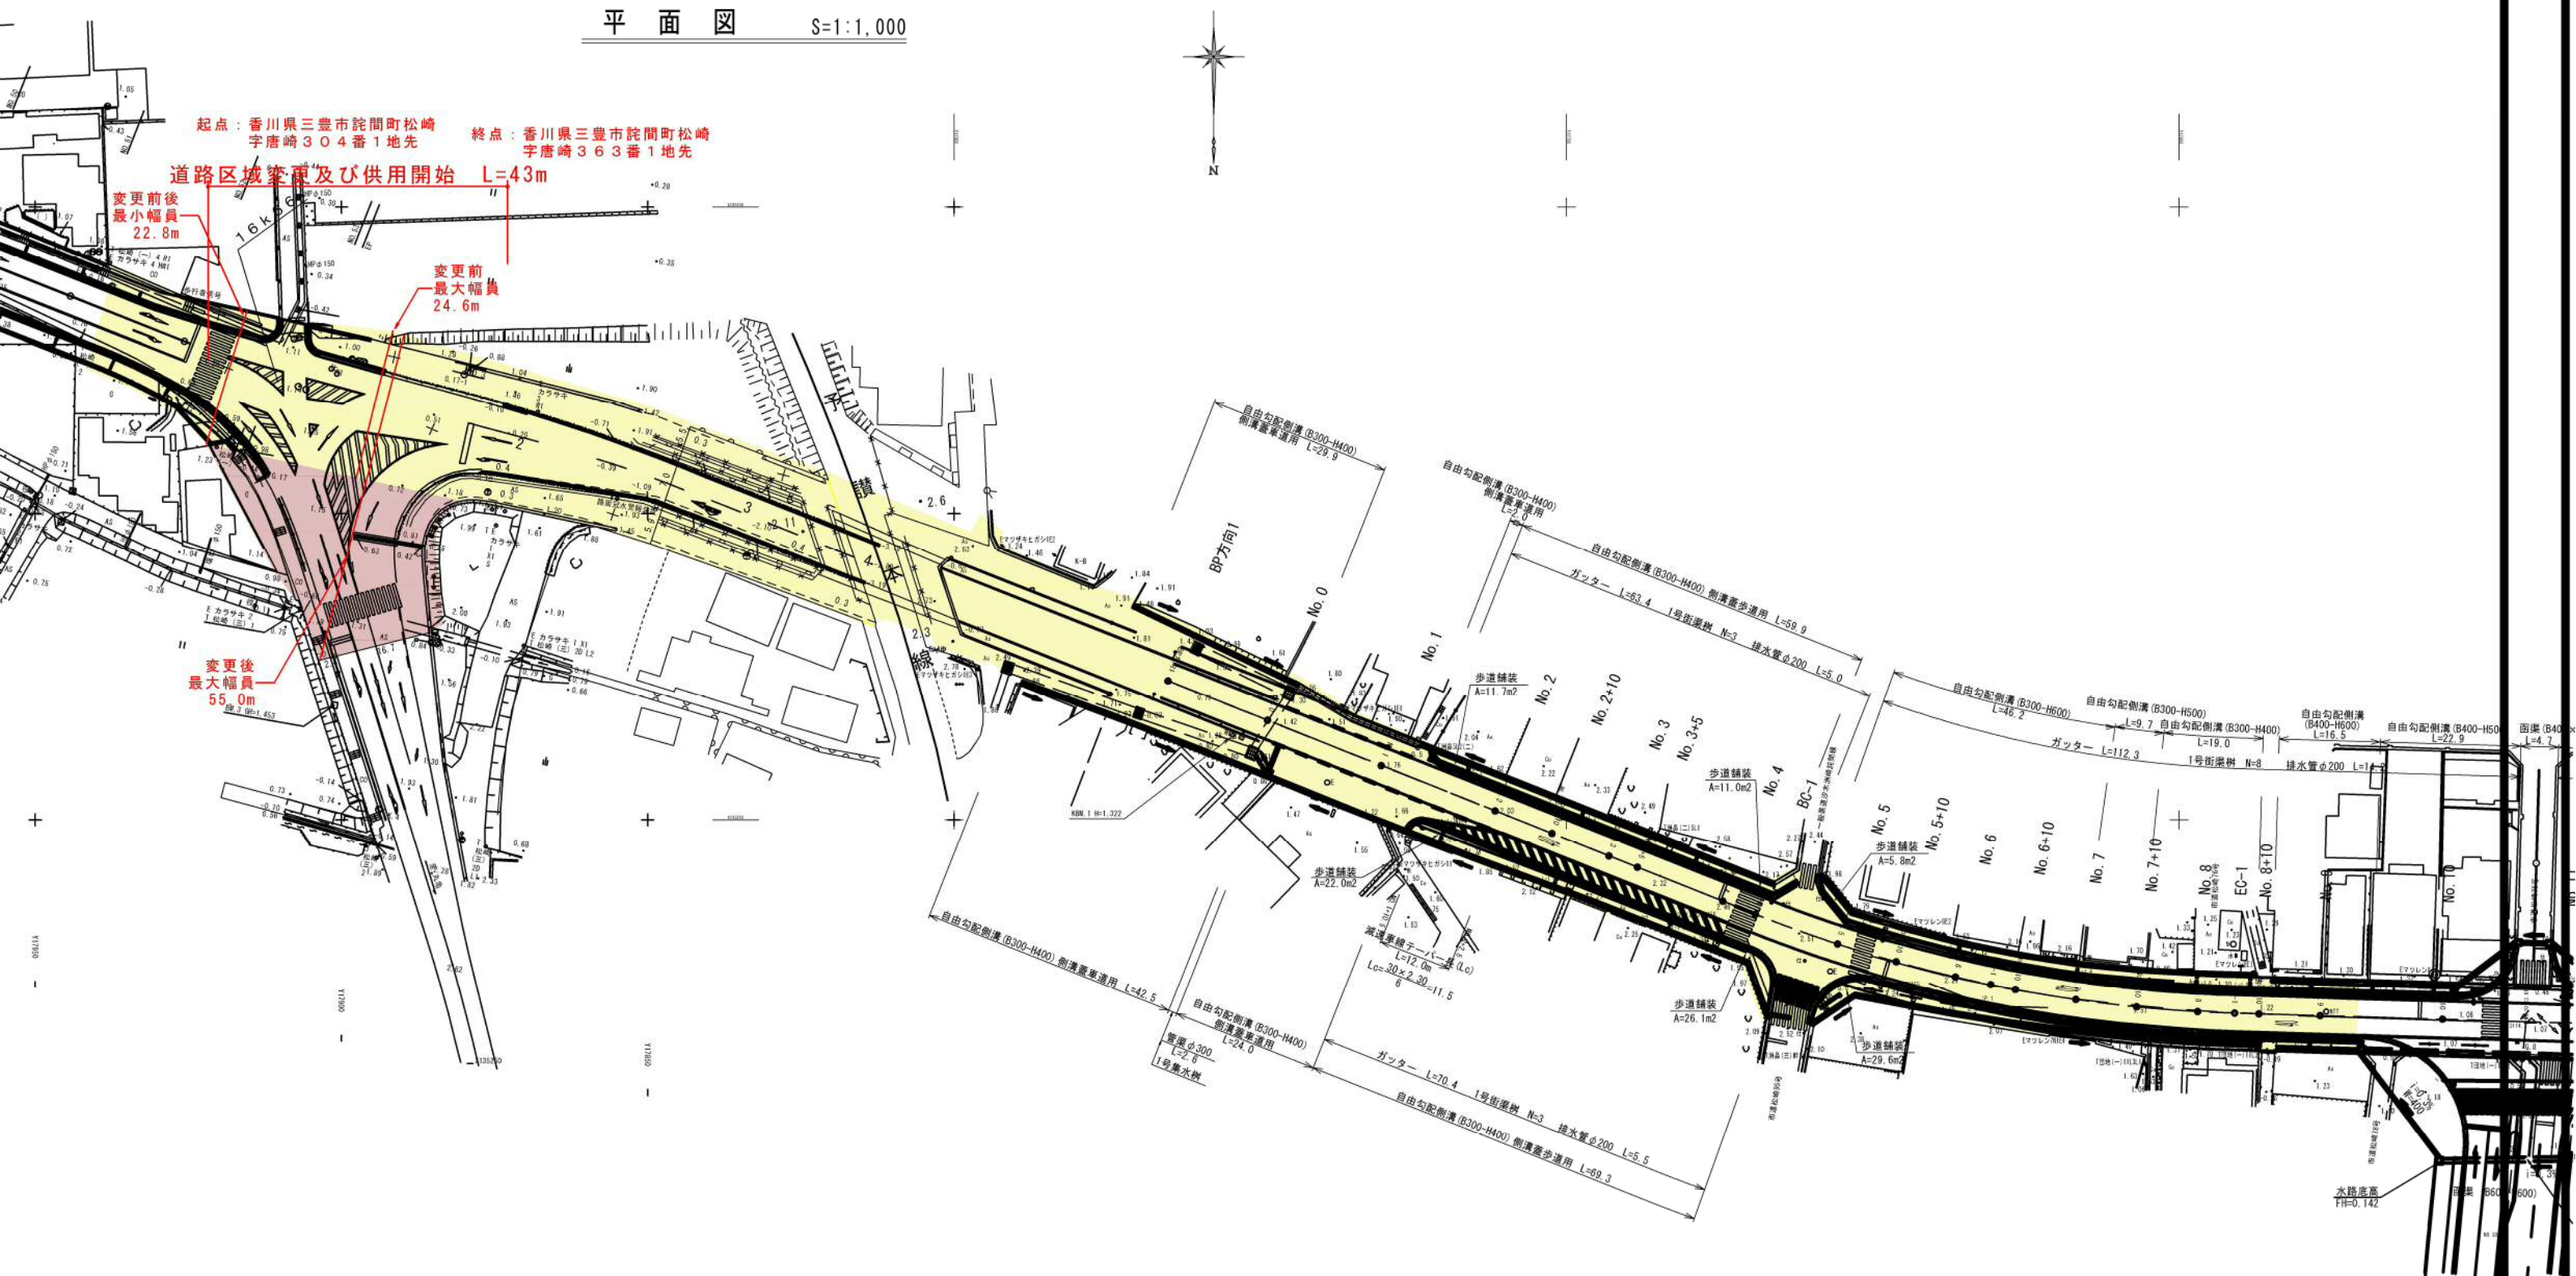

既供用済区間
 供用開始区間

年度	令和2年度 道路区域変更及び供用開始		
路線名	県道普通寺詫間線		
工事名	E-300		
位置	三豊市 詫間町		
図面名	平面図		
縮尺	S=1:1,000	図面番号	1
作成年月日			
会社名			
事業者名	香川県西讃土木事務所		

L=49.6