


平面図

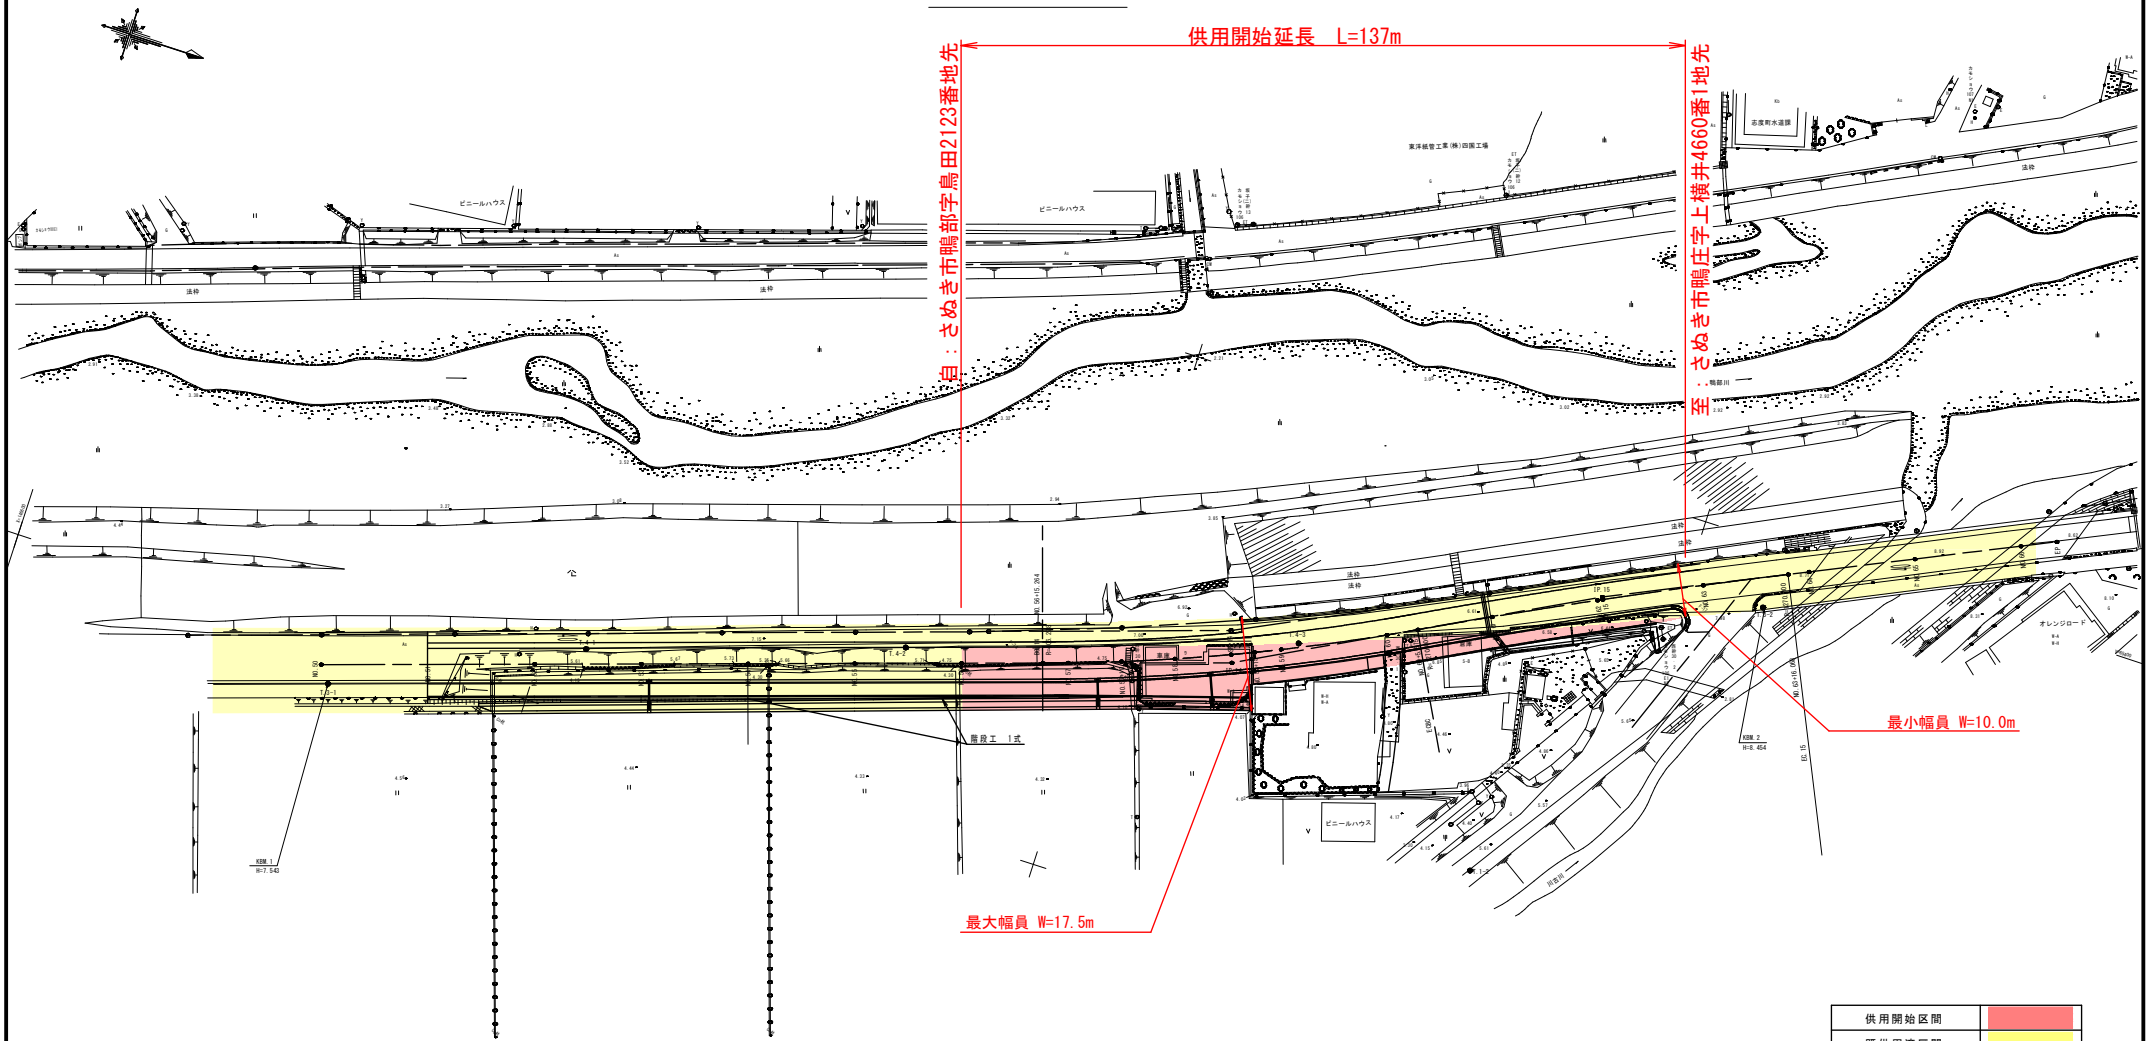

供用開始区間	
既供用済区間	

令和2年度	
路線名	県道富田西鴨庄線(鳥田工区)
工事名	地方特定道路整備工事
位置	さぬき市鴨部他
図面名	平面図
縮尺	1:1000(A3)
図面番号	2
調査年月	
設計者	