


平面図 S=1:500

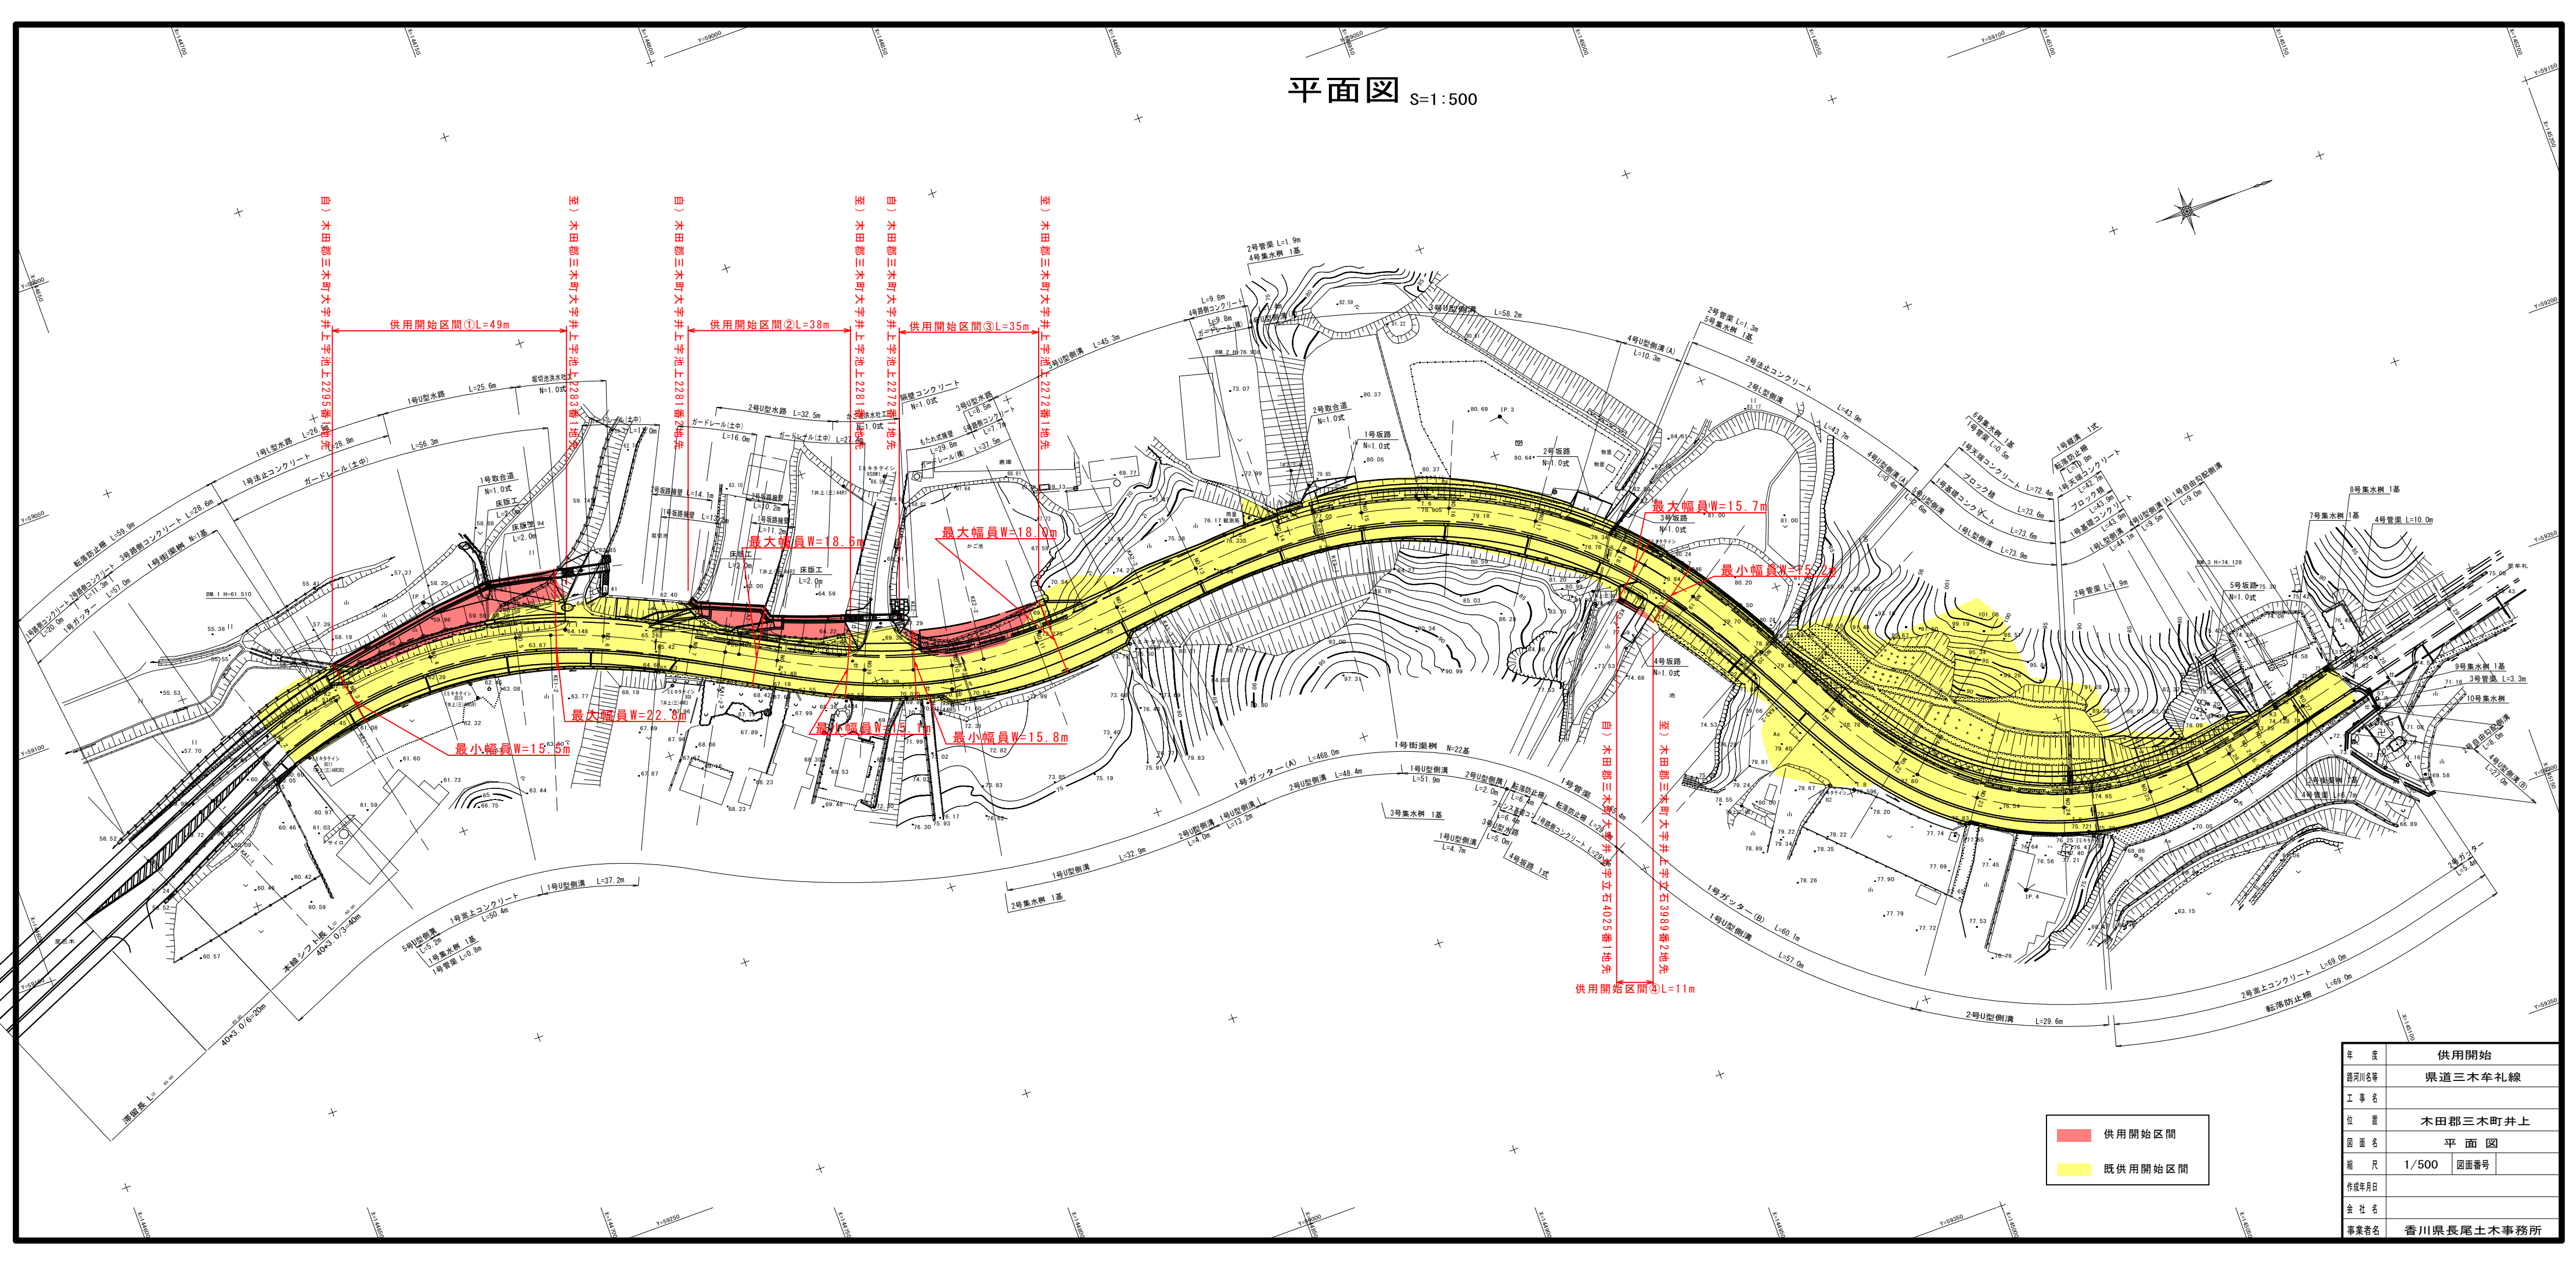

自) 木田郡三木町大字井上字池上2295番1地先
至) 木田郡三木町大字井上字池上2283番1地先
自) 木田郡三木町大字井上字池上2281番2地先
至) 木田郡三木町大字井上字池上2272番1地先

供用開始区間①L=49m
供用開始区間②L=38m
供用開始区間③L=35m

最小幅員W=15.9m

最大幅員W=22.8m

最小幅員W=15.1m

最大幅員W=18.6m

最大幅員W=18.0m

最小幅員W=15.8m

最大幅員W=15.7m

最小幅員W=15.2m

自) 木田郡三木町大字井上字立石4029番1地先
至) 木田郡三木町大字井上字立石3989番2地先
供用開始区間④L=11m

■ 供用開始区間
■ 既供用開始区間

年度	供用開始
路河川名称	県道三木牟礼線
工事名	
位置	木田郡三木町井上
図面名	平面図
縮尺	1/500 図面番号
作成年月日	
会社名	
事業者名	香川県長尾土木事務所