
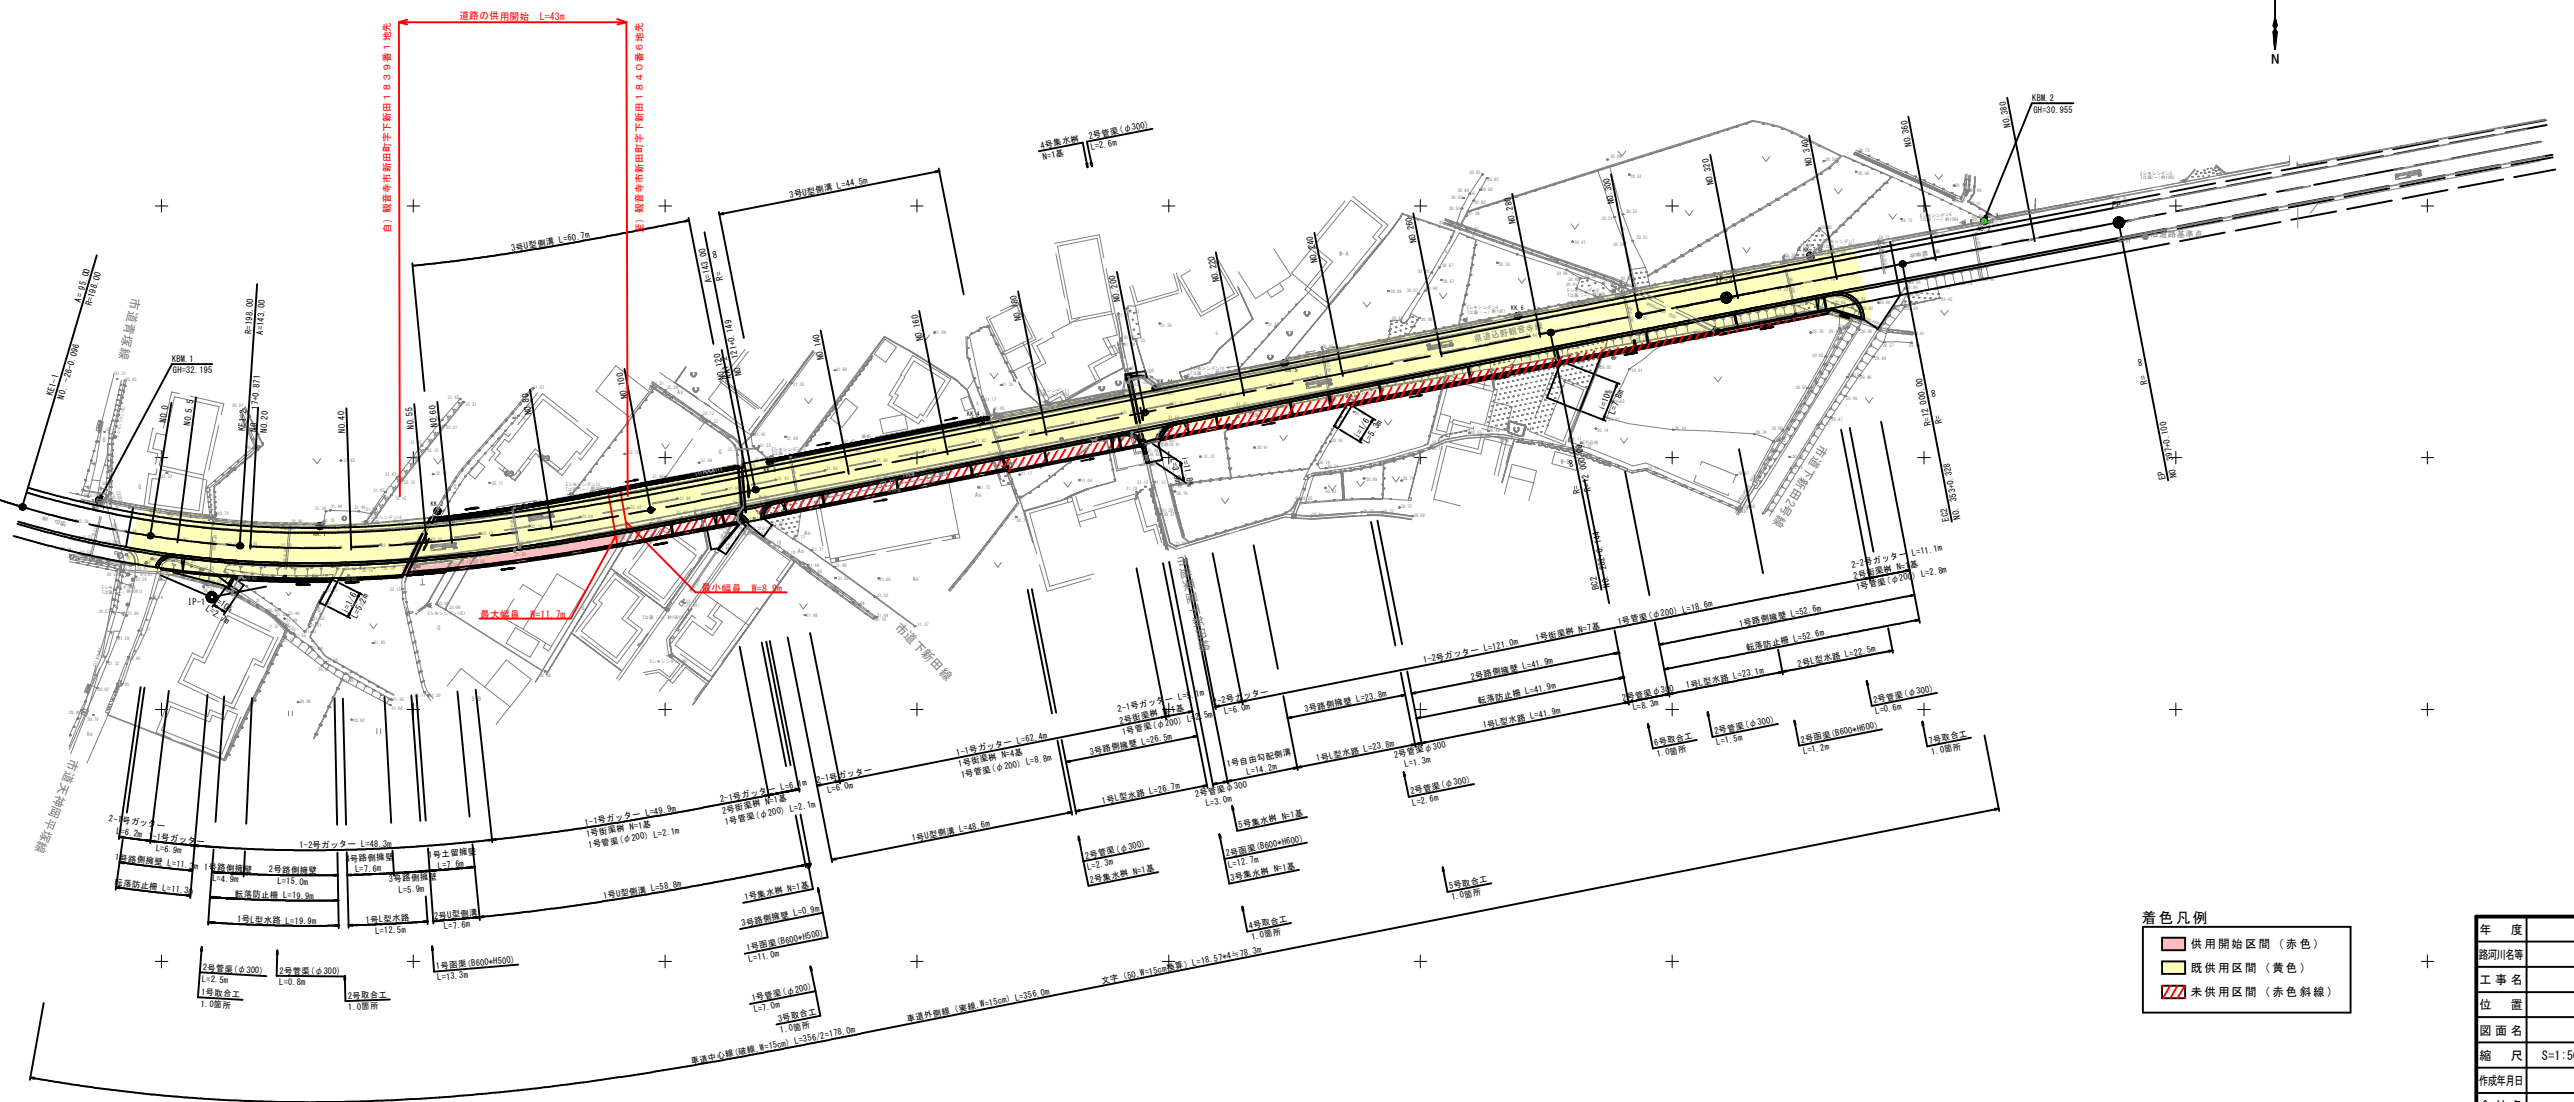


県道込野観音寺線（新田工区）

平面図 S=1:500

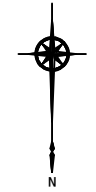

着色凡例

■	供用開始区間（赤色）
■	既用区間（黄色）
■	未供用区間（赤色斜線）

年度	令和2年度
路線名称	県道込野観音寺線
工事名	
位置	観音寺市新田町
図面名	平面図
縮尺	S=1:500 図面番号
作成年月日	
会社名	
事業者名	香川県西讃土木事務所