


平面図

S=1:1000

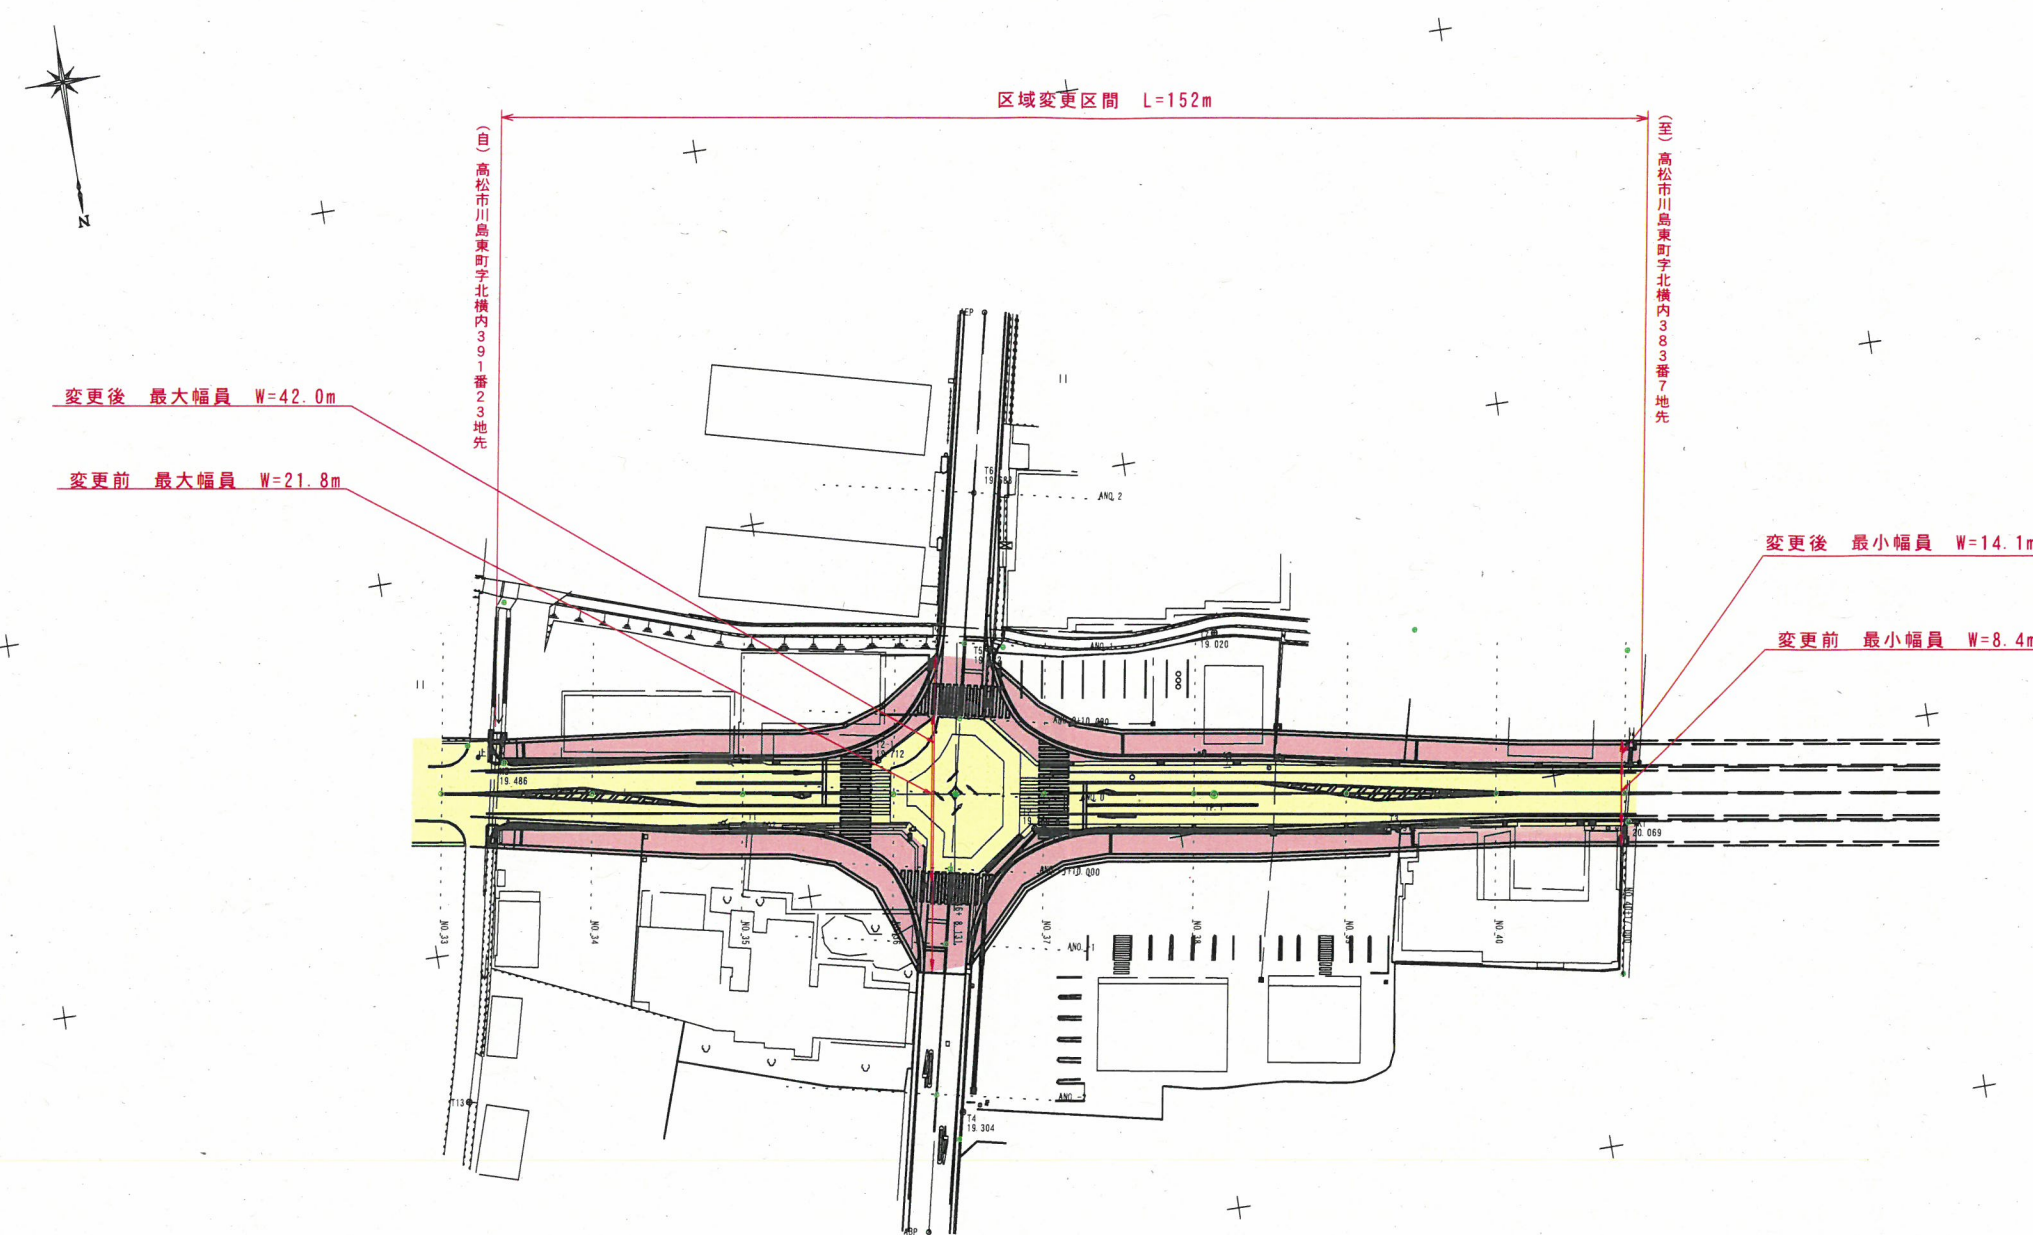

- ・凡例
- 新たに道路の区域となる部分 ■ 赤
 - 既に道路の区域となっている部分 ■ 黄

年度			
路河川名等	県道三木国分寺線（川島工区）		
工事名			
位置	高松市川島東町		
図面名	平面図		
縮尺	1/1000	図番号	1
作成年月日			
会社名			
事業者名	香川県高松土木事務所		