

供用開始延長 L=85m

平面図



1:500

(自) 高松市香川町川東上字一小路796番4 地先

(至) 高松市香川町川東上字一小路792番5 地先

最小幅員 13.2 m

最大幅員 14.9 m

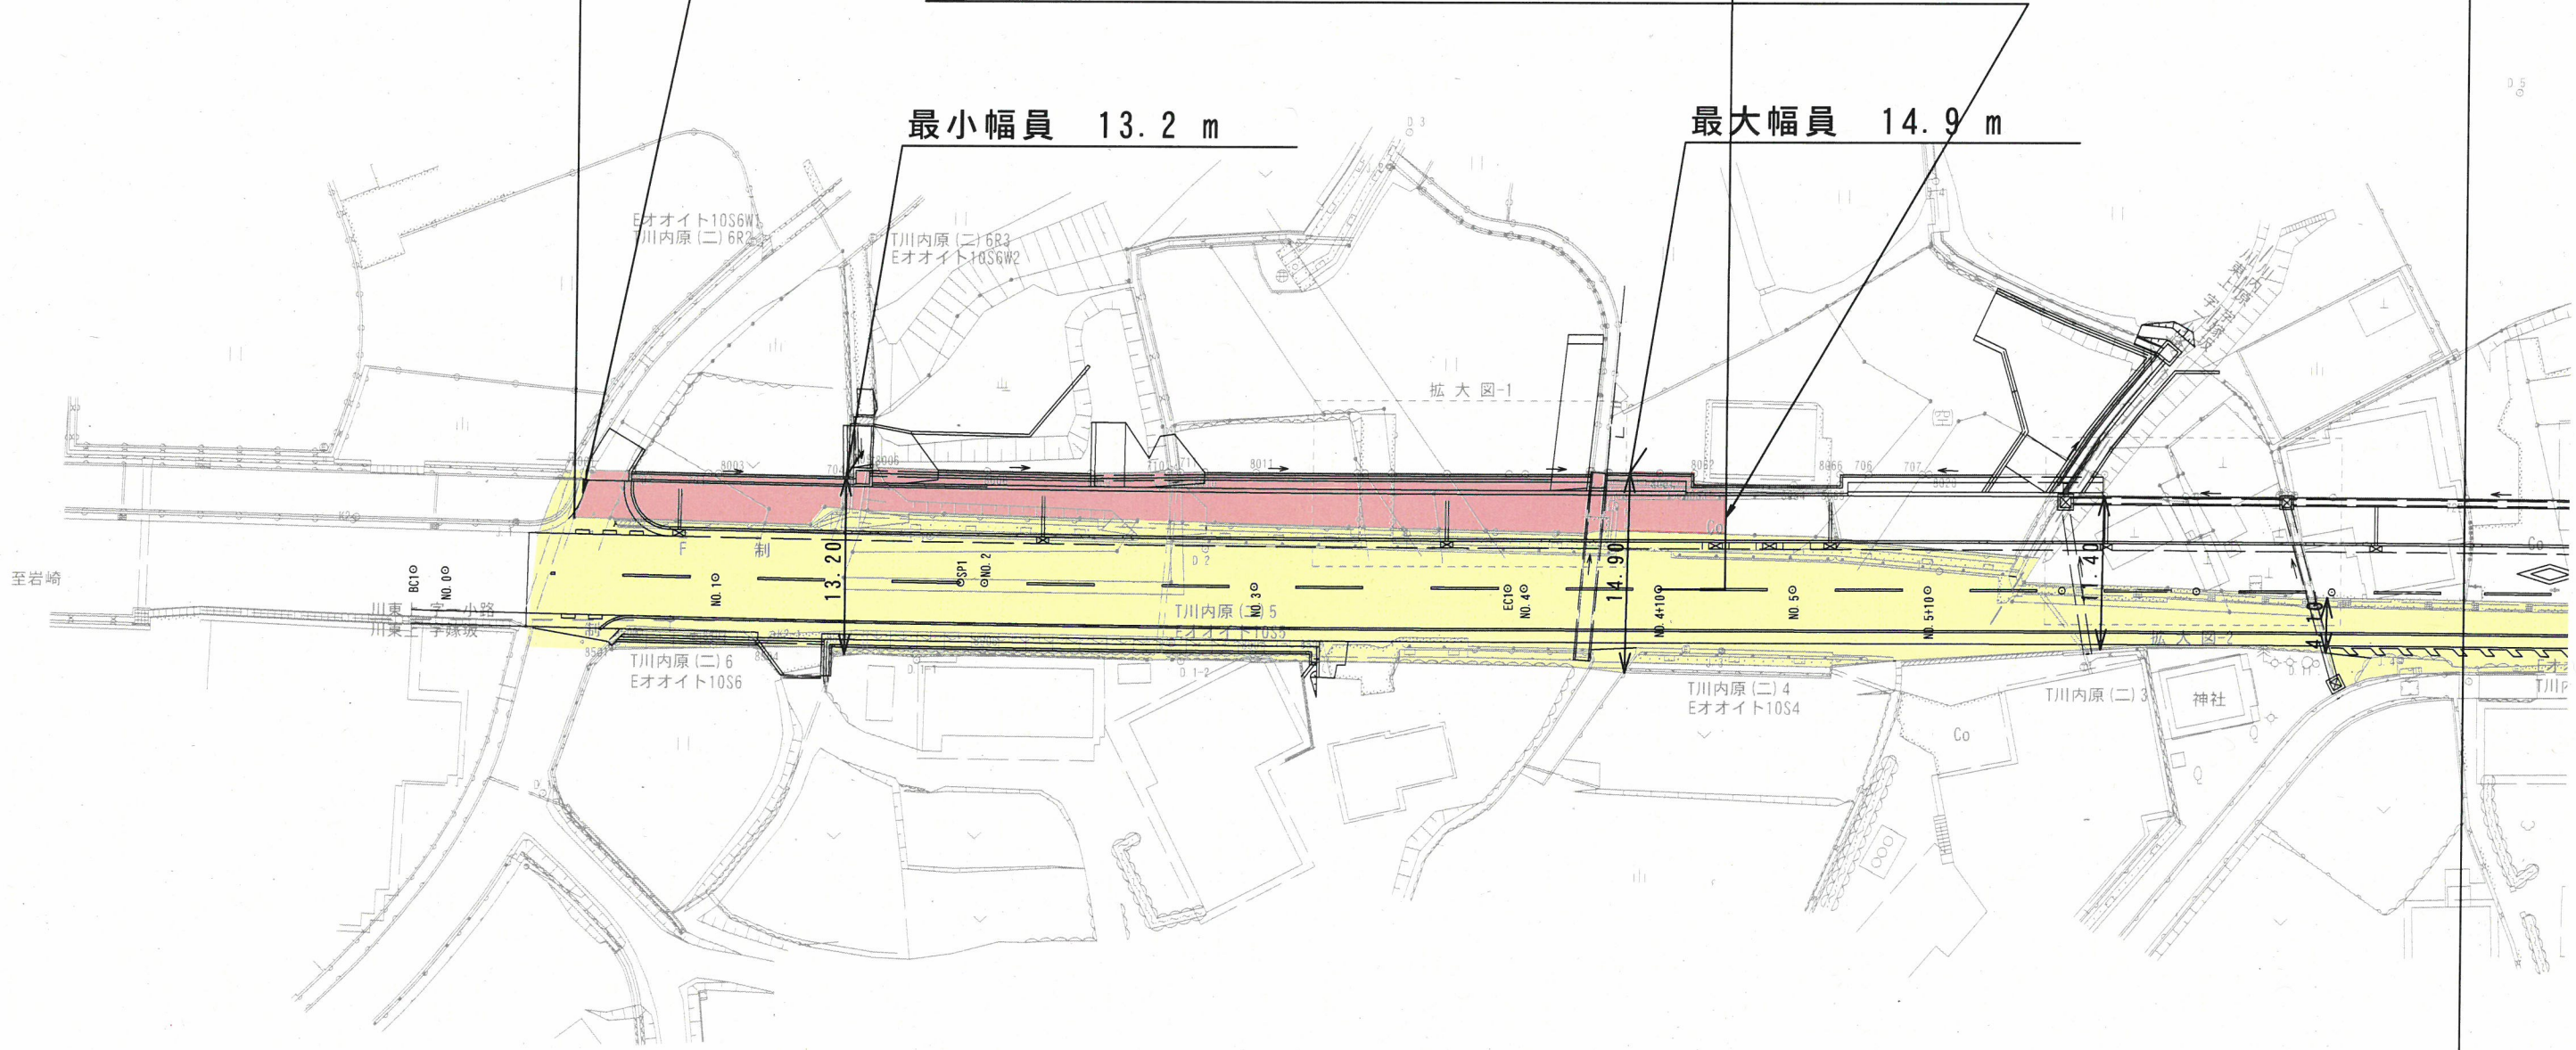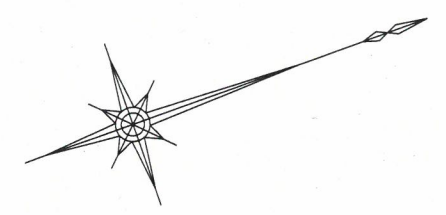

平面図

着色

赤色

黄色

凡例



供用開始区間



既供用済区間

年度		
路線名	県道岩崎高松線	
工事名		
位置	高松市香川町川内原地	
図面名	平面図	
縮尺	S=1/500	図面番号
事業者名		

Y49600

Y49650

Y49650

Y49700