


平面図

S=1:500

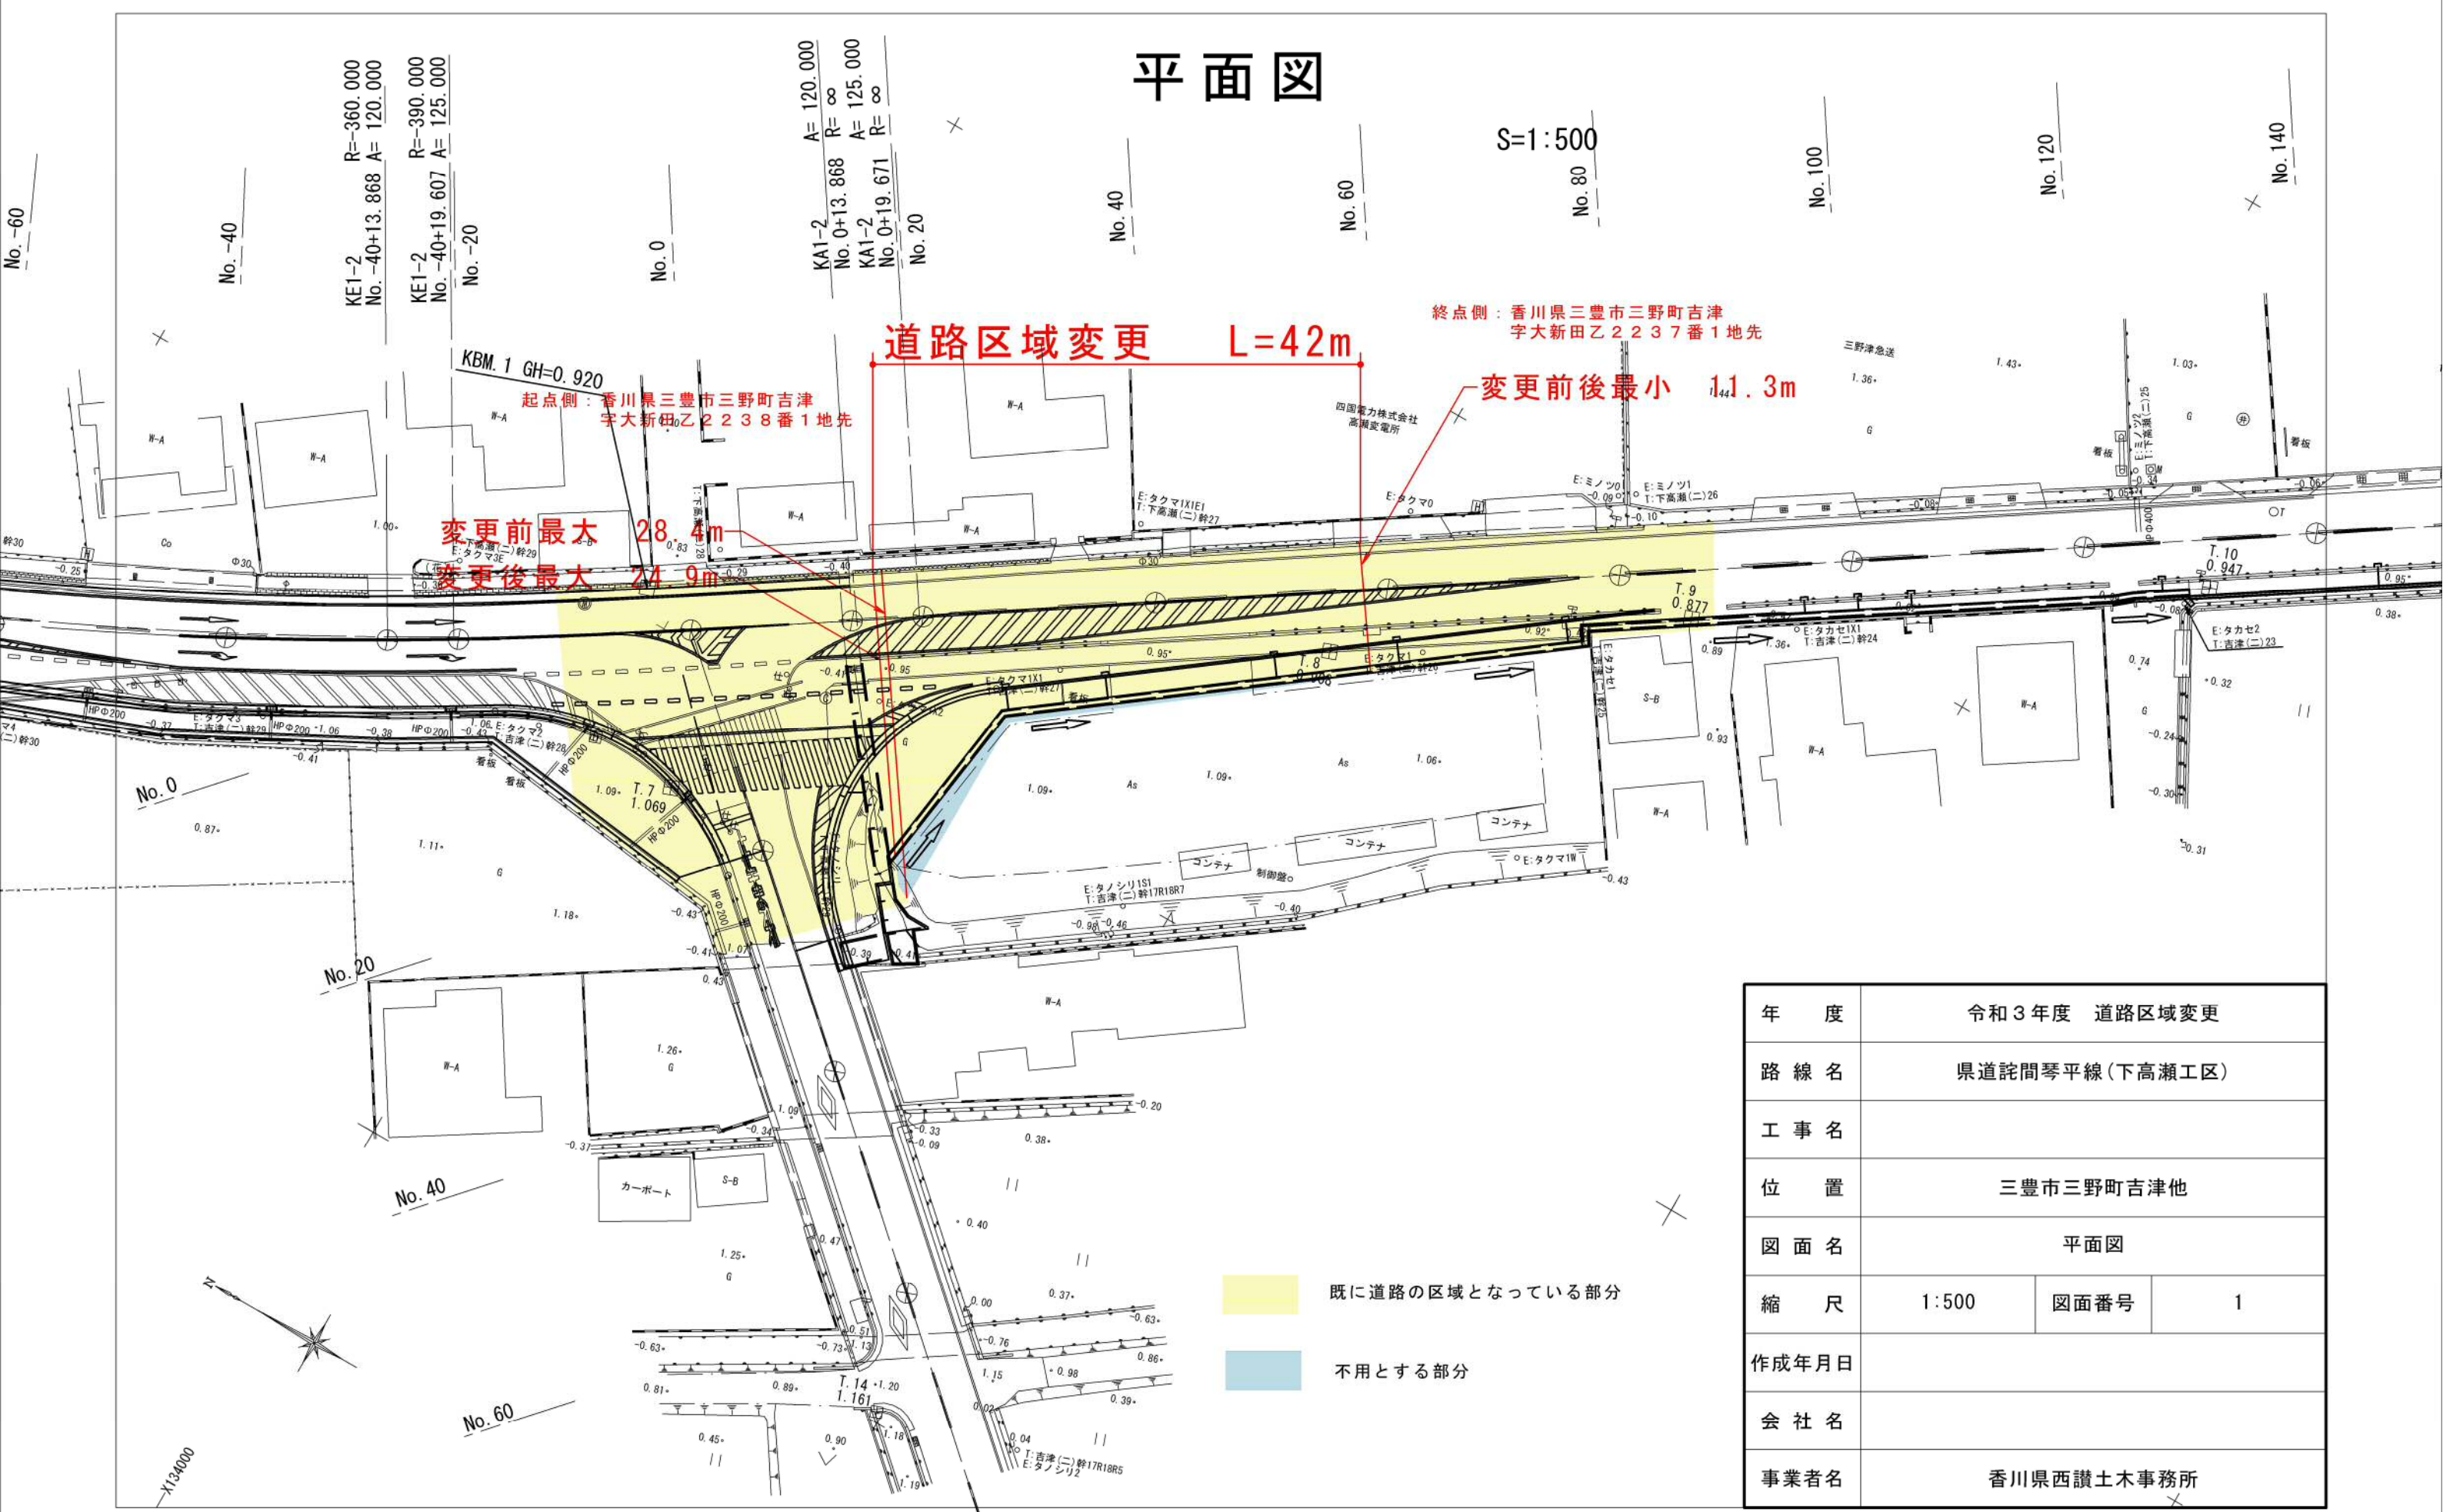

終点側：香川県三豊市三野町吉津
字大新田乙2237番1地先

起点側：香川県三豊市三野町吉津
字大新田乙2238番1地先

道路区域変更 L=42m

変更前後最小 11.3m

変更前最大 28.4m

変更後最大 24.9m

既に道路の区域となっている部分

不用とする部分

年度	令和3年度 道路区域変更		
路線名	県道詫間琴平線(下高瀬工区)		
工事名			
位置	三豊市三野町吉津他		
図面名	平面図		
縮尺	1:500	図面番号	1
作成年月日			
会社名			
事業者名	香川県西讃土木事務所		