


平面図

供用開始箇所 延長L=280m

自：高松市香南町池内字古田168番地先

至：高松市香南町池内字西中筋224番地先

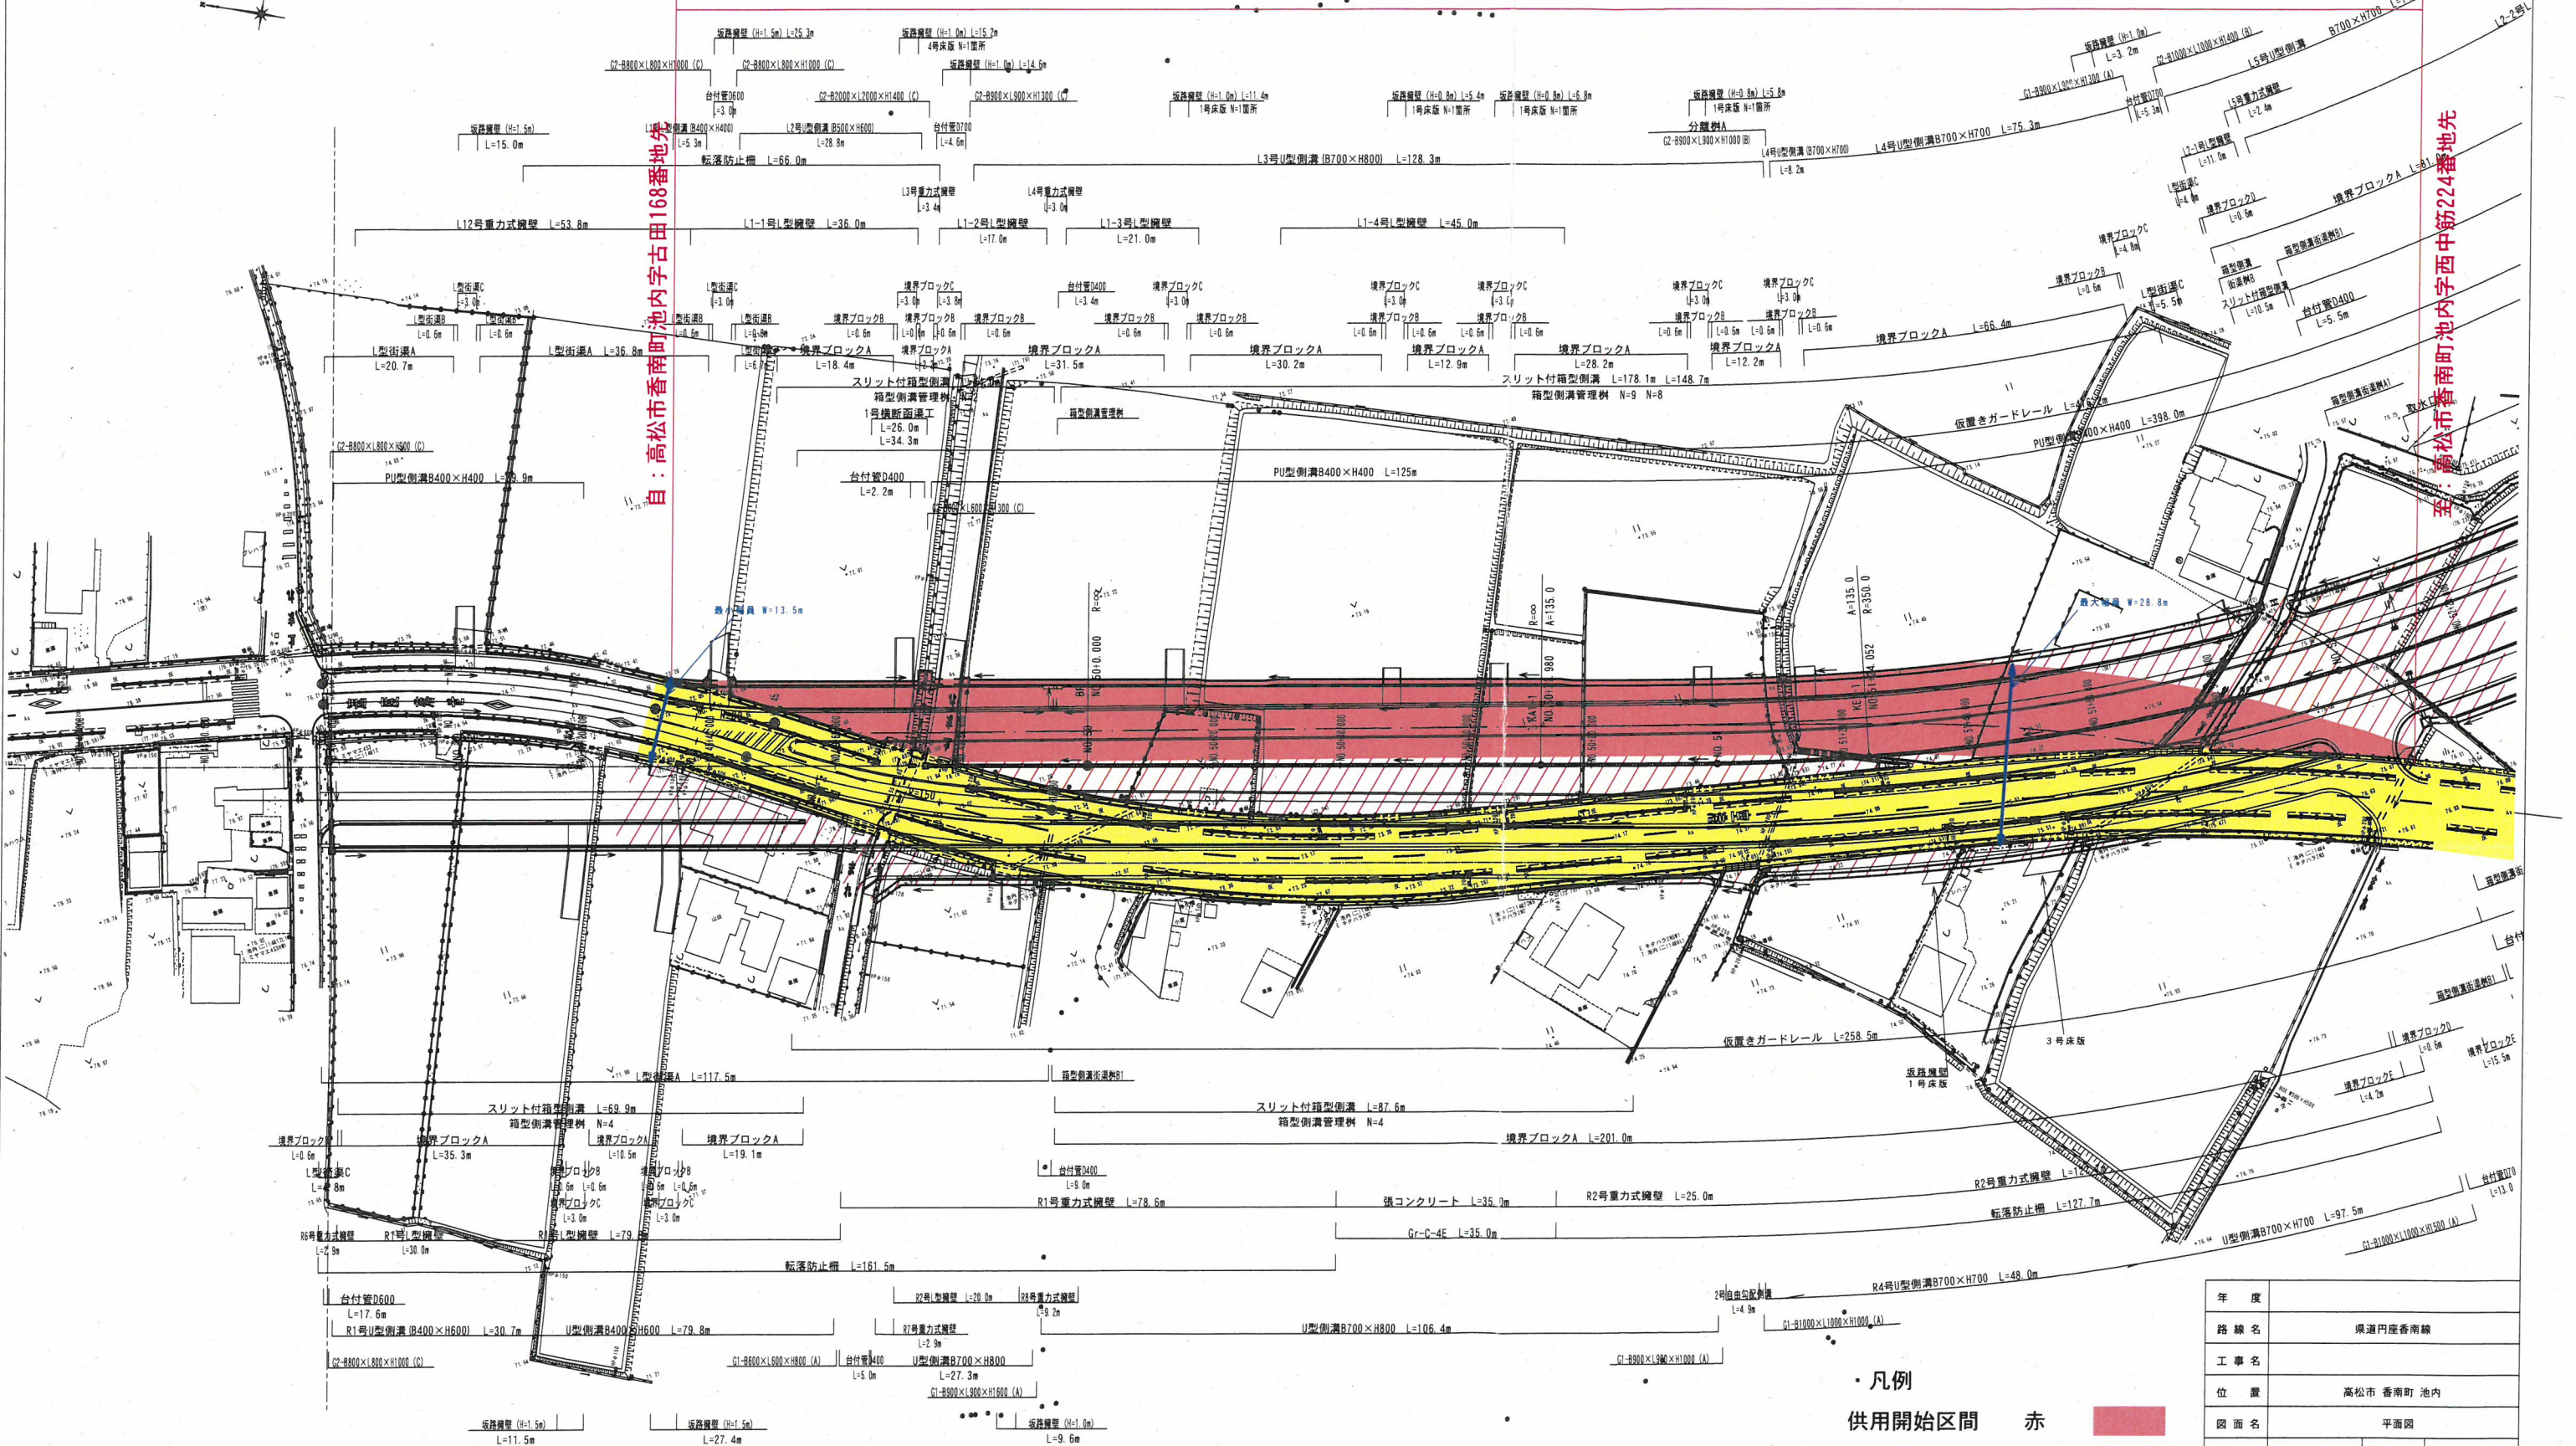

- ・凡例
- 供用開始区間 赤
 - 既供用済区間 黄
 - 未供用区間

年度	
路線名	東道円座香南線
工事名	
位置	高松市香南町池内
図面名	平面図
縮尺	1:1000
図面番号	/
作成年月日	
会社名	
事業者名	