


平面図 S=1/1000 (A1版)
S=1/2000 (A3版)

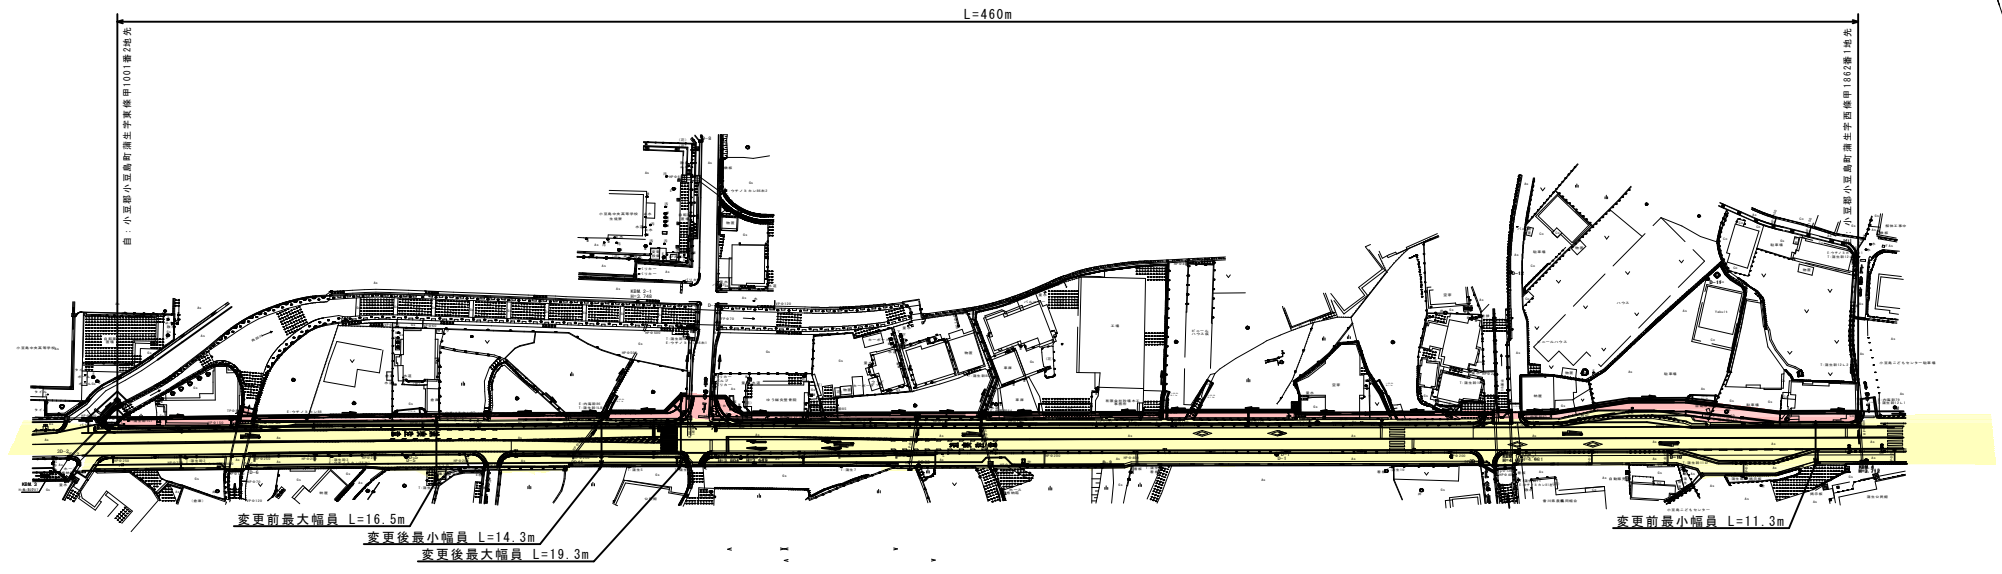

凡例

- 新たに道路区域となる部分
- 既に道路区域となっている部分

年度	
路線名	国道436号
工事名	
位置	小豆郡小豆島町蒲生
図面名	平面図
縮尺	S=1/1000 (A1版) S=1/2000 (A3版) 図面番号
作成年月日	
会社名	
事業者名	香川県小豆総合事務所