


# 県道観音寺池田線（本大工区） S=1:500

## 平面図

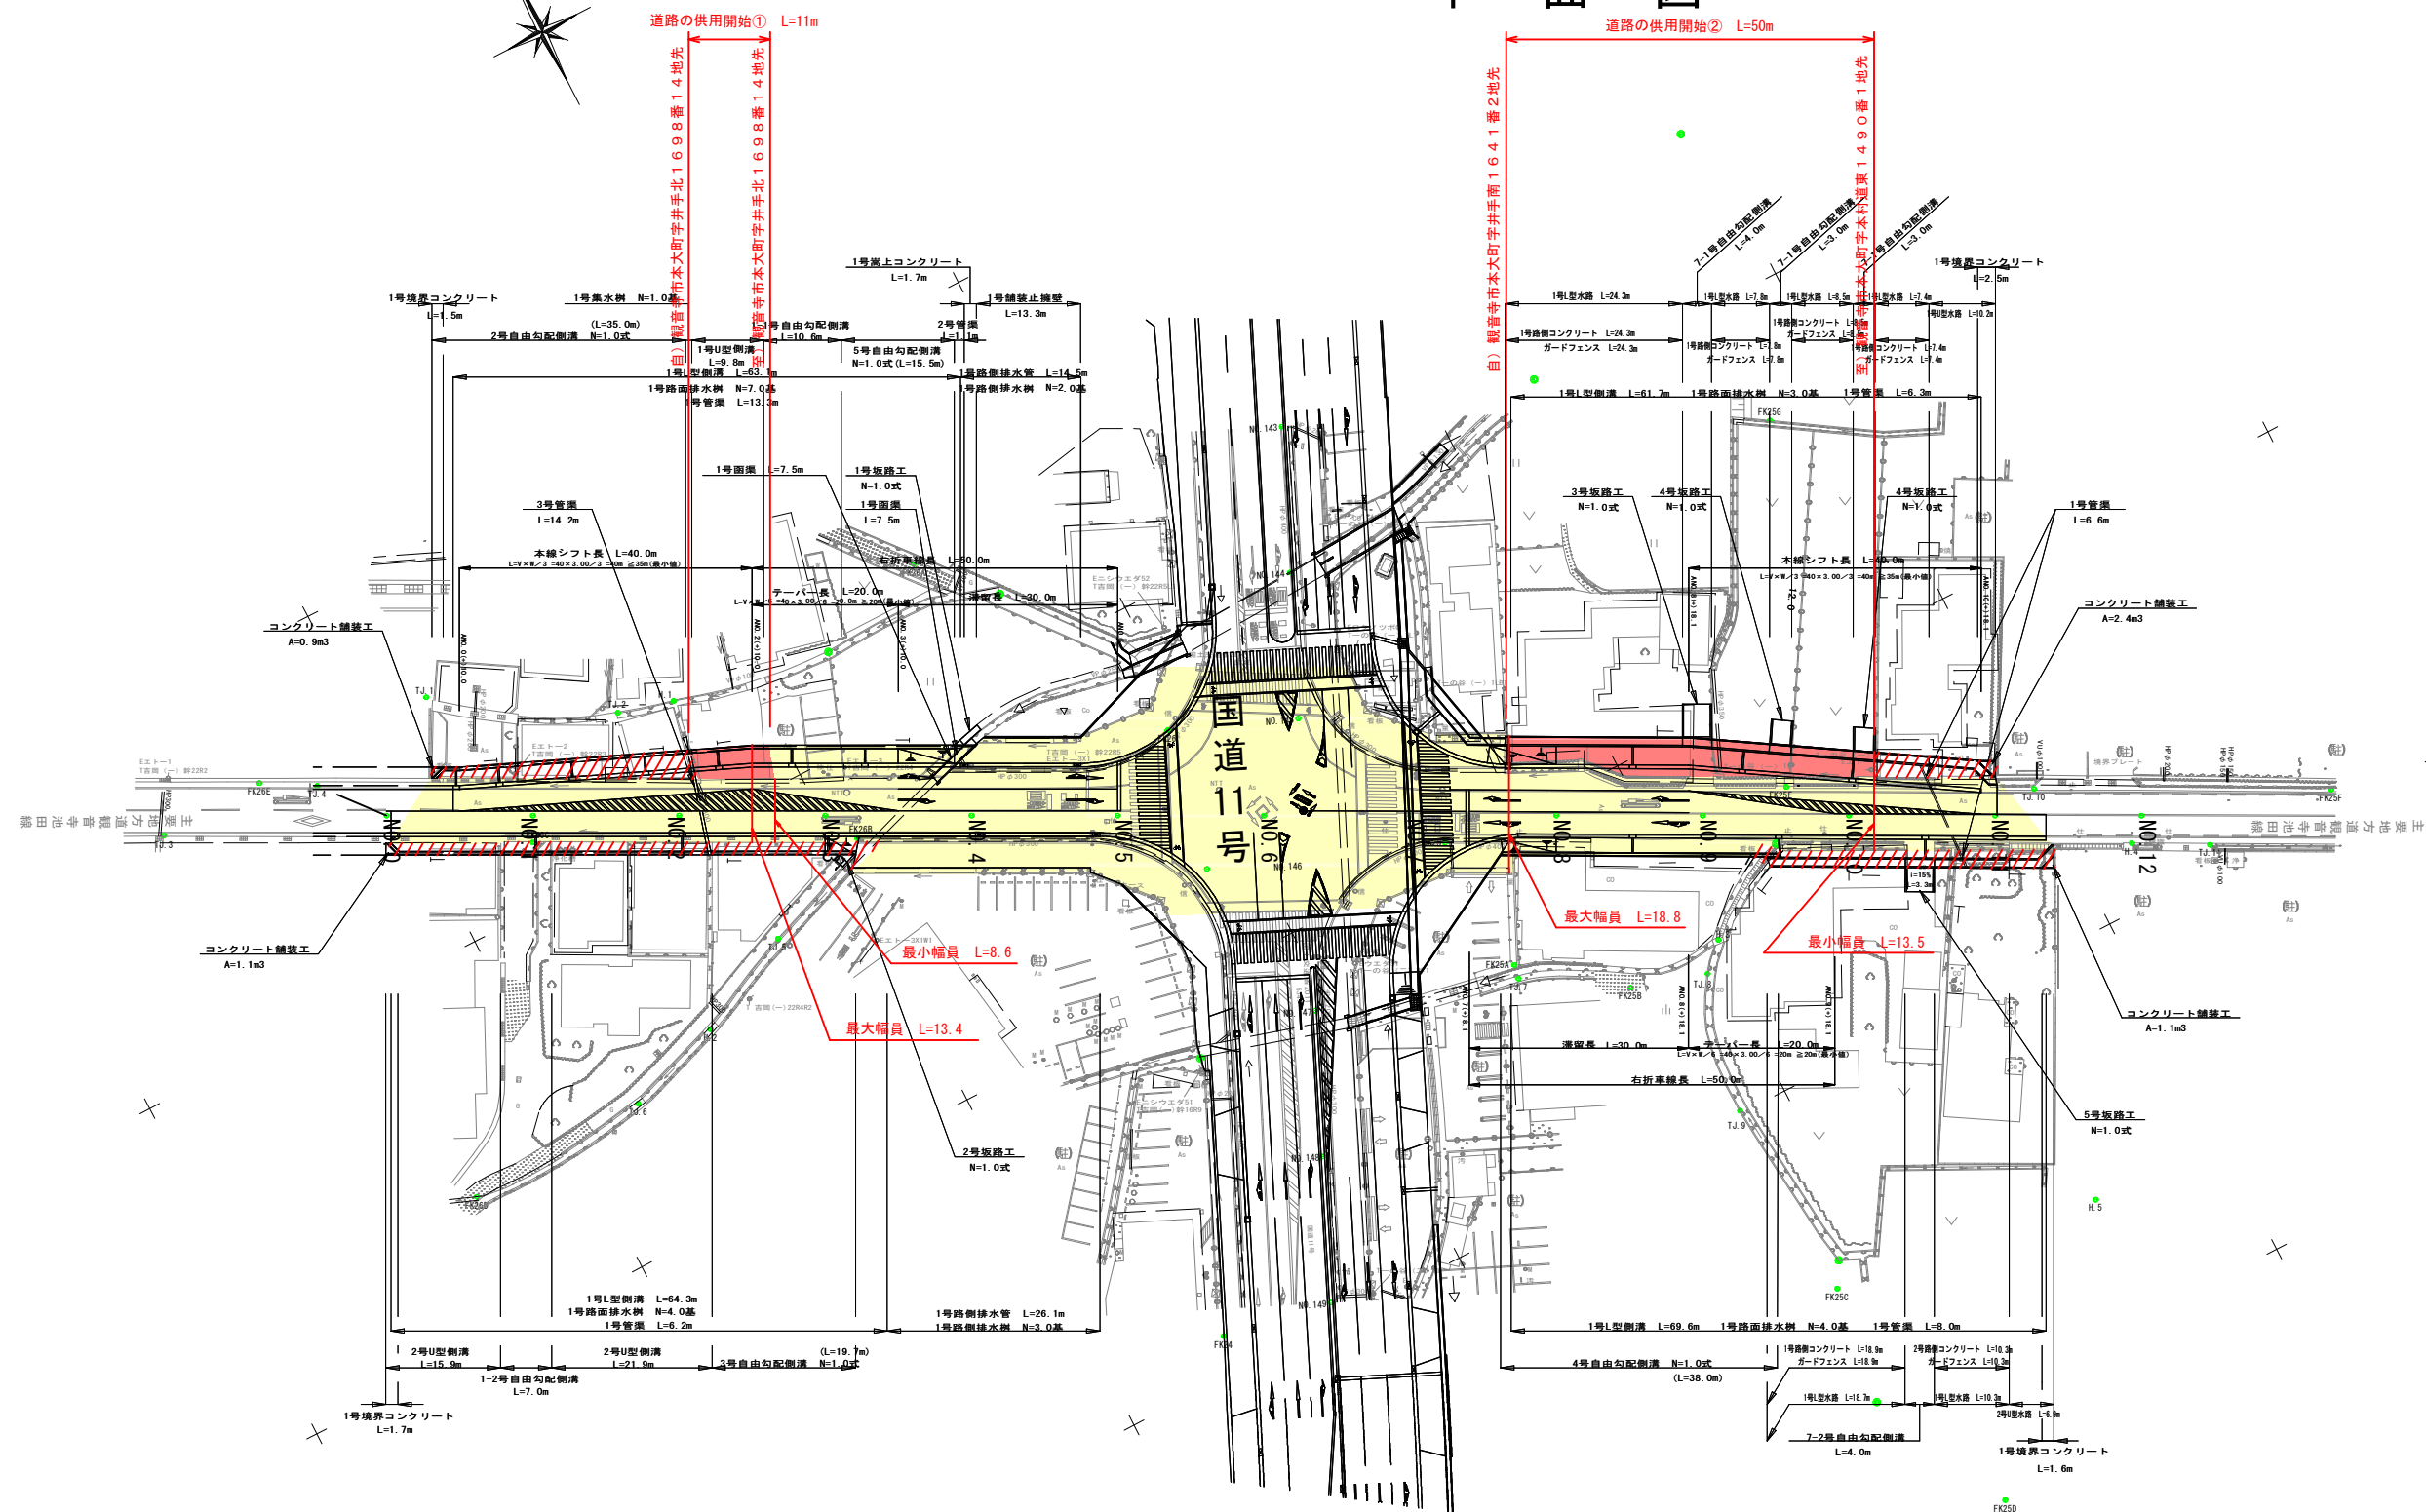

着色凡例

<span style="background-color: #FFDAB9; border: 1px solid black; display: inline-block; width: 10px; height: 10px;"></span>	供用開始区間
<span style="background-color: #FFFF00; border: 1px solid black; display: inline-block; width: 10px; height: 10px;"></span>	既供用区間
<span style="background-color: #FFDAB9; border: 1px solid black; display: inline-block; width: 10px; height: 10px;"></span>	未供用区間

年度	令和 年度
路線川名等	県道観音寺池田線
工事名	
位置	観音寺市本町
図面名	平面図
縮尺	1/500 図面番号
作成年月日	令和 年 月 日
会社名	
事業者名	香川県西讃土木事務所