
 


平面図 S=1:1000

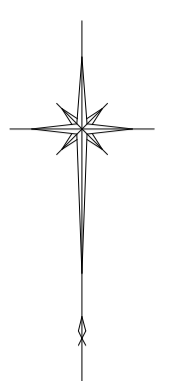

供用開始区間 (Red)
 既用済区間 (Yellow)

年度	令和3年度
路線名	県道三木桜川線
工事名	道路整備工事
位置	木田郡三木町上高岡・水上
図面名	平面図
縮尺	S=1:1000 図面番号
作成年月日	
会社名	
事業者名	