



平面図

S=1:500

自) 三豊市高瀬町佐股字大向甲2494番5地先

区域変更 L=145m

至) 三豊市高瀬町佐股字大向甲2510番2地先

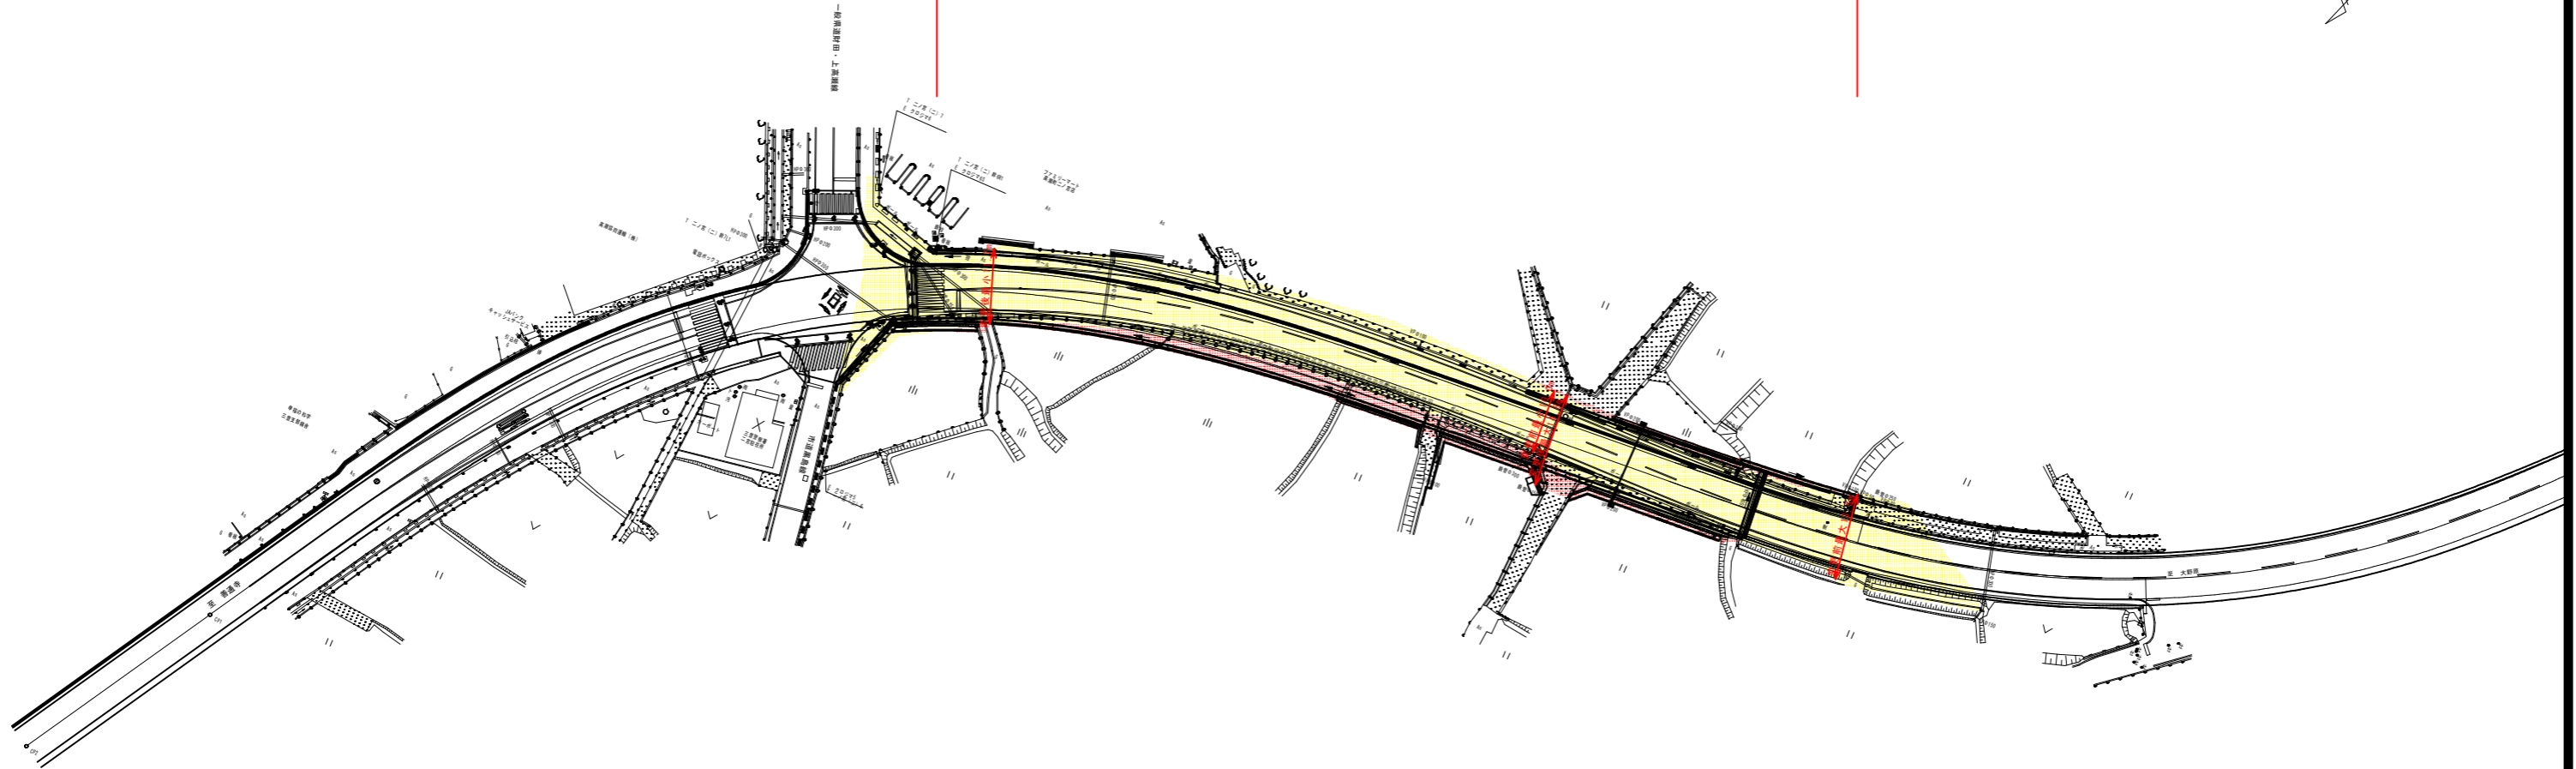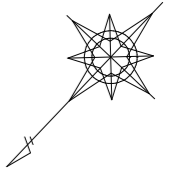

凡例	
新たに道路の区域になる部分	
既に道路の区域となっている部分	

年度	令和3年度	区域変更
路線名	県道普通寺大野原線	
工事名		
位置	香川県三豊市高瀬町佐股	
図面名	平面図	
縮尺	1:500	図面番号
作成年月日		
会社名		
事業者名	香川県西讃土木事務所	