


平面図 S=1:1000

所在：木田郡三木町田中地内

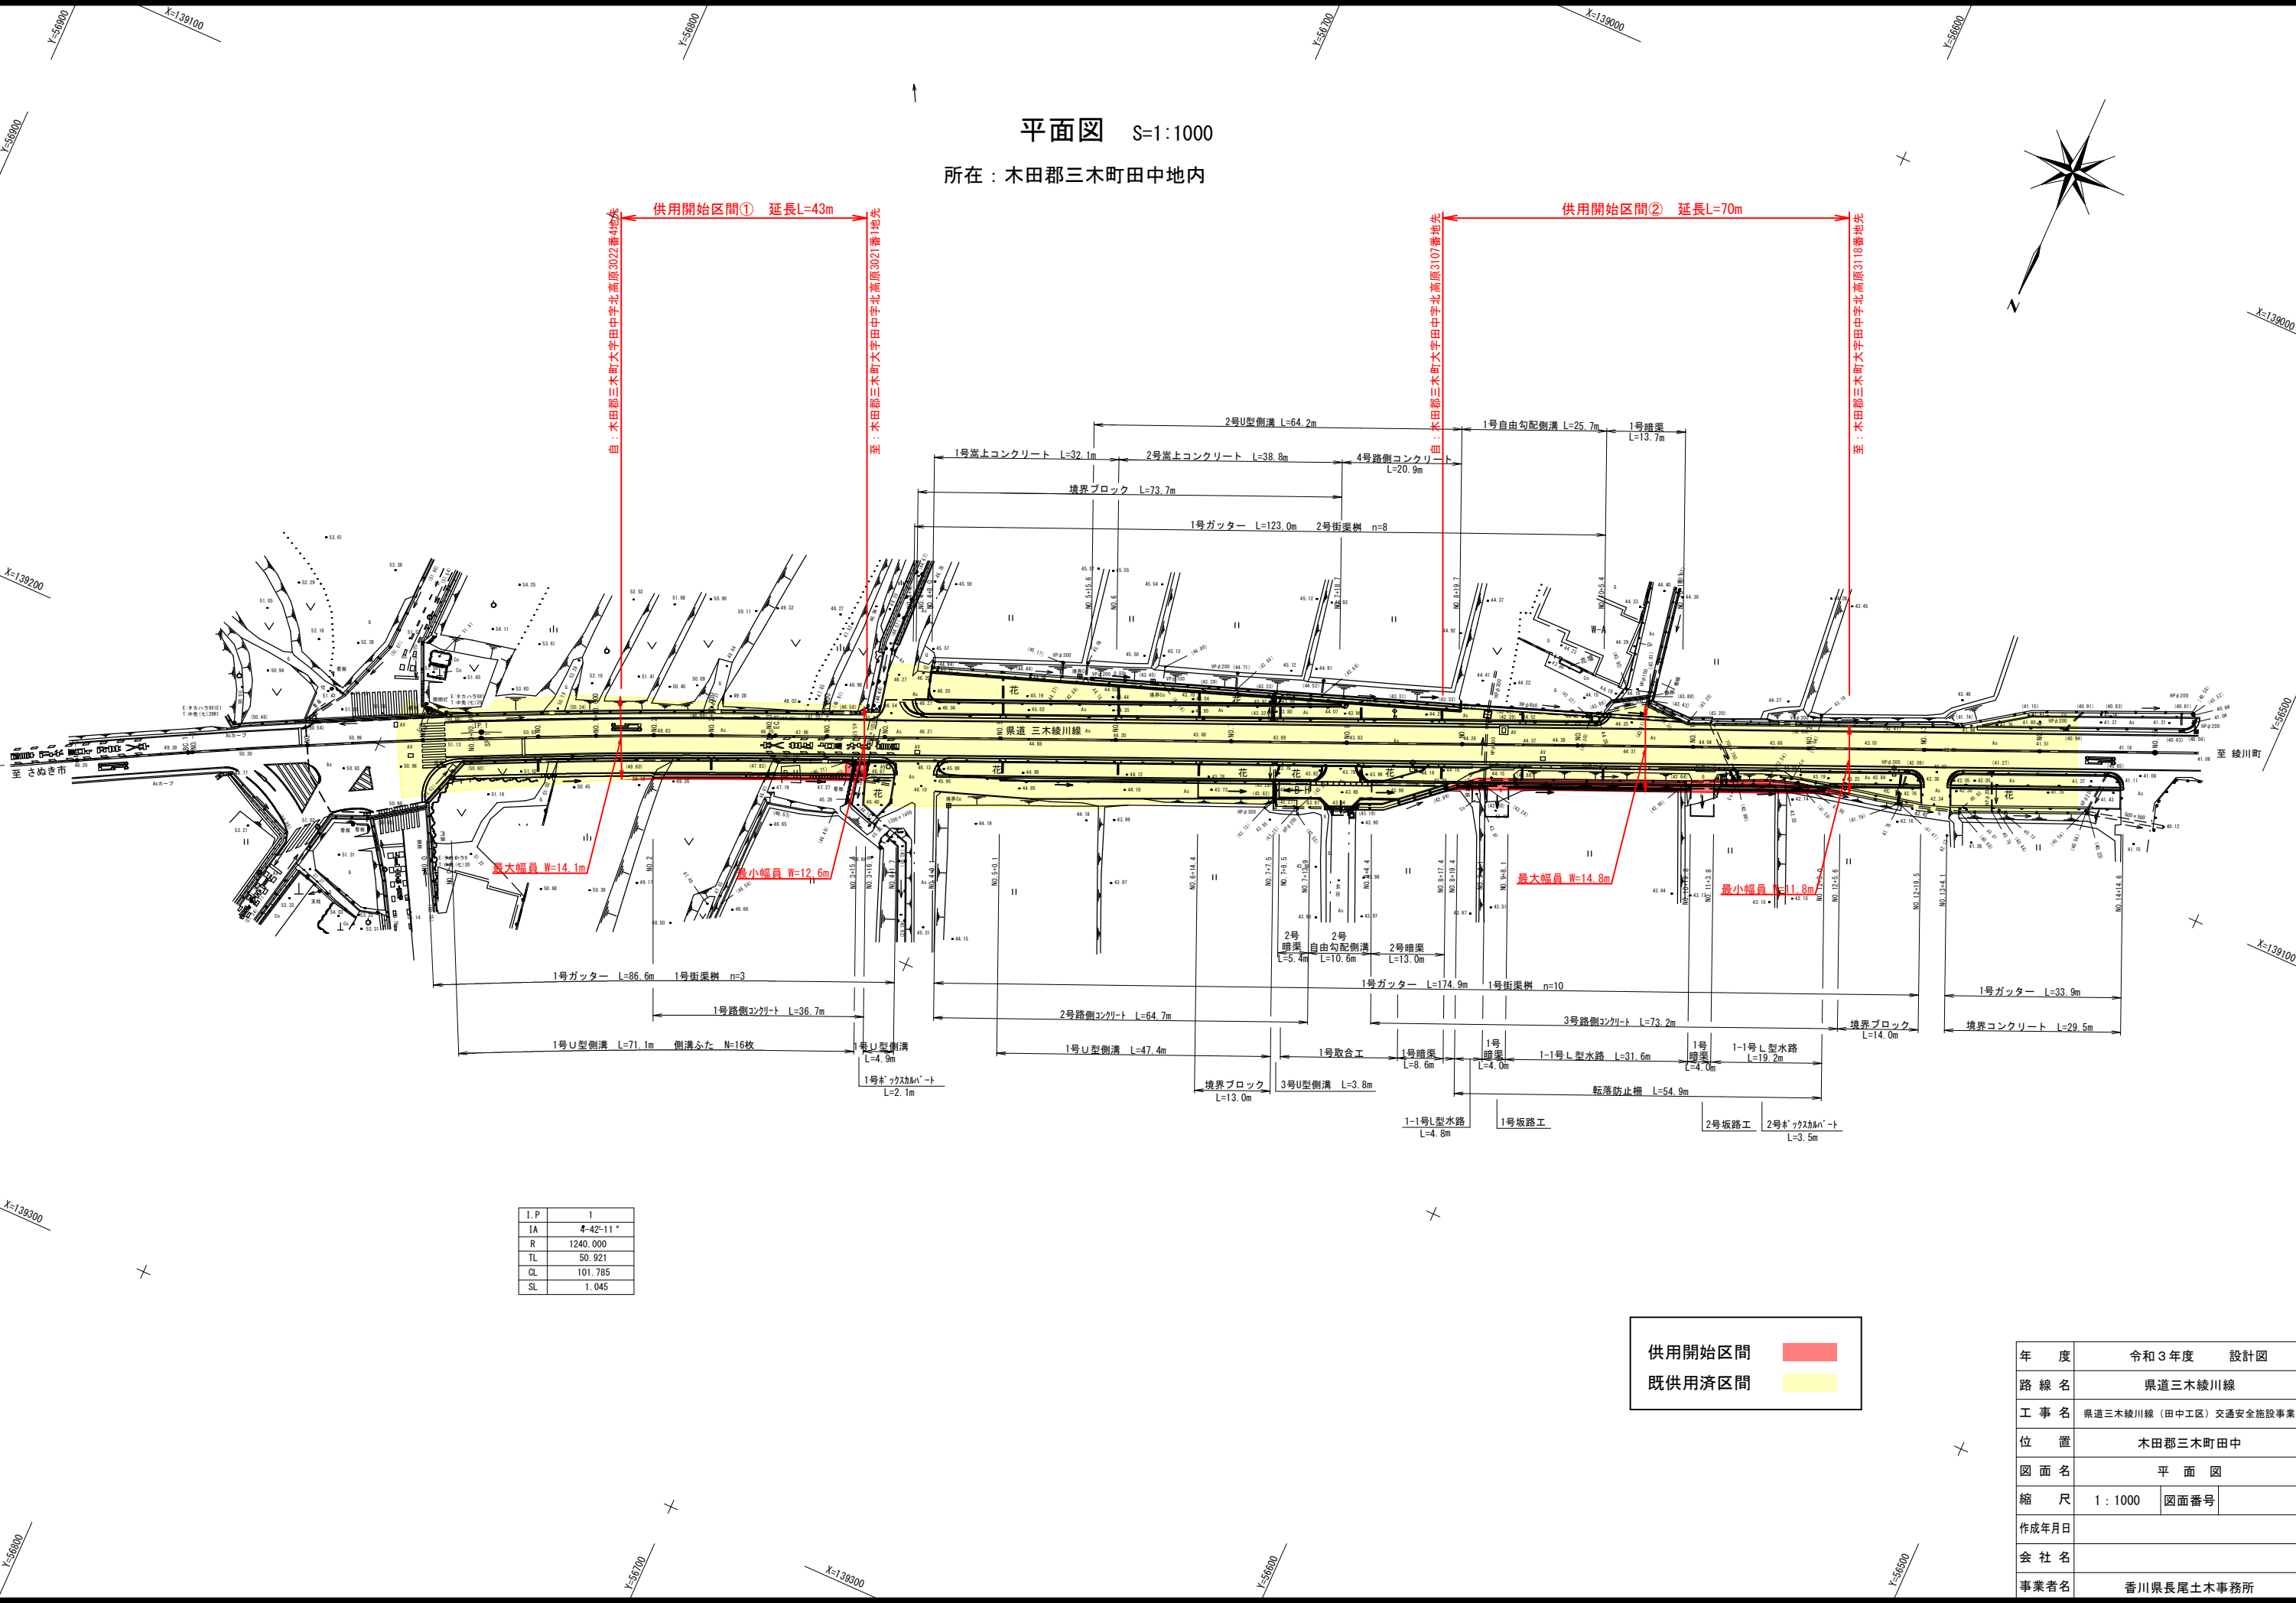

I.P	1
IA	4-42-11
R	1240.000
TL	50.921
CL	101.785
SL	1.045

供用開始区間	■
既供用済区間	■

年度	令和3年度	設計図
路線名	県道三木綾川線	
工事名	県道三木綾川線(田中工区)交通安全施設事業	
位置	木田郡三木町田中	
図面名	平面図	
縮尺	1:1000	図面番号
作成年月日		
会社名		
事業者名	香川県長尾土木事務所	