


県道石田東志度線 平面図 (造田北工区)

S=1:1000

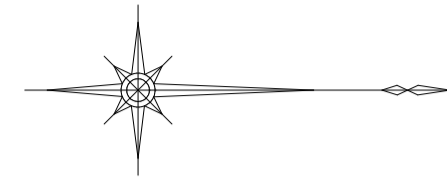


自：さぬき市造田乙井字北山田79番地先

至：さぬき市造田乙井字北山田38番1地先

道路区域変更 L=382m

最小 最大
(変更前) W=10.8~17.3m
(変更後) W=12.6~25.1m

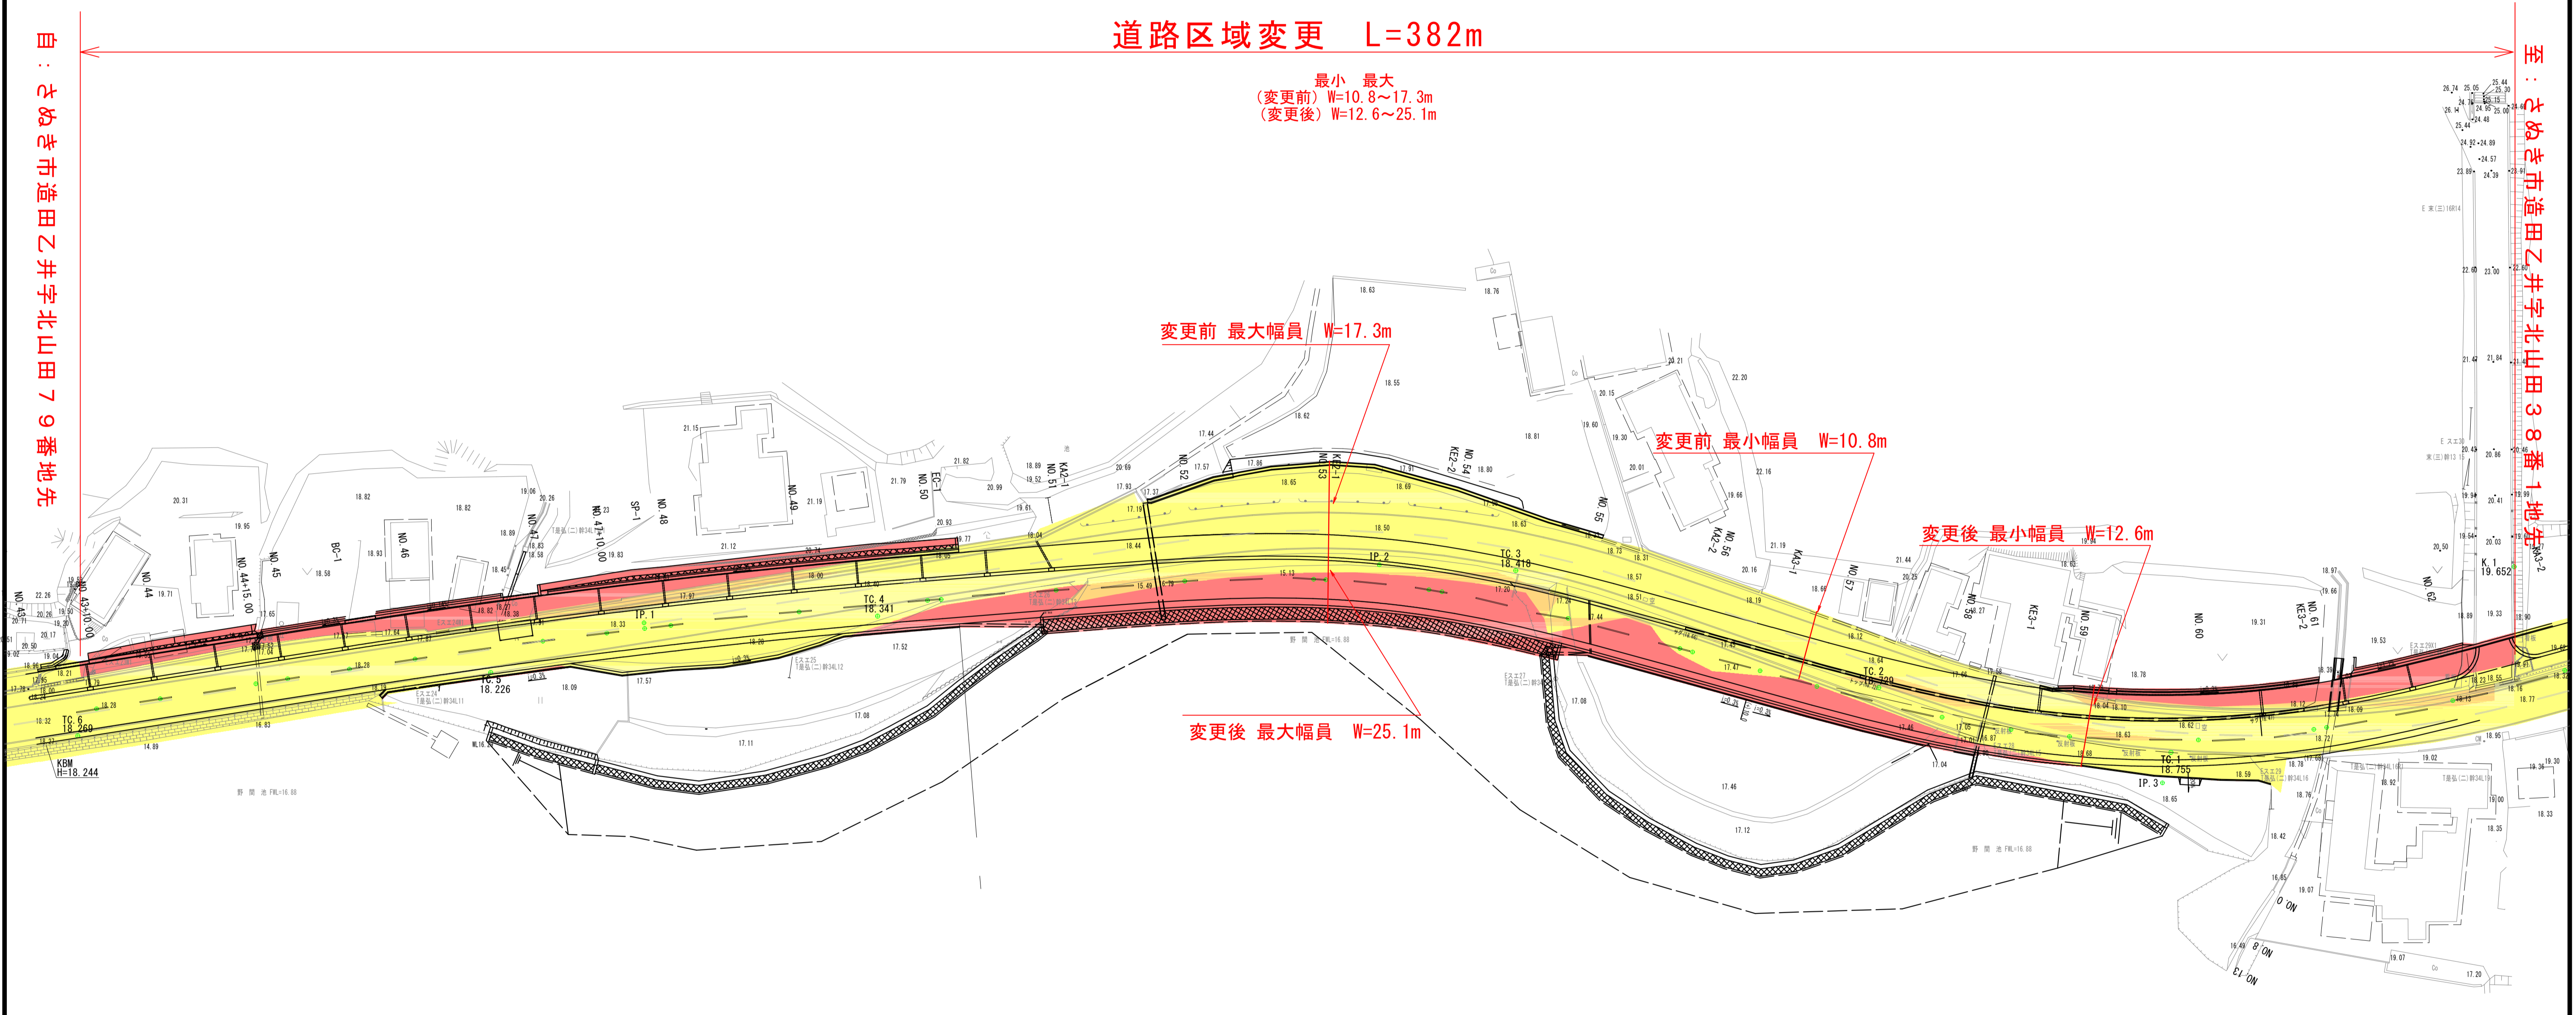

変更前 最大幅員 W=17.3m

変更前 最小幅員 W=10.8m

変更後 最小幅員 W=12.6m

変更後 最大幅員 W=25.1m

	新たに道路の区域となる部分
	既に道路の区域となっている部分

年度	令和3年度	区域変更
路河川名等	県道石田東志度線(造田北工区)	
工事名	交通安全施設整備工事	
位置	さぬき市造田乙井	
図面名	平面図	
縮尺	1/1000	図面番号
作成年月日		
会社名		
事業者名	香川県長尾土木事務所	