
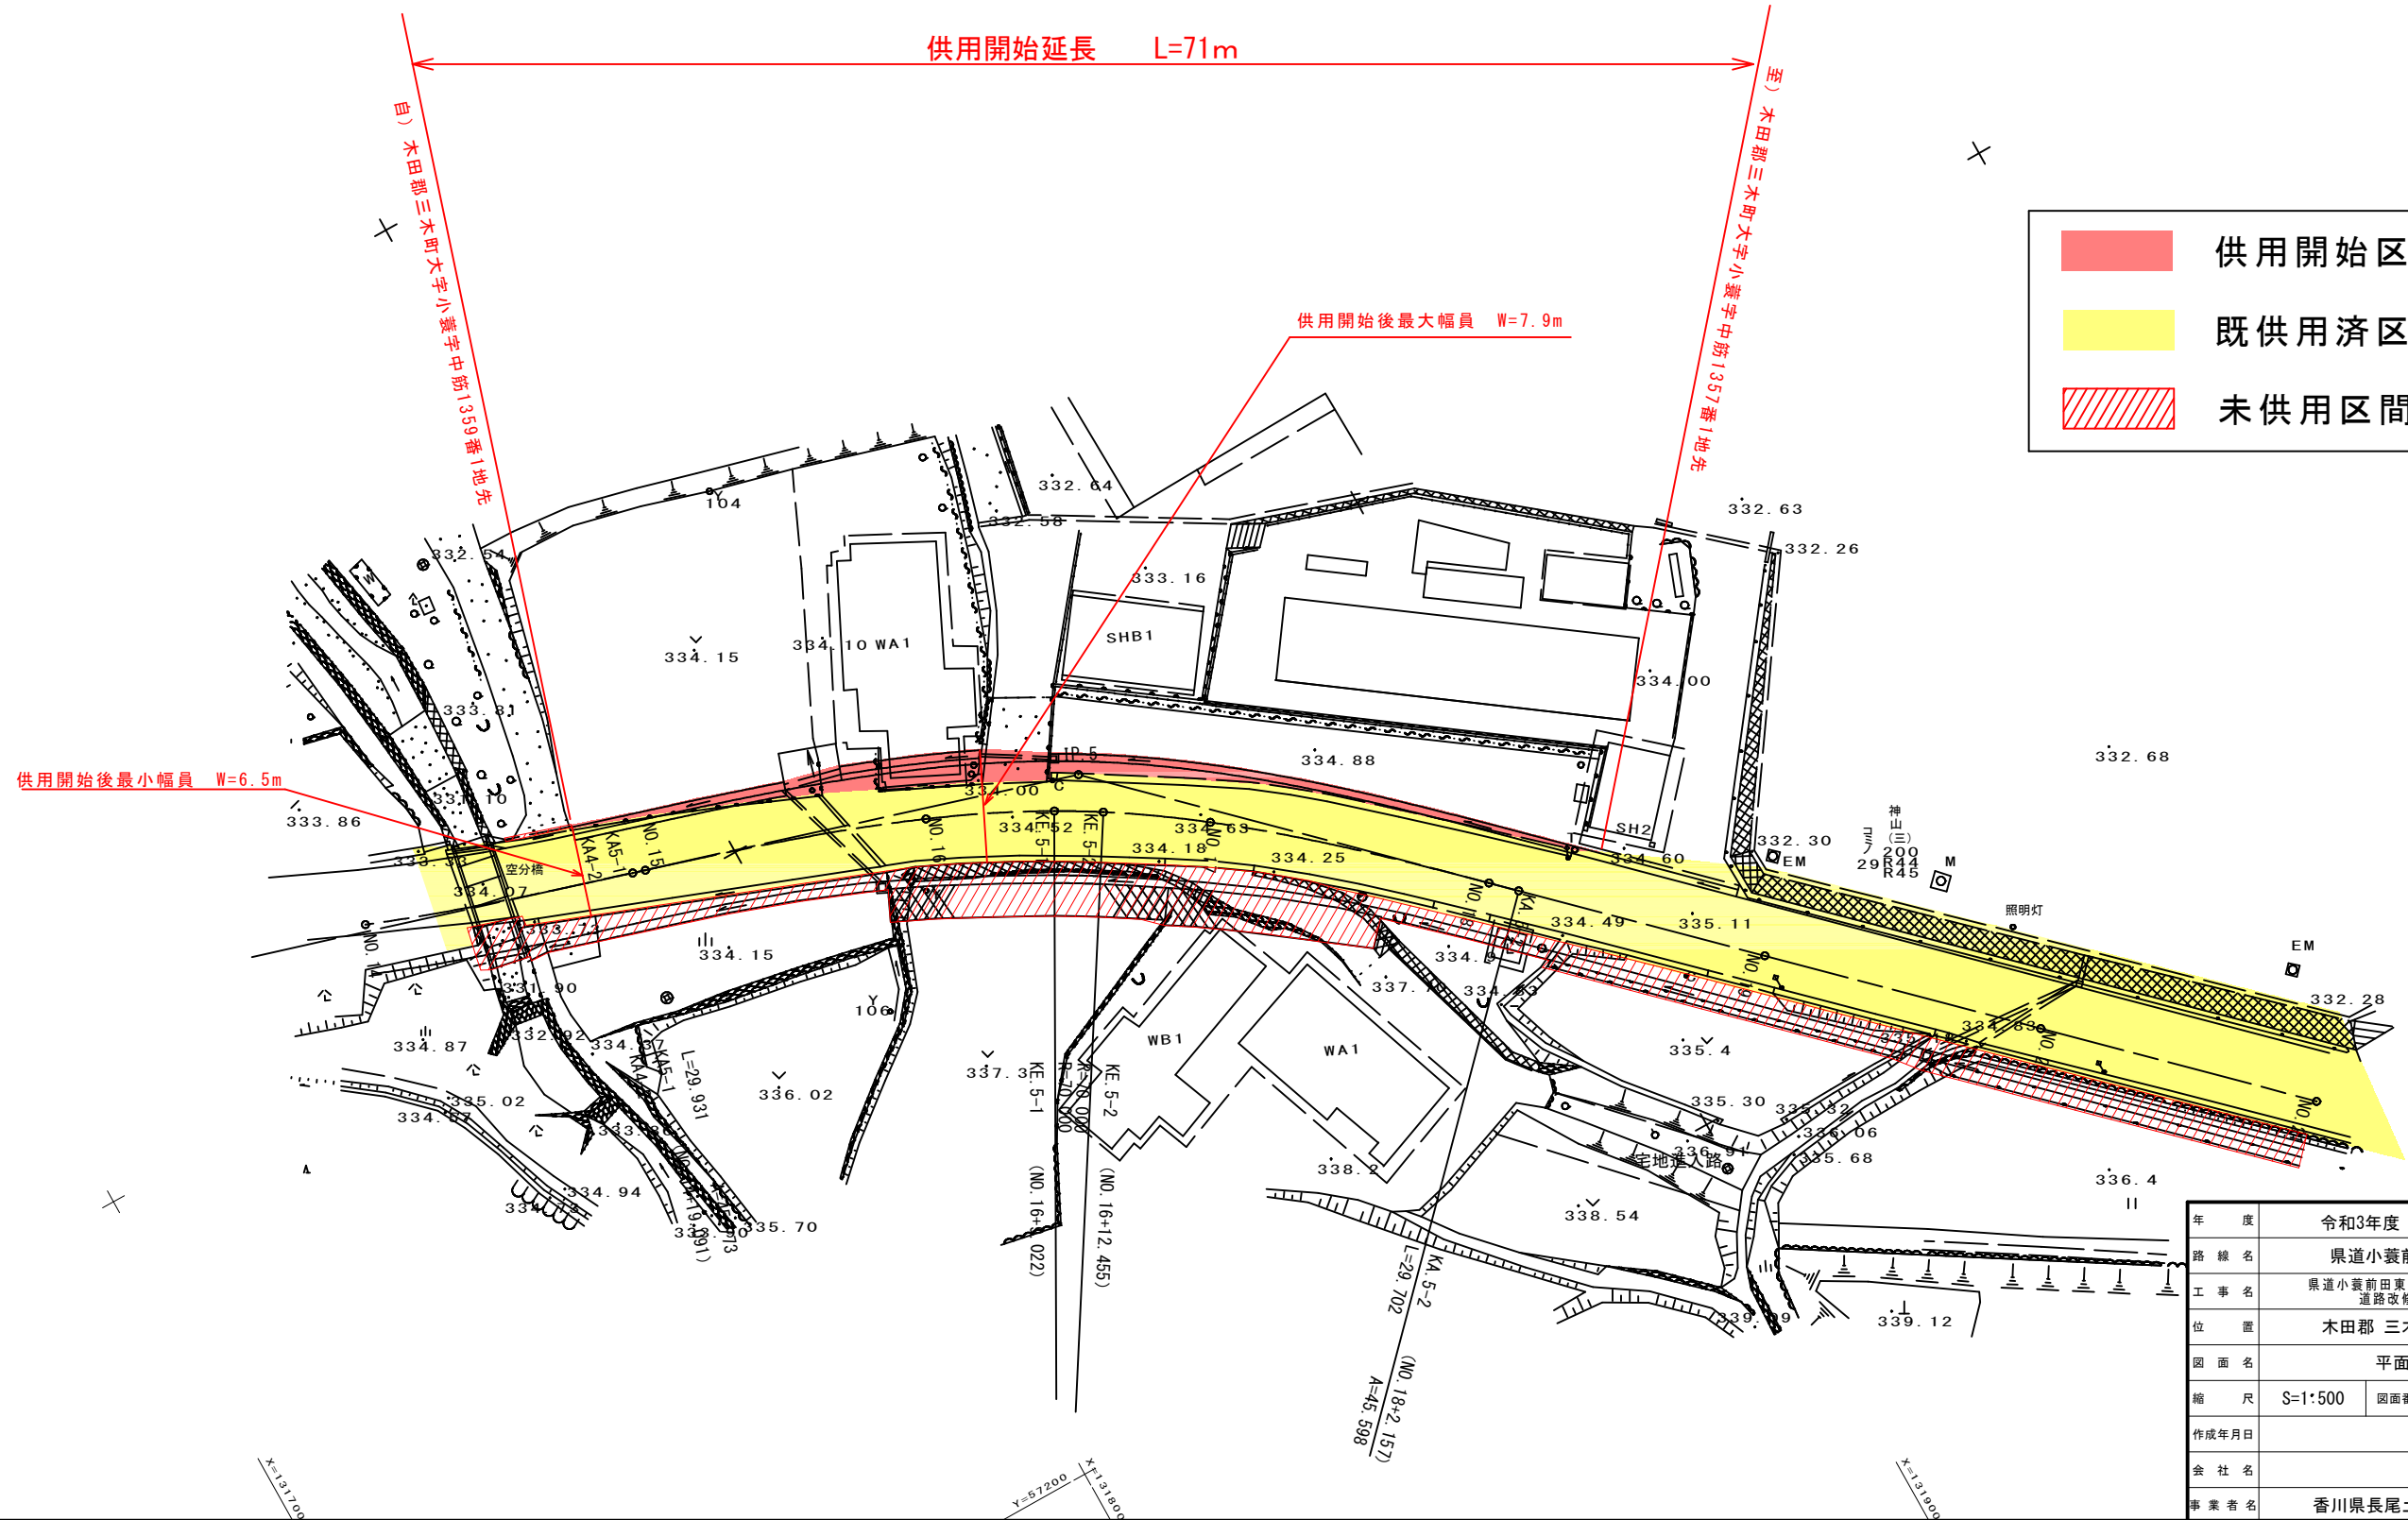


# 県道小叢前田東線 平面図

S=1:500

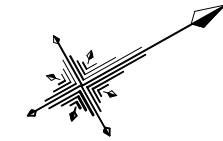

年度	令和3年度 供用開始	
路線名	県道小叢前田東線	
工事名	県道小叢前田東線(小叢工区)道路改修工事	
位置	木田郡 三木町 小叢	
図面名	平面図	
縮尺	S=1:500	図面番号
作成年月日		
会社名		
事業者名	香川県長尾土木事務所	