


# 県道府中造田線平面図 S=1:500



区域変更 延長 L=424m

自：綾歌郡綾川町陶字向原上4850番1地先

至：綾歌郡綾川町陶字向原上4907番1地先

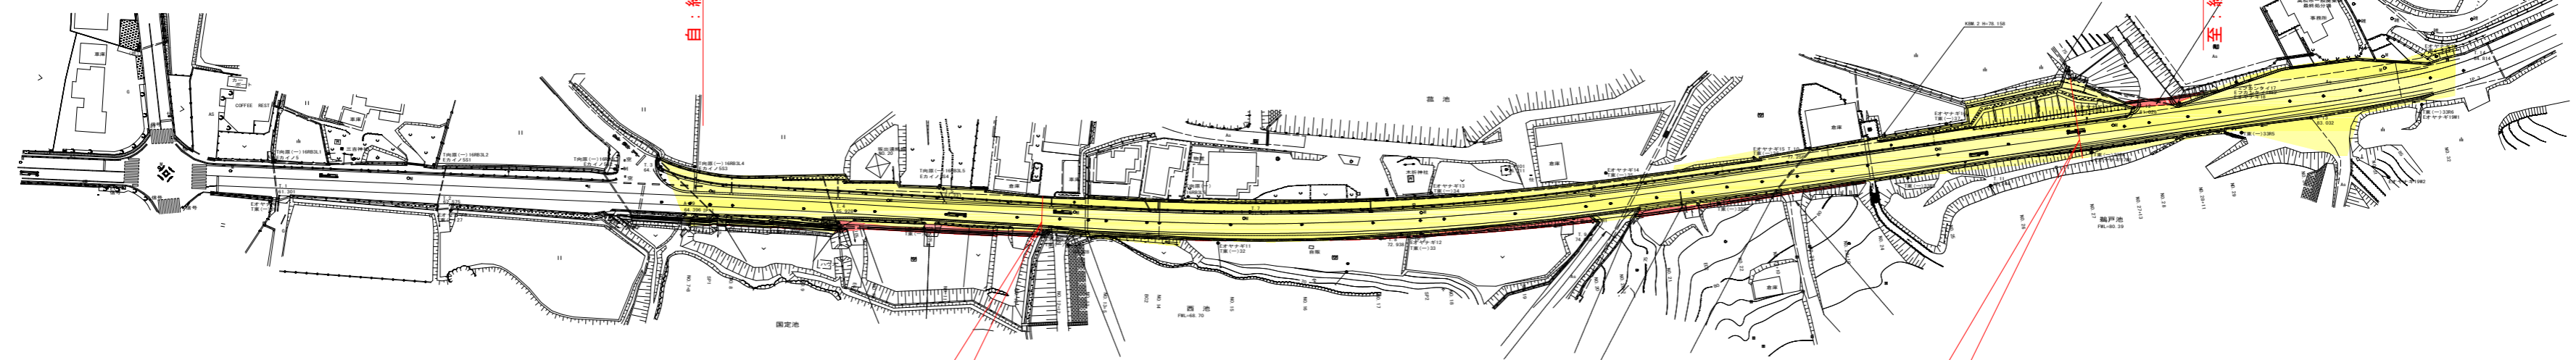

変更前最小幅員 W=9.6m

変更後最小幅員 W=9.6m

変更前最大幅員 W=22.7m

変更後最大幅員 W=22.7m

### 凡例

- 新たに道路の区域となる部分
- 既に道路の区域となっている部分

|       |              |
|-------|--------------|
| 河川名称  | 県道府中造田線（陶工区） |
| 工事名称  | 交通安全施設整備工事   |
| 位置    | 綾歌郡綾川町       |
| 図面名称  | 平面図          |
| 縮尺    | 1:500 道路幅員   |
| 作成年月日 |              |
| 会社名称  |              |
| 事業者名称 | 香川県中讃土木事務所   |