


平面図

三豊郡詫間町松崎

S=1:500

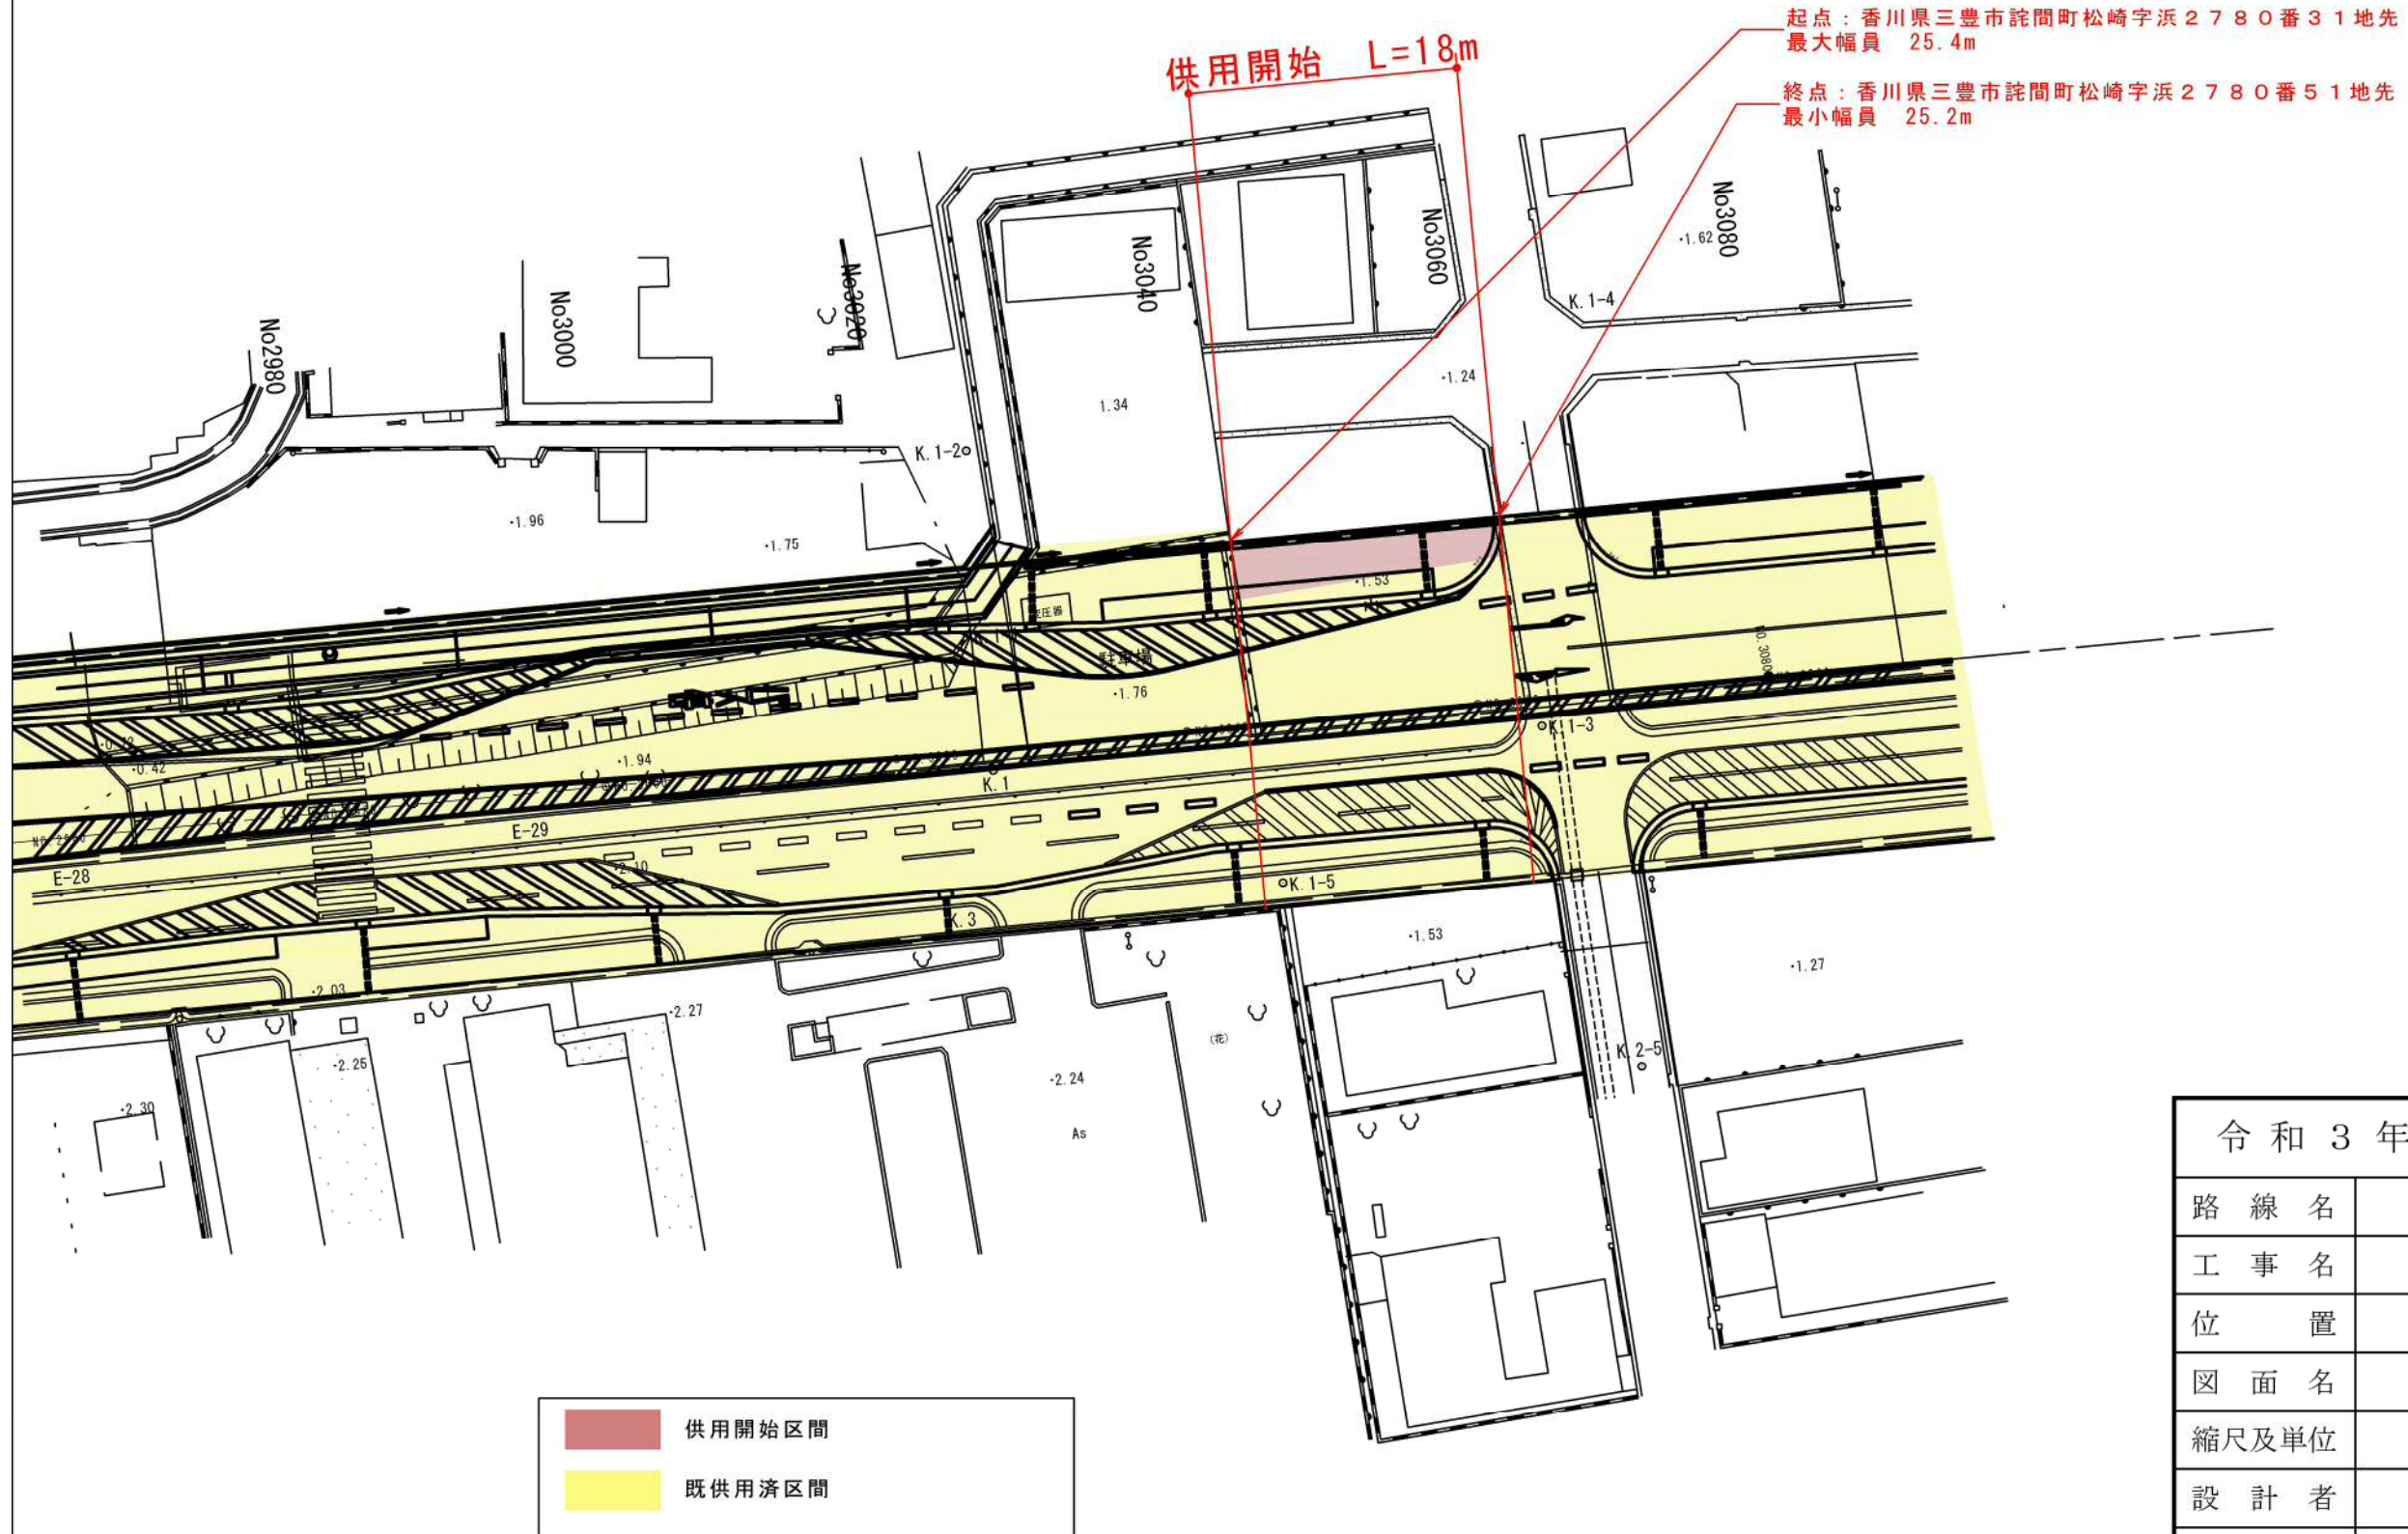

起点：香川県三豊市詫間町松崎字浜2780番31地先
最大幅員 25.4m

終点：香川県三豊市詫間町松崎字浜2780番51地先
最小幅員 25.2m

| | |
|--|--------|
| | 供用開始区間 |
| | 既供用済区間 |

| | |
|------------|-----------|
| 令和3年度 供用開始 | |
| 路線名 | 県道丸亀詫間豊浜線 |
| 工事名 | |
| 位置 | 三豊市詫間町松崎 |
| 図面名 | 平面図 |
| 縮尺及単位 | 1:500 |
| 設計者 | |
| 年月日 | |
| 図番 | — |