


# 位置図

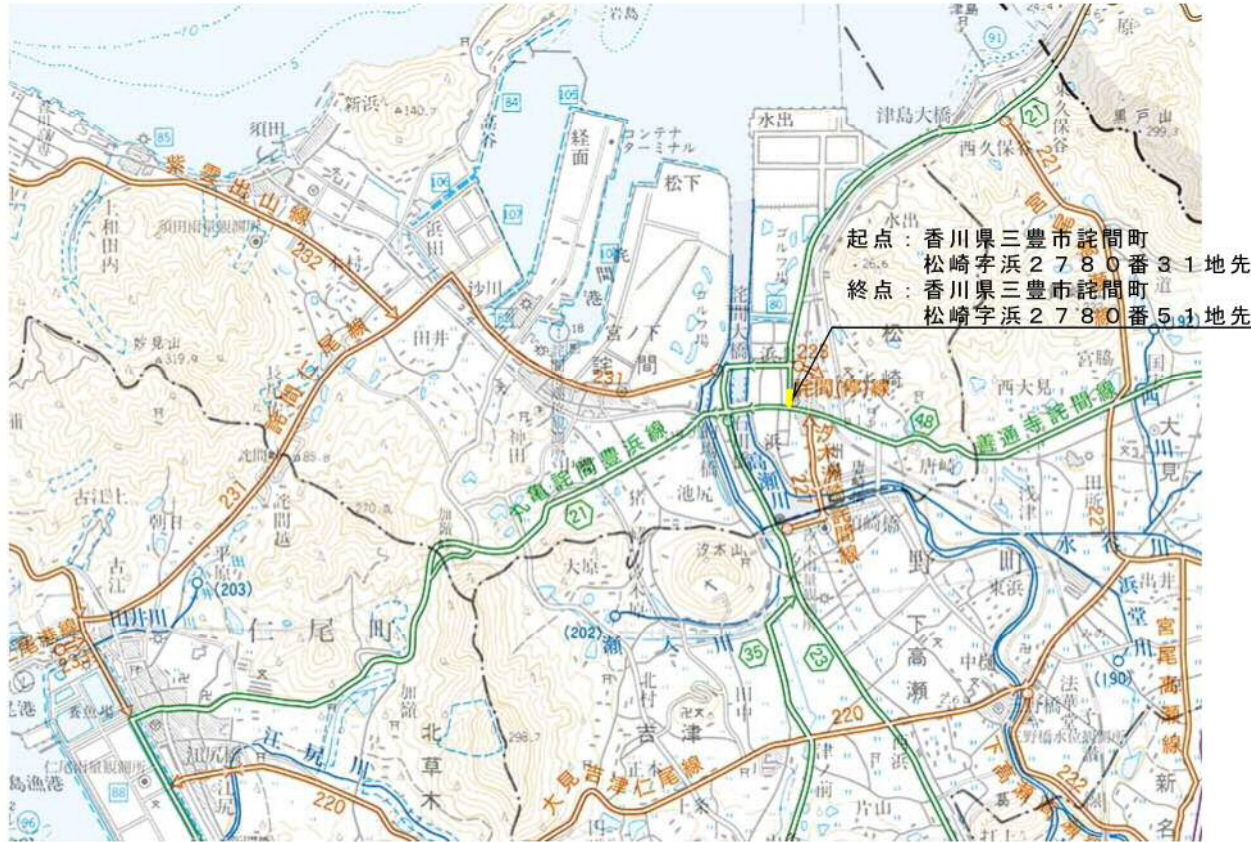

平面図凡例	着色表示
供用開始区間	<span style="display:inline-block; width:15px; height:15px; background-color:red;"></span>
既供用済区間	<span style="display:inline-block; width:15px; height:15px; background-color:yellow;"></span>

令和 3 年度	供用開始
路線名	県道丸亀詫間豊浜線
工事名	
位置	三豊市詫間町松崎
図面名	位置図
縮尺	
図面番号	
調査年月	令和 年 月 日
設計者	香川県西讃土木事務所