


# 県道志度山川線(前山工区)平面図

S=1:500

供用開始区間 L=80m

自：さぬき市前山字梅畑326番1地先

至：さぬき市前山字梅畑325番地先

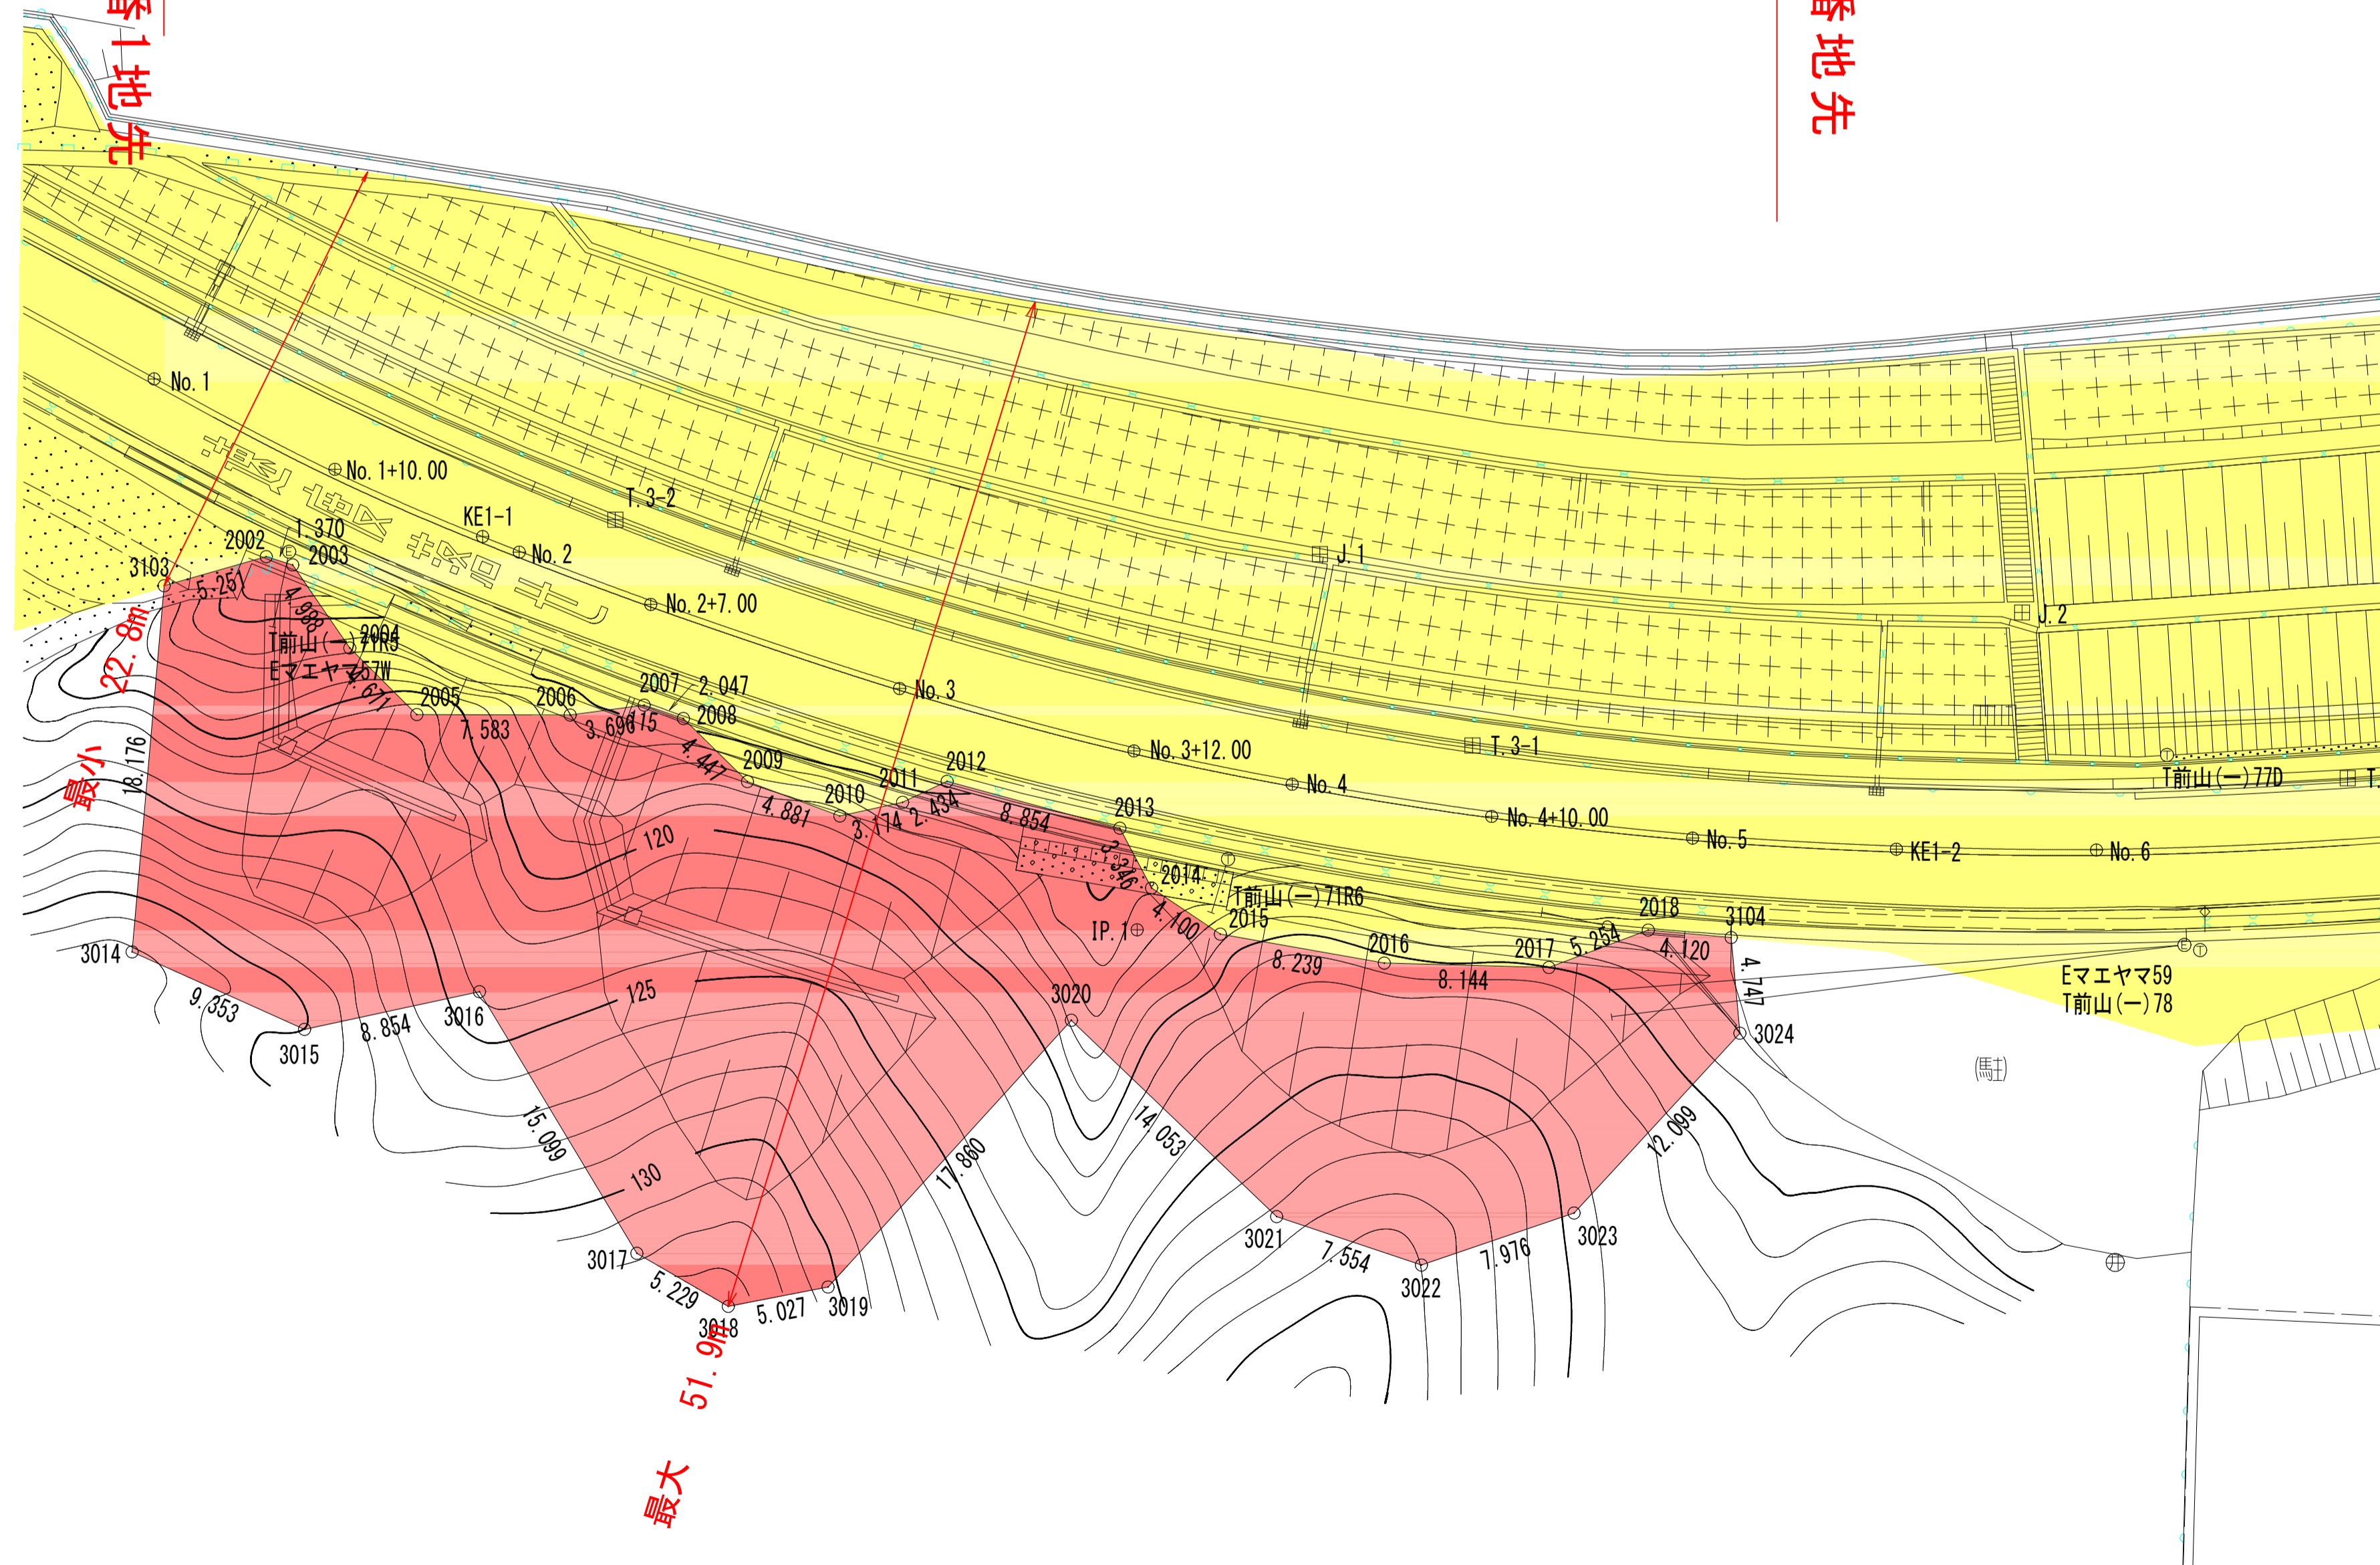

(供用開始区間)	
供用開始区間	
供用済区域	

年度	供用開始	
路河川名等	県道志度山川線(前山工区)	
工事名	交通安全施設整備工事	
位置	さぬき市前山	
図面名	平面図	
縮尺	1:500	図面番号
作成年月日		
会社名		
事業者名	香川県長尾土木事務所	