

平面図


供用開始箇所 延長L=210m

自高松市香南町池内字池田10番地先

至高松市香南町池内字西中筋62番地先

自：岡本町

至：高松空港

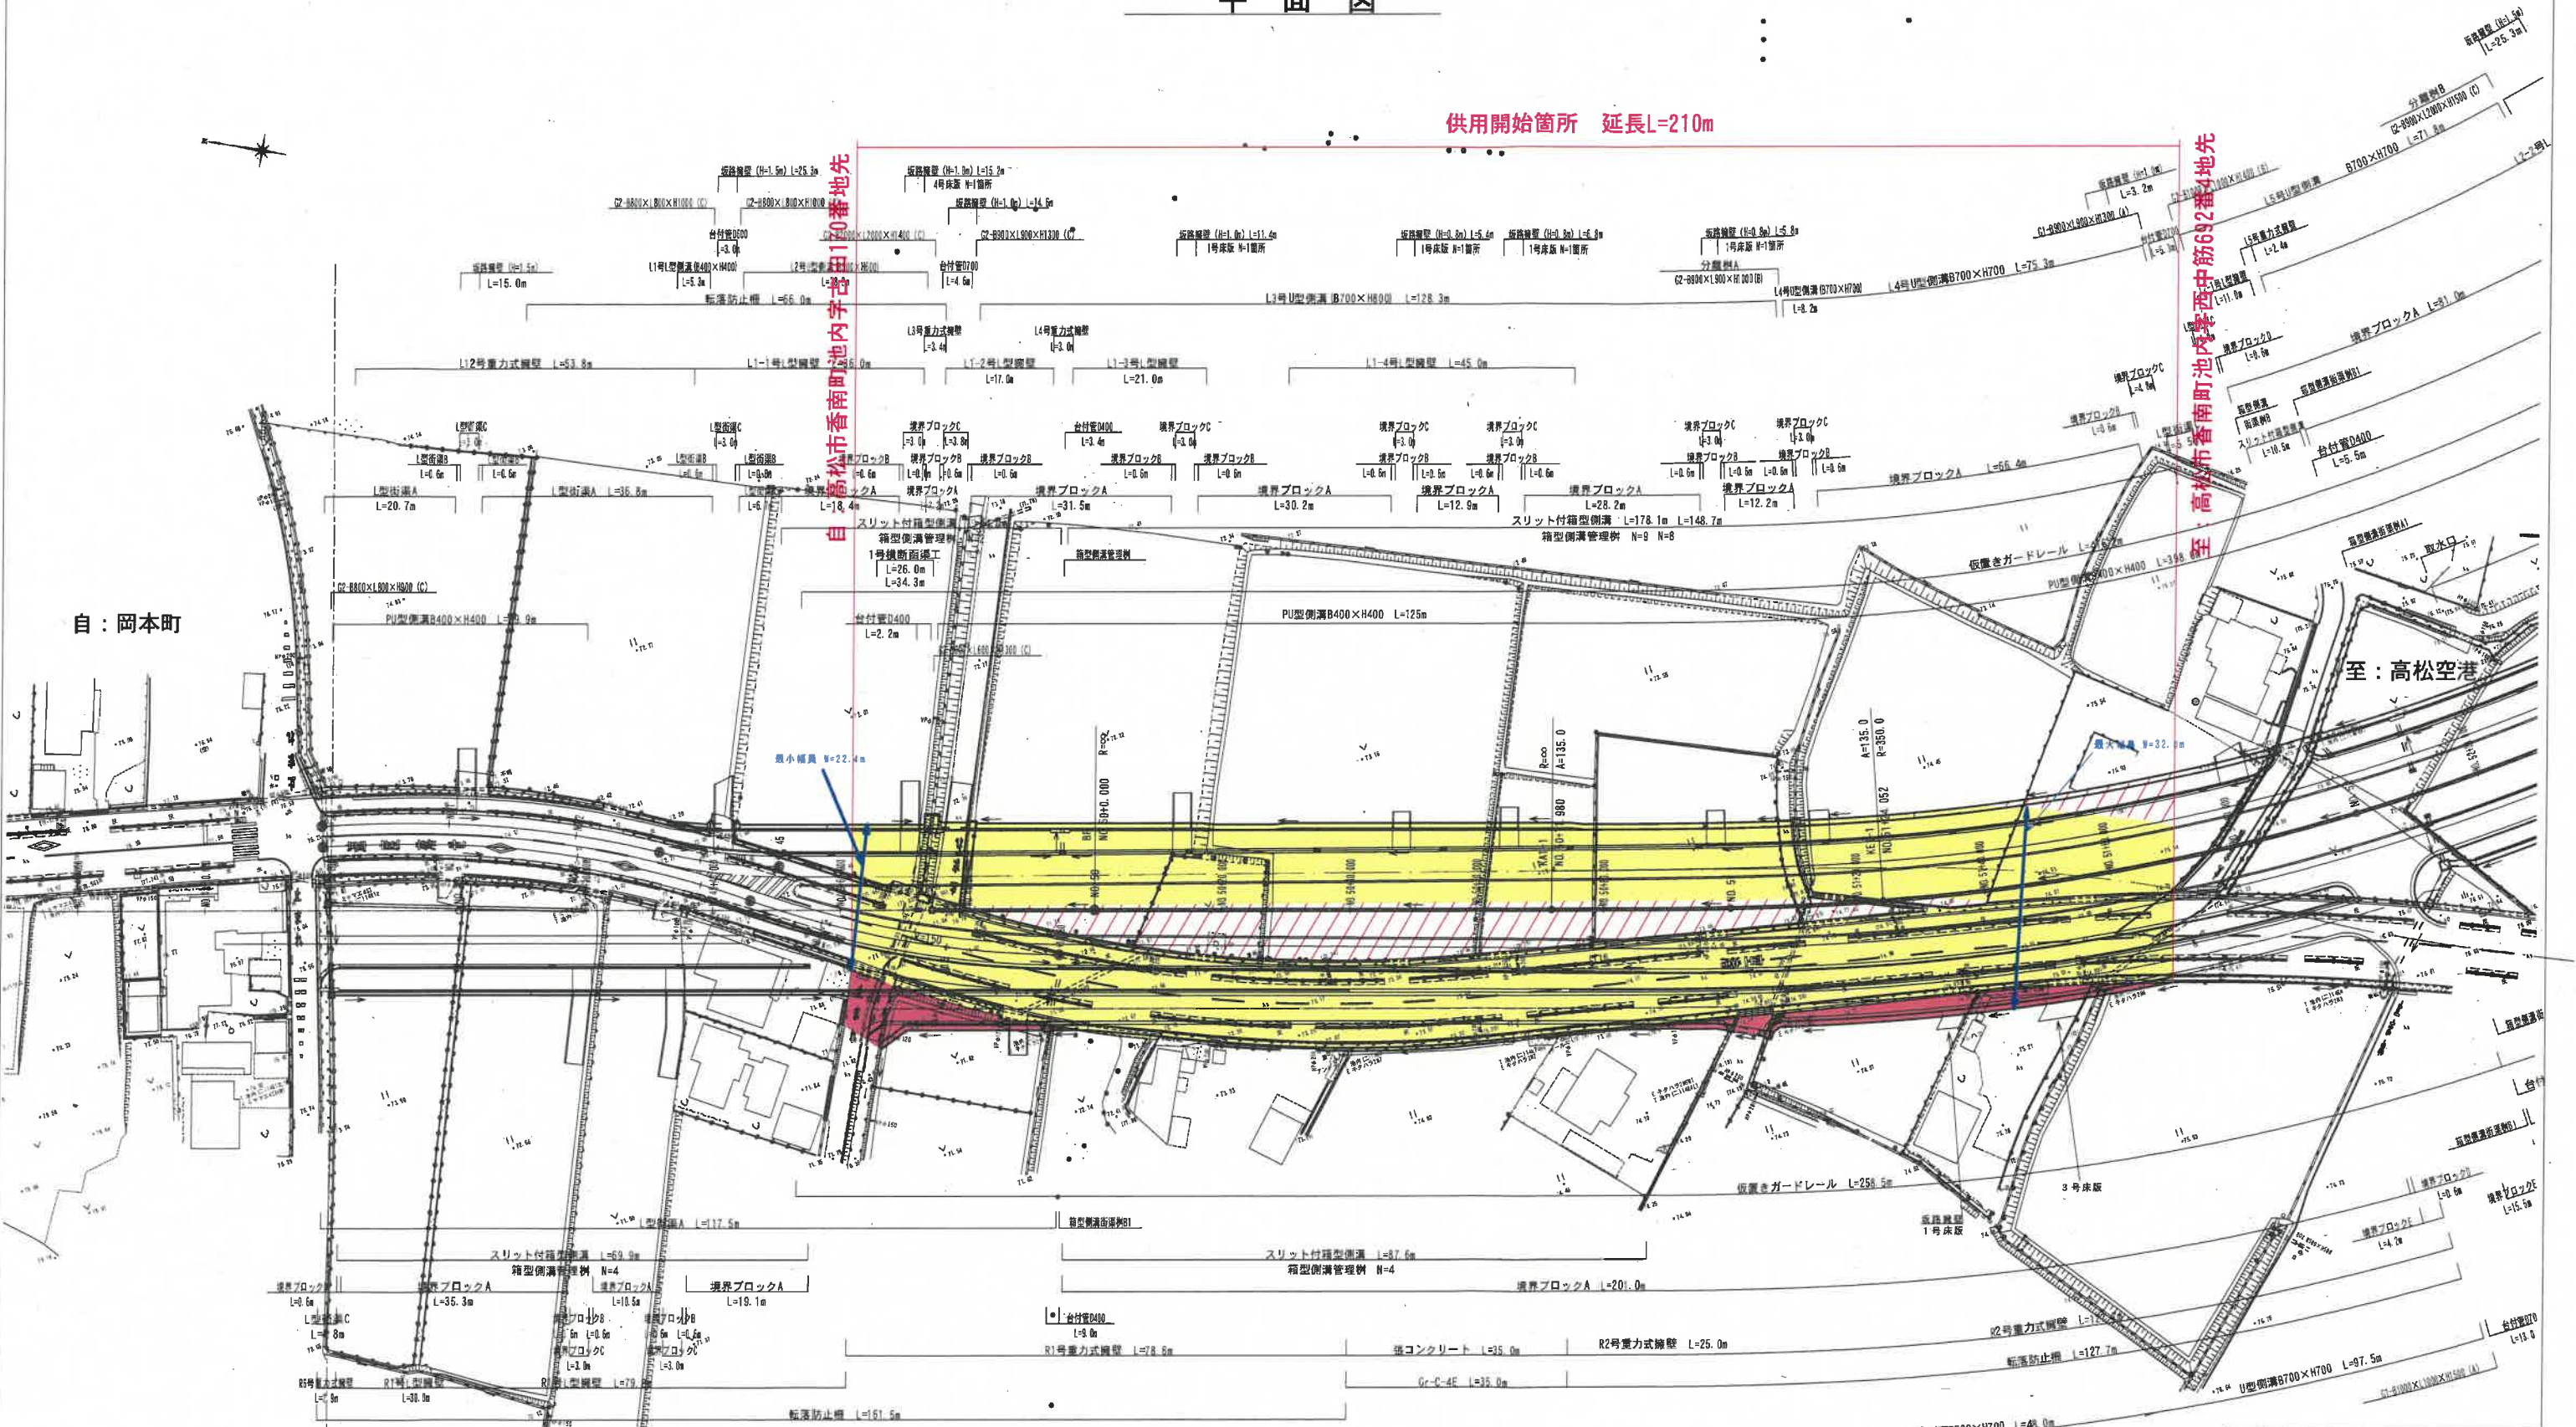

凡例

供用開始区間	赤	
既供用済区間	黄	
未供用区間		

年度	
路線名	東海内陸線
工事名	高松市香南町池内
位置	高松市香南町池内
図面名	平面図
縮尺	1:1000
図面番号	/
作成年月日	
会社名	
事業者名	