


位置図

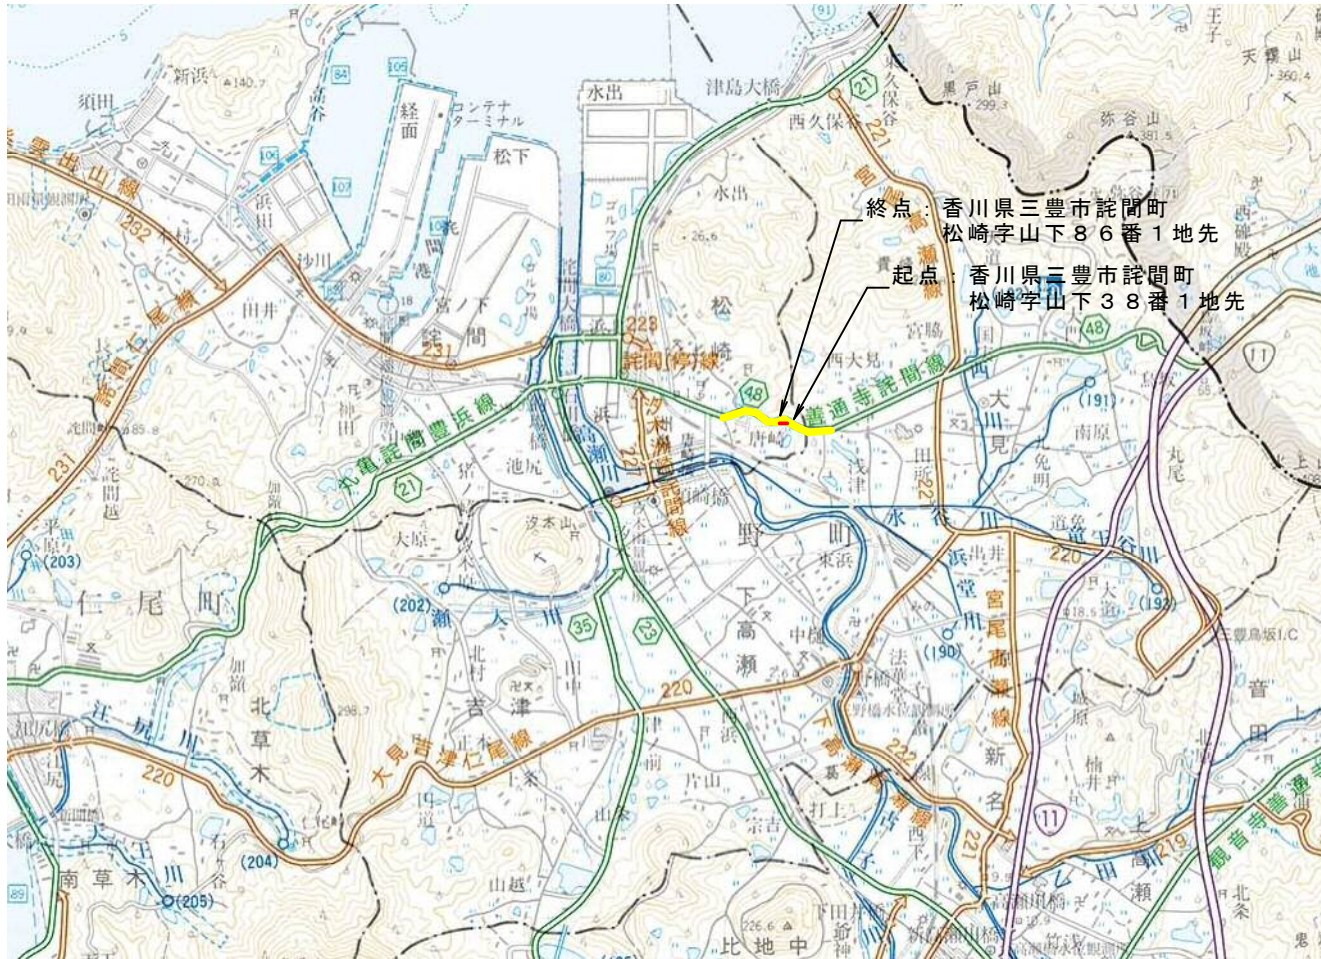

平面図凡例	着色表示
供用開始区間	
既供用済区間	

令和 3 年度 供用開始	
路線名	県道善通寺詫間線
工事名	
位置	三豊市詫間町松崎
図面名	位置図
縮尺	
図面番号	
調査年月	令和 年 月 日
設計者	香川県西讃土木事務所