


# 県道大串志度線 平面図

S=1:1000

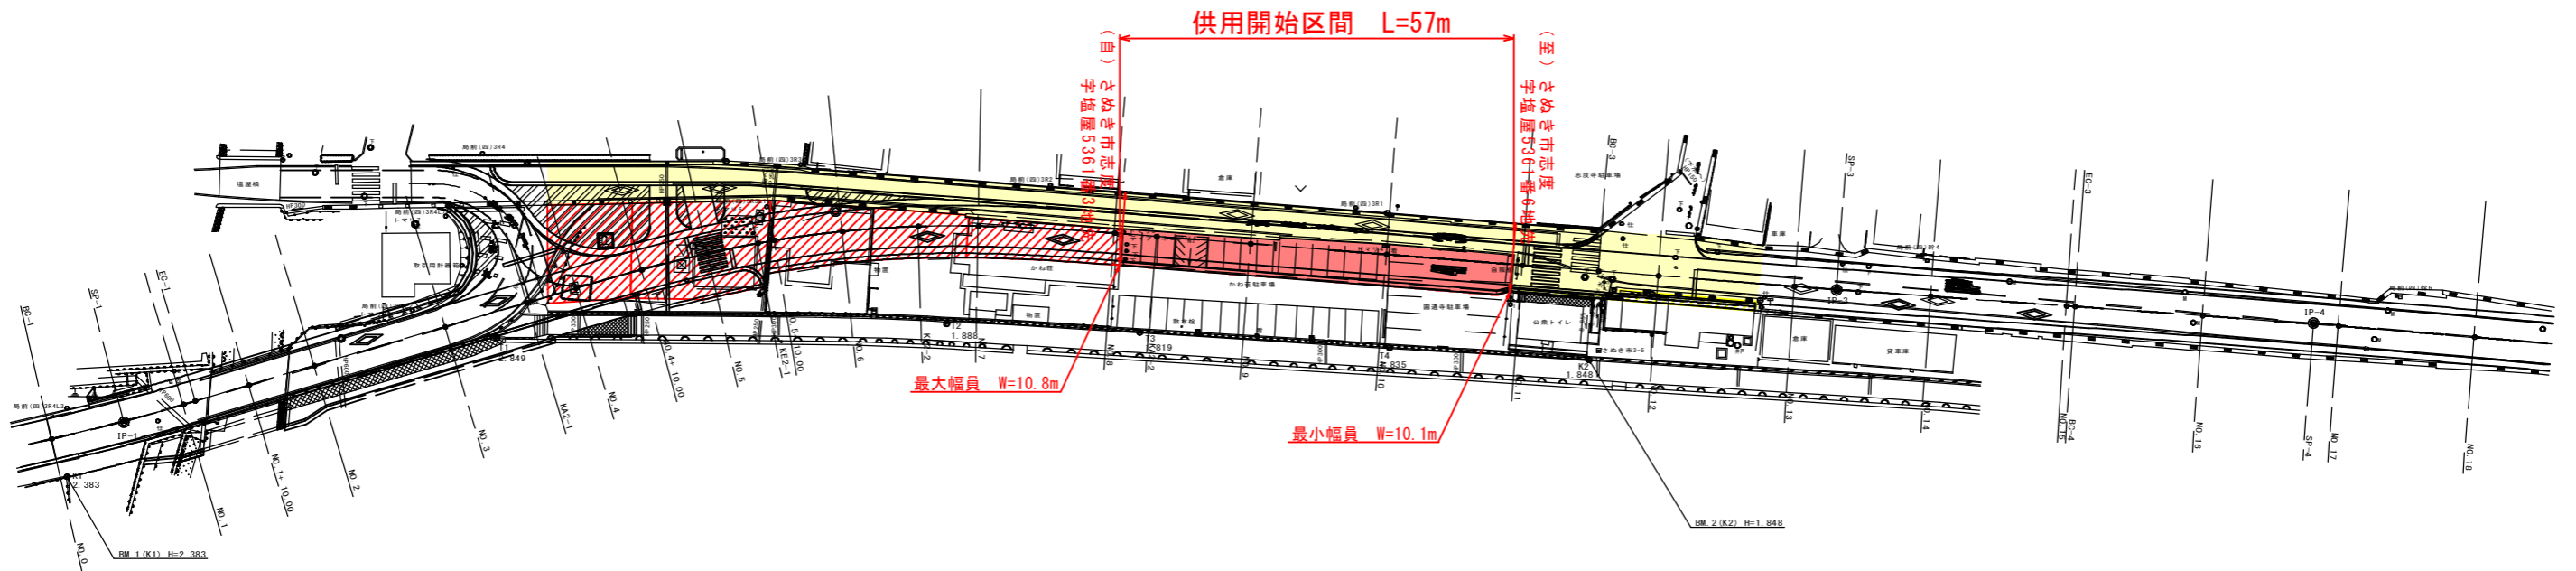

供用開始区間	
既供用済区間	
未供用区間	

年度	供用開始	
路河川名等	県道大串志度線(志度工区)	
工事名	交通安全施設整備工事	
位置	さぬき市志度	
図面名	平面図	
縮尺	1/1000	図面番号
作成年月日	令和 年 月 日	
会社名		
事業者名	香川県長尾土木事務所	