


県道観音寺佐野線(海老済工区) 平面図

S=1:500

基準点座標一覧表

点名	X座標	Y座標	Z座標
TC-1	113484.932	17069.908	298.182
TC-2	113495.177	17118.059	300.733
TC-3	113490.804	17171.648	303.854
TC-4	113470.782	17211.310	306.212
TC-5	113433.447	17210.270	307.640
TC-6	113384.305	17192.800	310.070

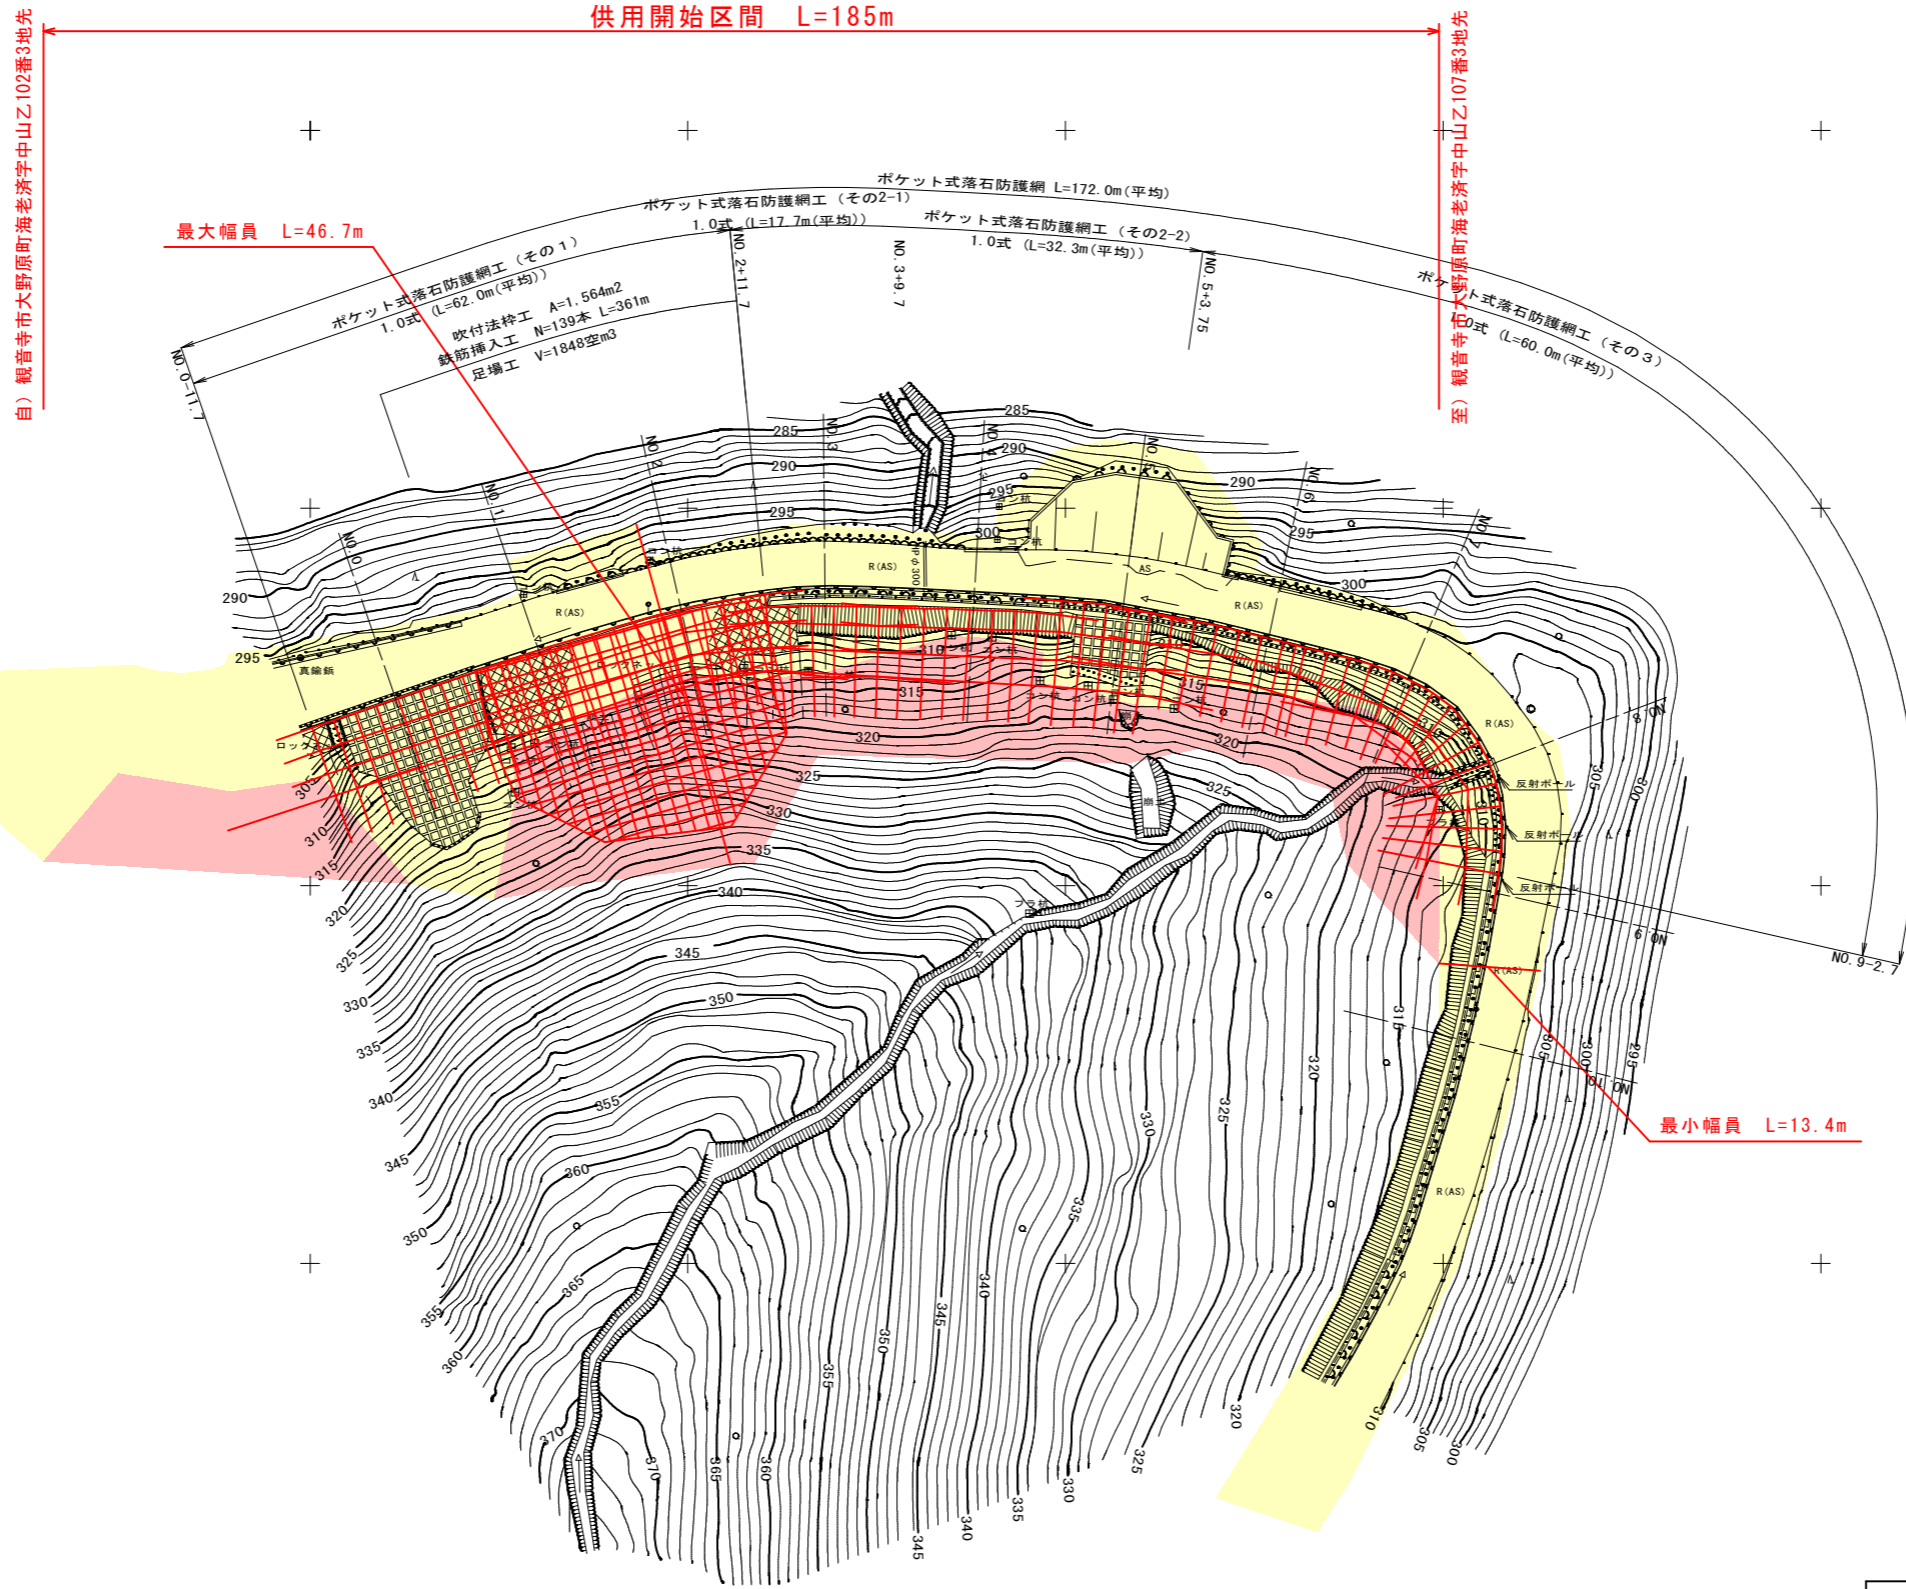

(凡例)

	供用開始区間
	既済区間

供用開始

年度	令和3年度
路河川名等	県道観音寺佐野線(海老済工区)
工事名	
位置	観音寺市大野原町海老済
図面名	平面図
縮尺	1/500
図面番号	
作成年月日	
会社名	
事業者名	香川県西讃土木事務所