


平面图 S=1:200

凡例

- 不用物件とする部分
- 既供用区間  
(不用物件とする部分を除く)

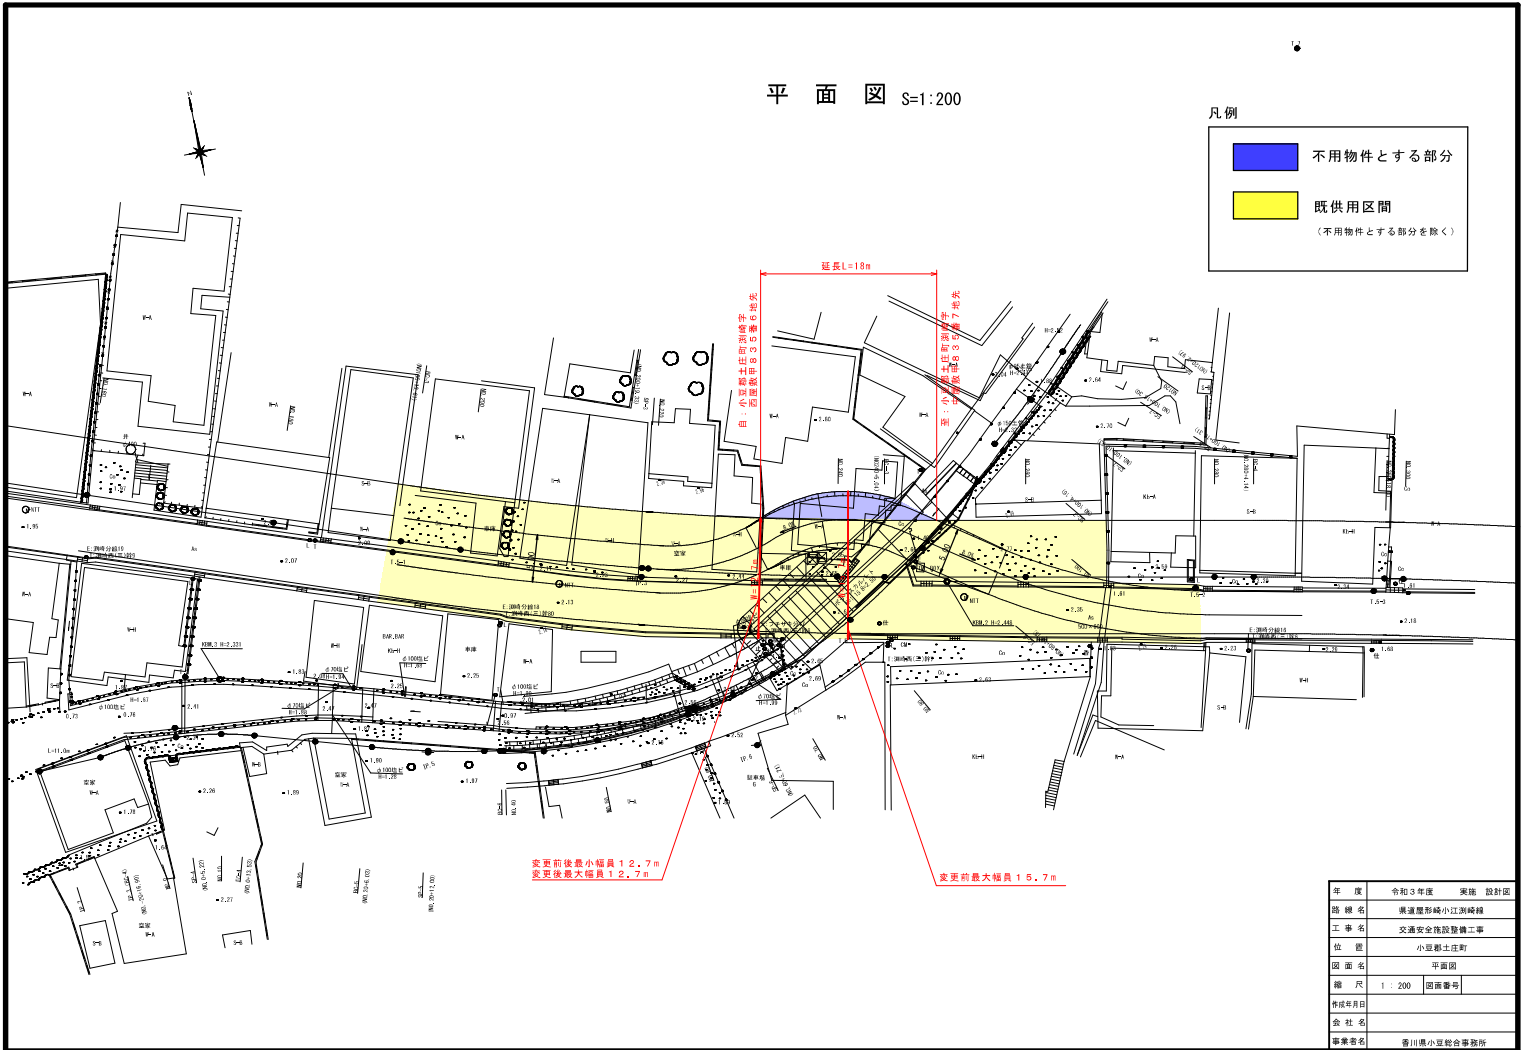

年度	令和3年度	業務	設計図
路線名	津波屋形崎小江川線		
工事名	交通安全施設整備工事		
地区	小豆屋土庄町		
図面名	平面図		
縮尺	1:200	図番	第1号
作成年月日			
会社名			
事業者名	香川県小豆総合事務所		