
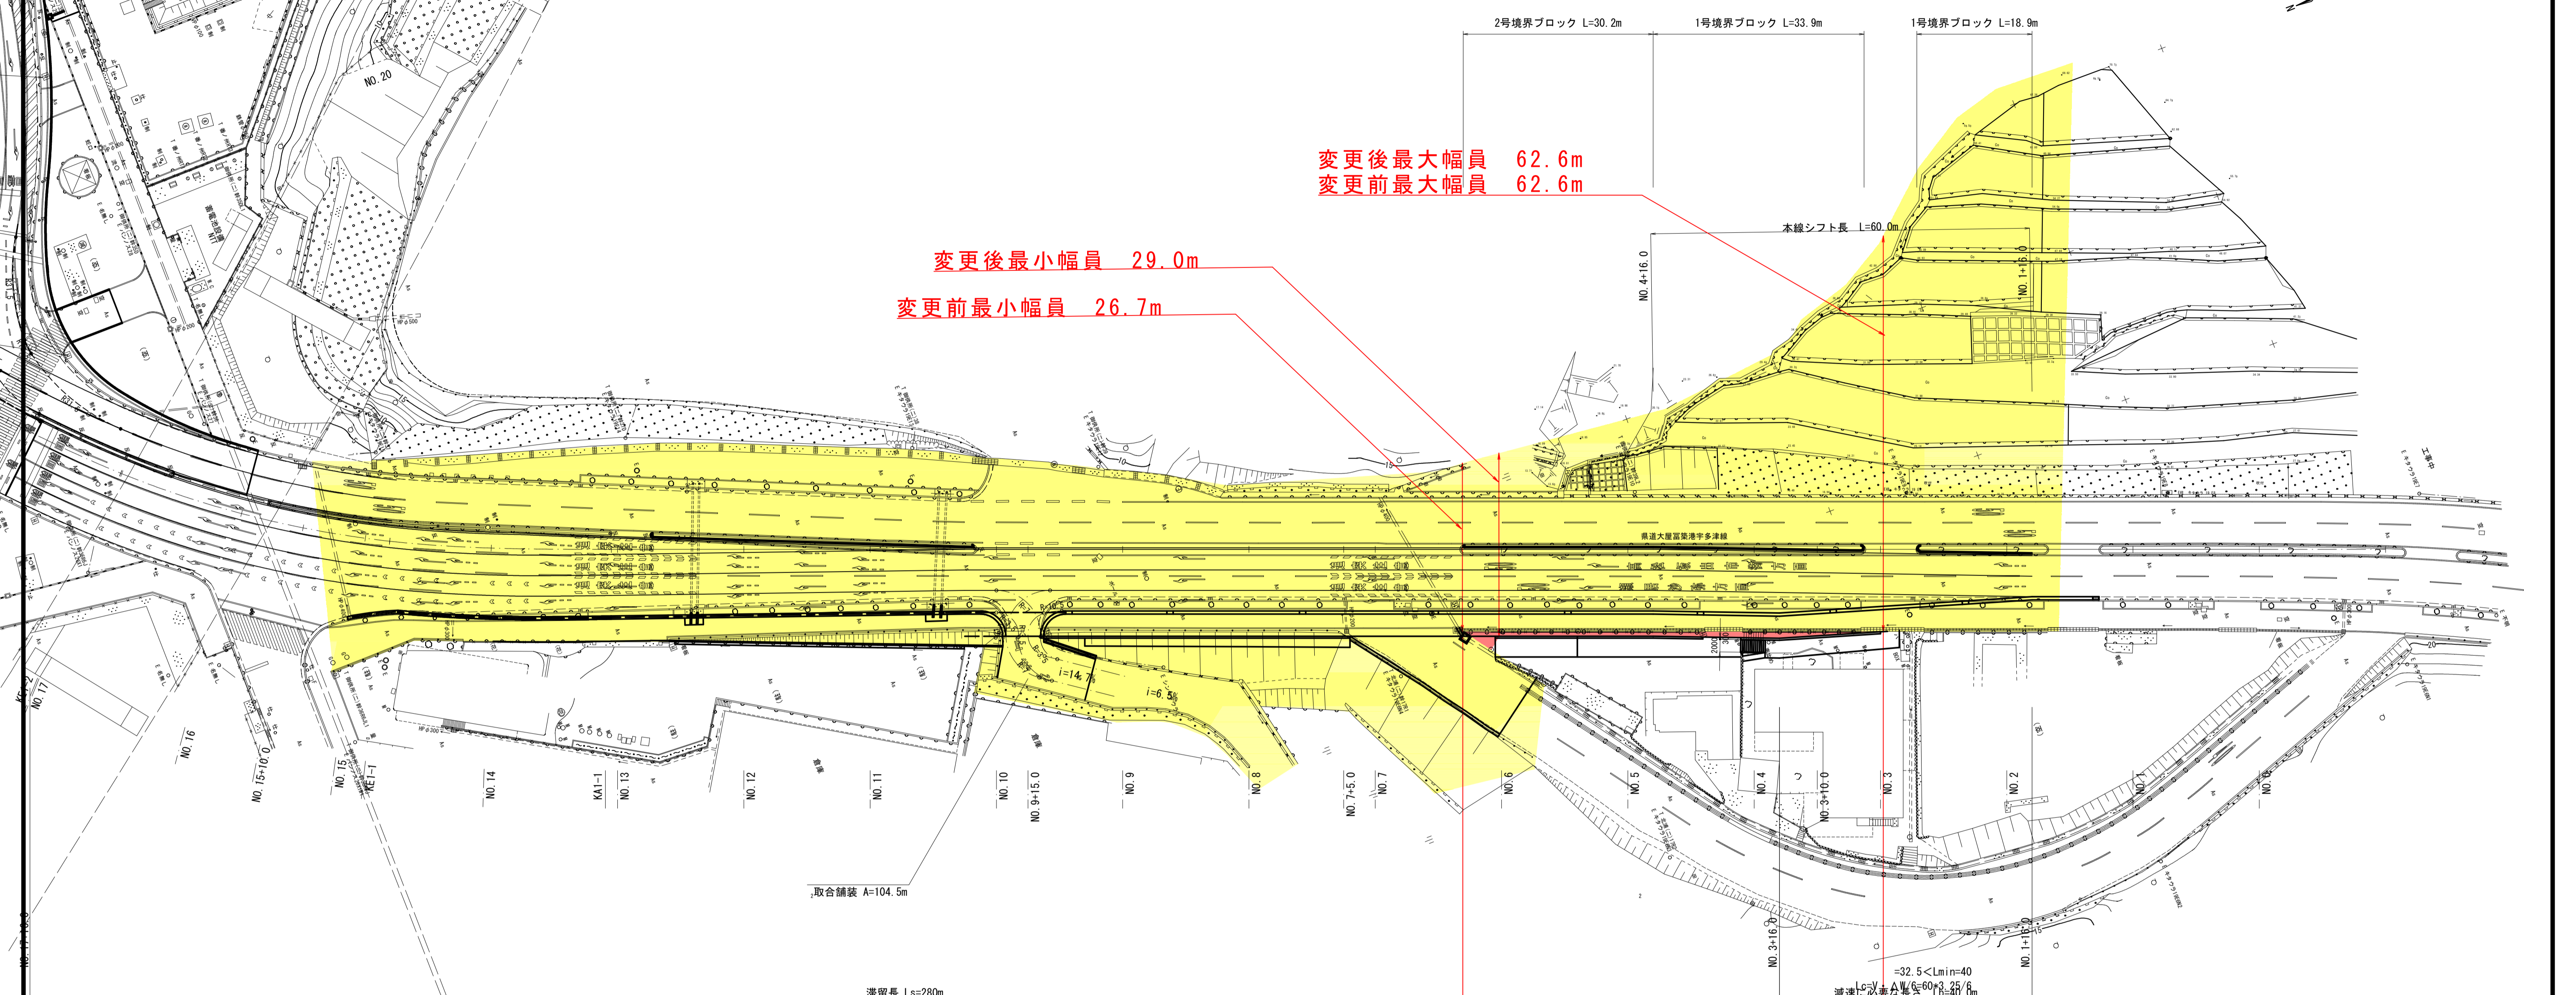


平面図 S=1:500

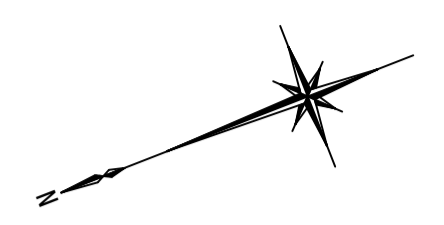

変更後最大幅員 62.6m
 変更前最大幅員 62.6m

変更後最小幅員 29.0m
 変更前最小幅員 26.7m

区域変更区間 L=67m

自) 綾歌郡宇多津町
 字平山2719番1

至) 綾歌郡宇多津町
 字平山2719番1

凡例

	新たに道路の区域となる部分
	既に道路の区域となっている部分

年度	令和2年度 道路区域変更	
路線名	県道大屋富築港宇多津線(香の州公園工区)	
工事名		
位置	綾歌郡宇多津町	
図面名	平面図	
縮尺	S=1:500	図面番号
作成年月日		
会社名		
事業者名	香川県中讃土木事務所	