
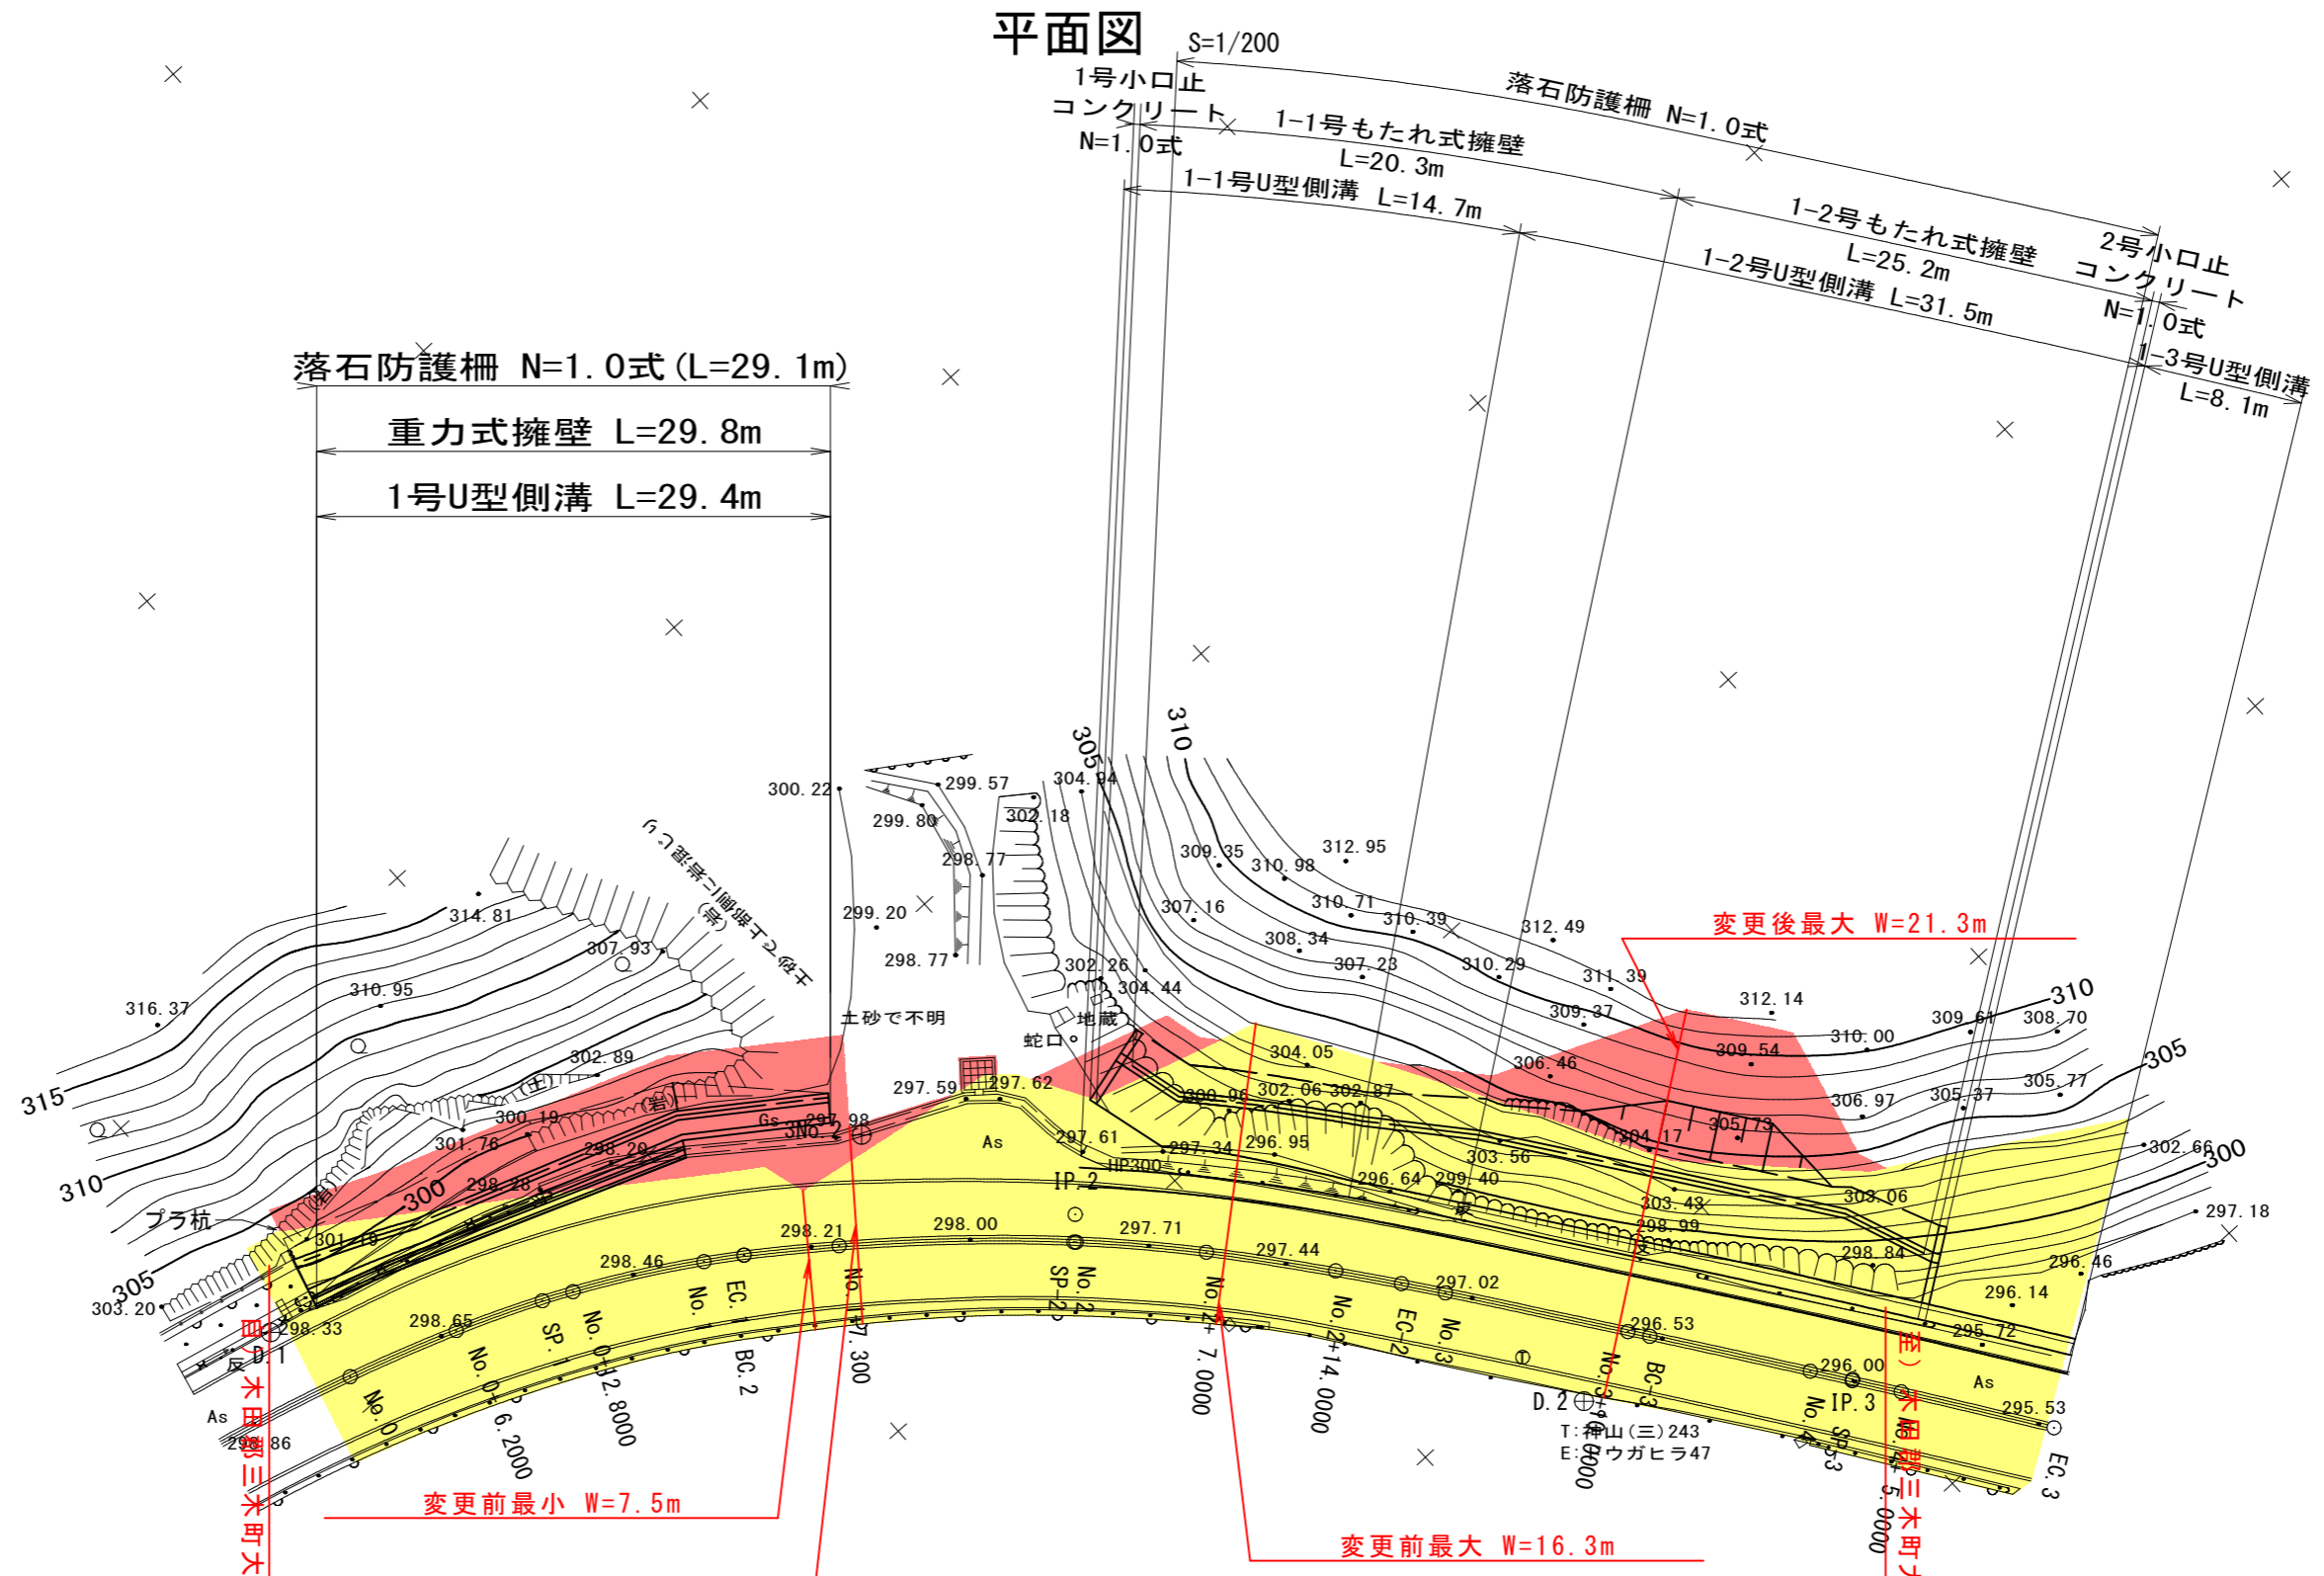


平面図

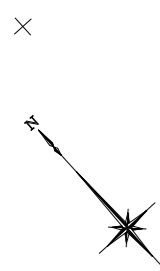

落石防護柵 N=1.0式 (L=29.1m)
 重力式擁壁 L=29.8m
 1号U型側溝 L=29.4m

S=1/200
 1号小口止
 コンクリート
 N=1.0式
 1-1号もたれ式擁壁
 L=20.3m
 1-1号U型側溝 L=14.7m
 落石防護柵 N=1.0式
 1-2号もたれ式擁壁
 L=25.2m
 1-2号U型側溝 L=31.5m
 2号小口止
 コンクリート
 N=1.0式
 1-3号U型側溝
 L=8.1m

木田郡三木町大字奥山宇中山3208番1地先

(柱)木田郡三木町大字奥山宇中山3207番4地先

変更前最小 W=7.5m
 変更後最小 W=10.6m

変更前最大 W=16.3m
 変更後最大 W=21.3m

区域変更区間 L=83m

	最小	最大
(変更前)	7.5m	16.3m
(変更後)	10.6m	21.3m

新たに道路の区域となる部分
 既に道路の区域となっている部分

年度	区域変更	
路河川名等	国道193号 (奥山工区)	
工事名		
位置	木田郡三木町大字奥山	
図面名	平面図	
縮尺	1/200	図面番号 /
作成年月日		
会社名		
事業者名	香川県長尾土木事務所	